



PIANTA PIANO TERRA
SCALA 1:200


DEMOLITO
COSTRUITO

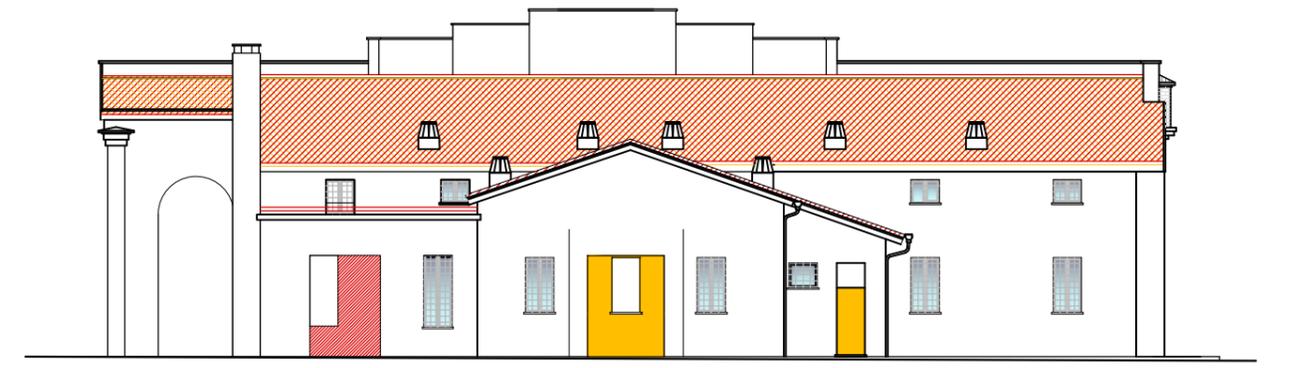

PROSPETTO EST
PIAZZA TRIESTE

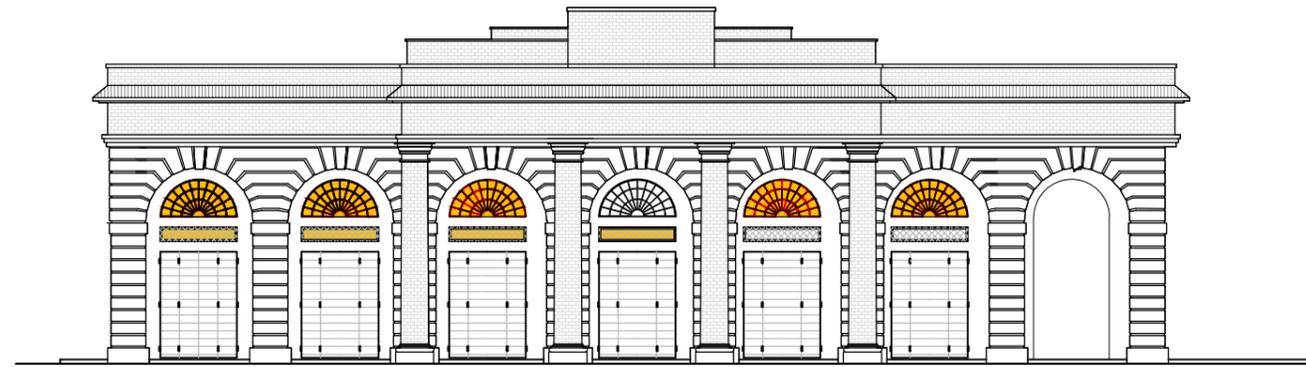


PROSPETTO OVEST
PIAZZA POMPILIO

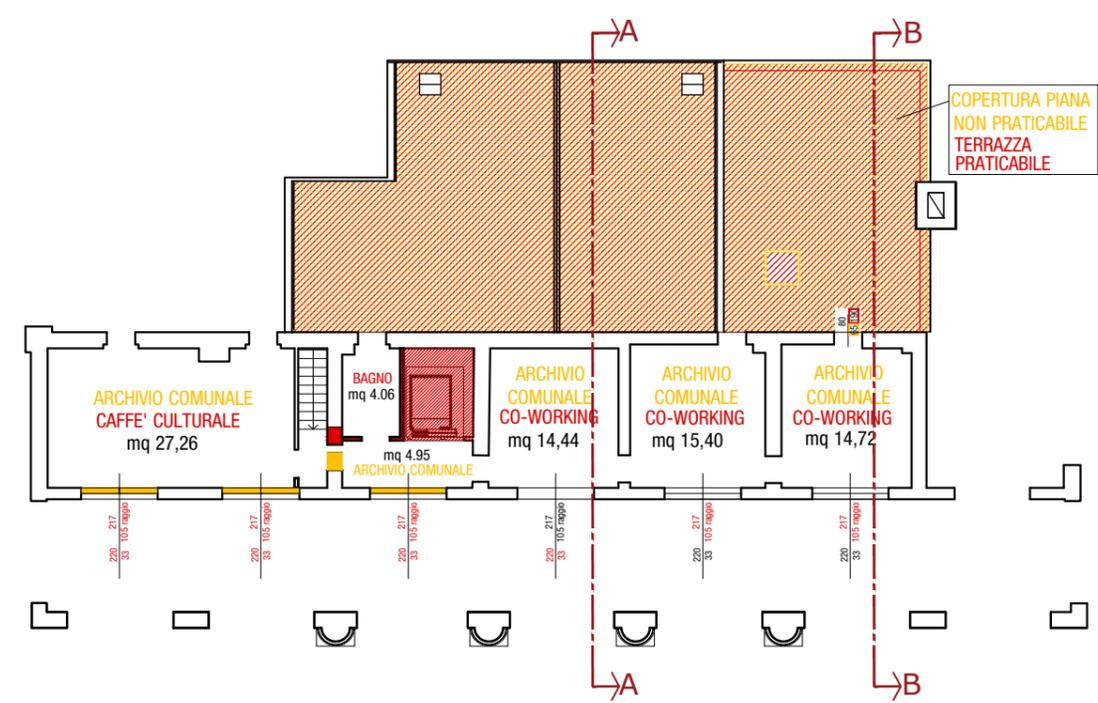


PIANTA PIANO PRIMO

SCALA 1:200

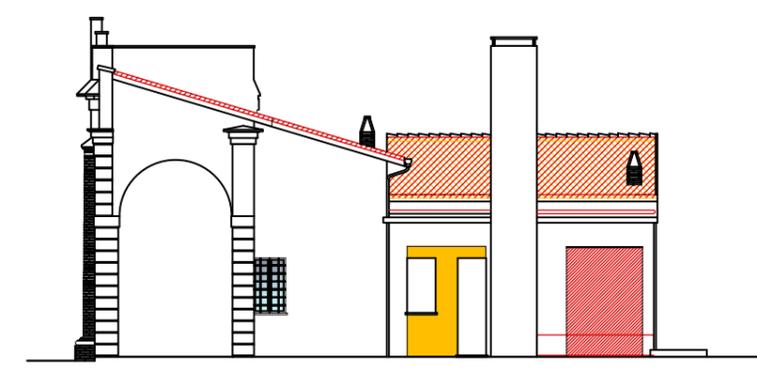


PROSPETTO SUD

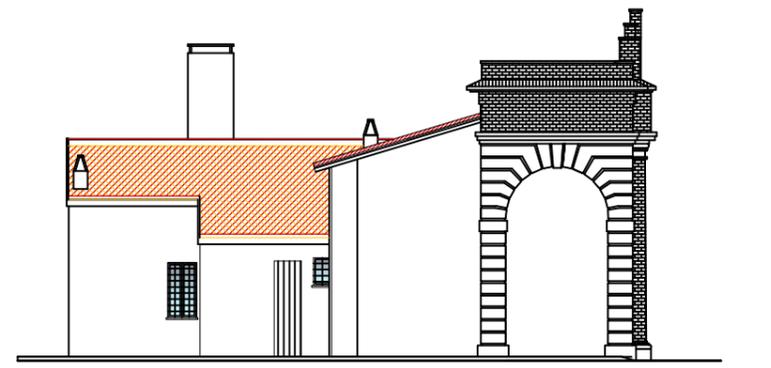

PROSPETTO NORD



SEZIONE AA'

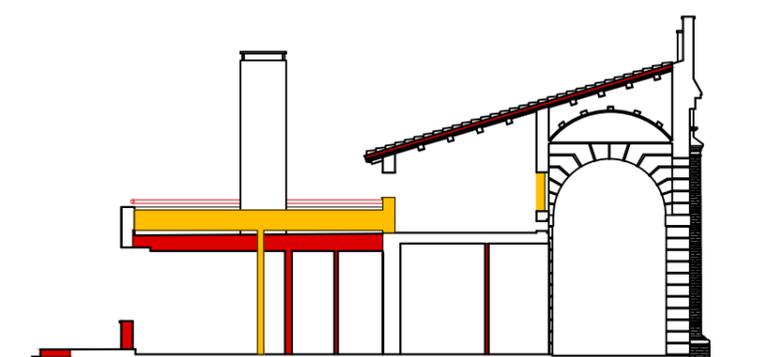

SEZIONE BB'



Comune di Forlimpopoli
Rigenerazione e Rifunionalizzazione Loggia Beccheria in Piazza Pompilio
 Bando Regione Emilia-Romagna - Rigenerazione Urbana 2021 "Linea di finanziamento B"
 Progetto di fattibilità tecnica ed economica ai sensi dell'art. 23 D. Lgs. 50/2016 e s. mm. e ii.

STATO COMPARATIVO - PRINCIPALI INTERVENTI