



Comune di Forlimpopoli
Provincia di Forlì-Cesena
 Piazza A. Fratti n.2 - 47034 Forlimpopoli (FC)

**RISTRUTTURAZIONE EDILIZIA E CAMBIO D'USO DELL'EDIFICIO,
 SITUATO IN CENTRO STORICO, VIA COSTA NN. 30-32-34. PER IL
 FUTURO TRASFERIMENTO DI ALCUNI UFFICI COMUNALI
 - CULTURA, TURISMO E SCUOLA -**

PROGETTISTA
 Ph.D. Arch. Ing. Massimiliano Cantalupo
 Ordine degli Architetti di Forlì-Cesena n. 1399

PROGETTO
 Architettonico Esecutivo

RESPONSABILE UNICO DEL PROCEDIMENTO (R.U.P.)
 Arch. Raffaella Mazzotti
 EDILIZIA PRIVATA, TERRITORIO E AMBIENTE

DATA
 Ottobre 2019

TAVOLA

OGGETTO/ELABORATO

A.2

STATO di PROGETTO


NOTE

A_Architettonico | S_Strutturale | L_Impianistico


SCALA

1:500 - 1:100

Planimetria Generale Sc. 1:500
 COMUNE DI FORLIMPOPOLI (FC)
 Via Andrea Costa civid.30, 32, 34

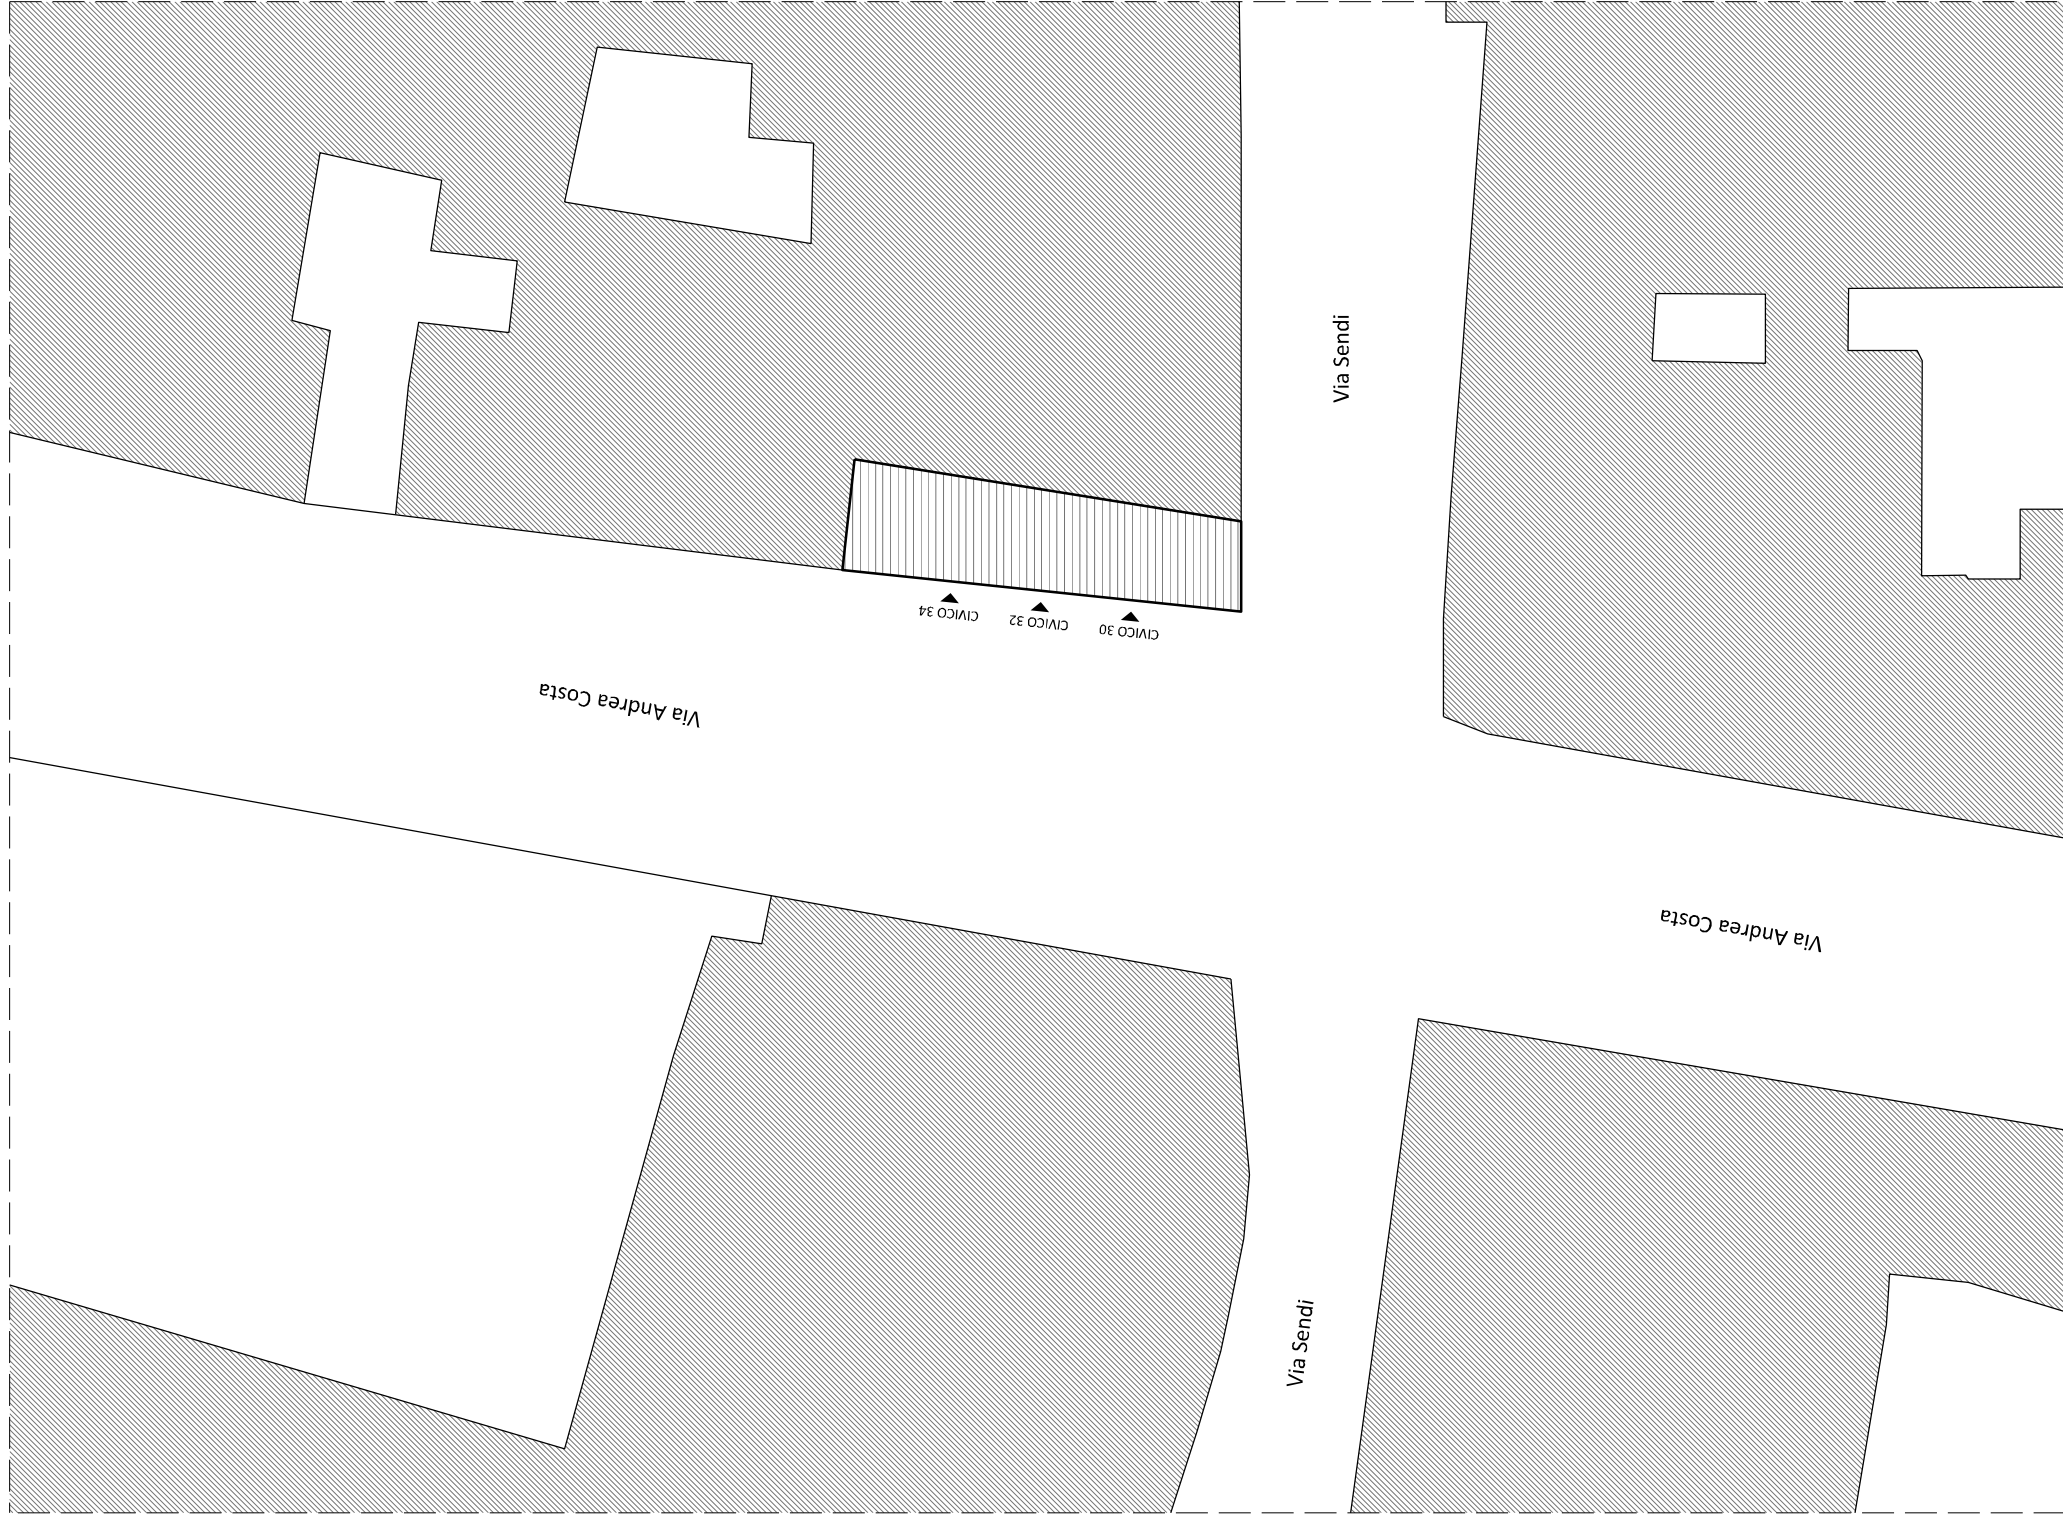


Sezione A-A' _ Sc. 1:100

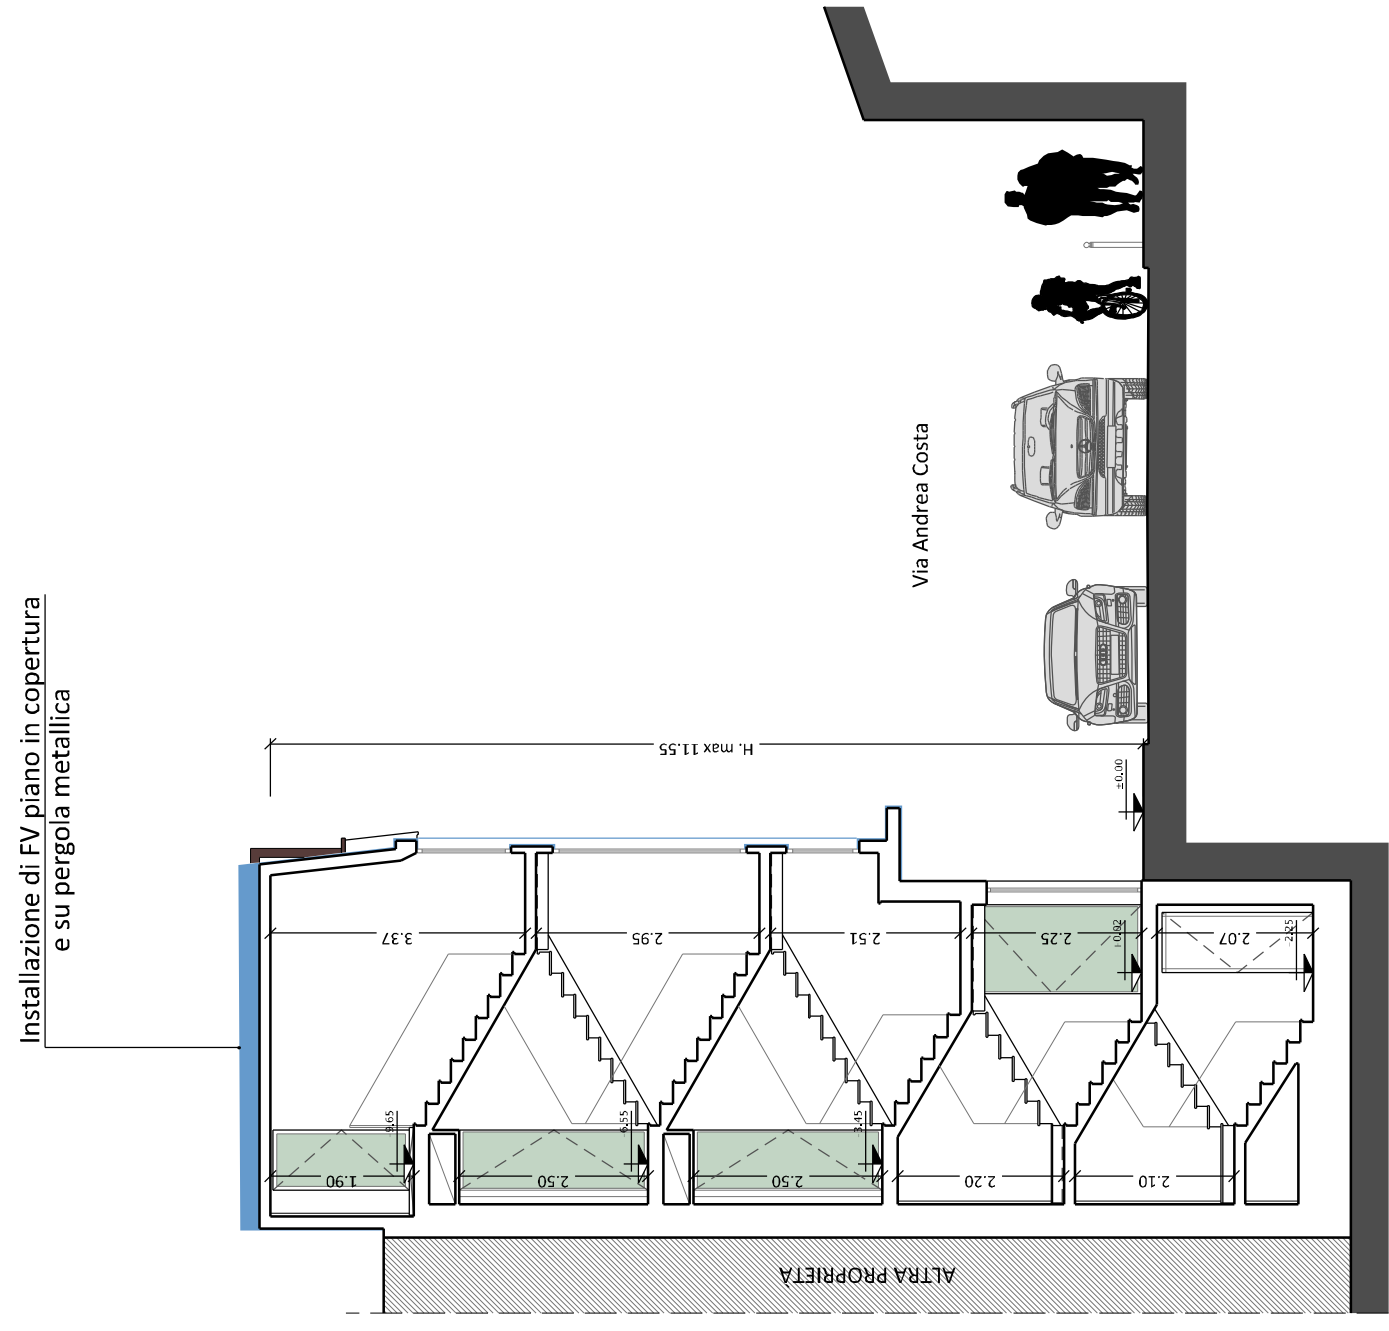


Installazione di FV piano in copertura e su pergola metallica

Sezione B-B' _ Sc. 1:100

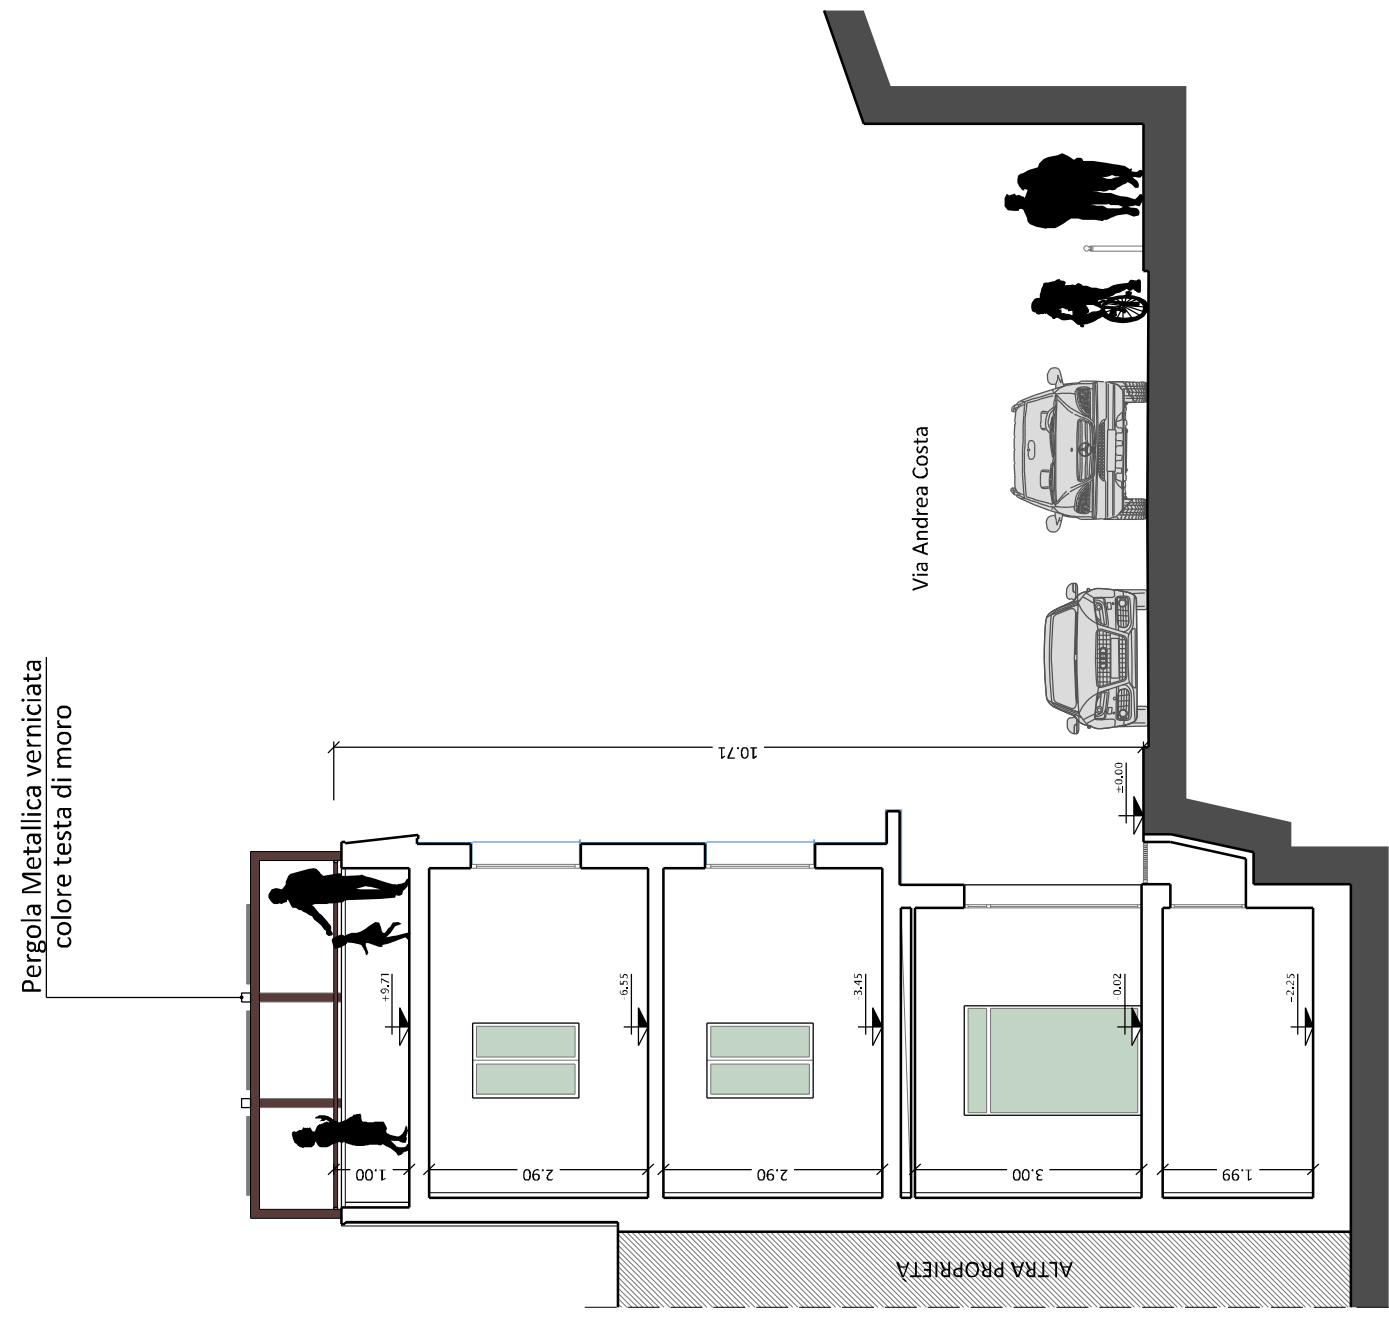

Pergola Metallica verniciata colore testa di moro


Sezione C-C' _ Sc. 1:100

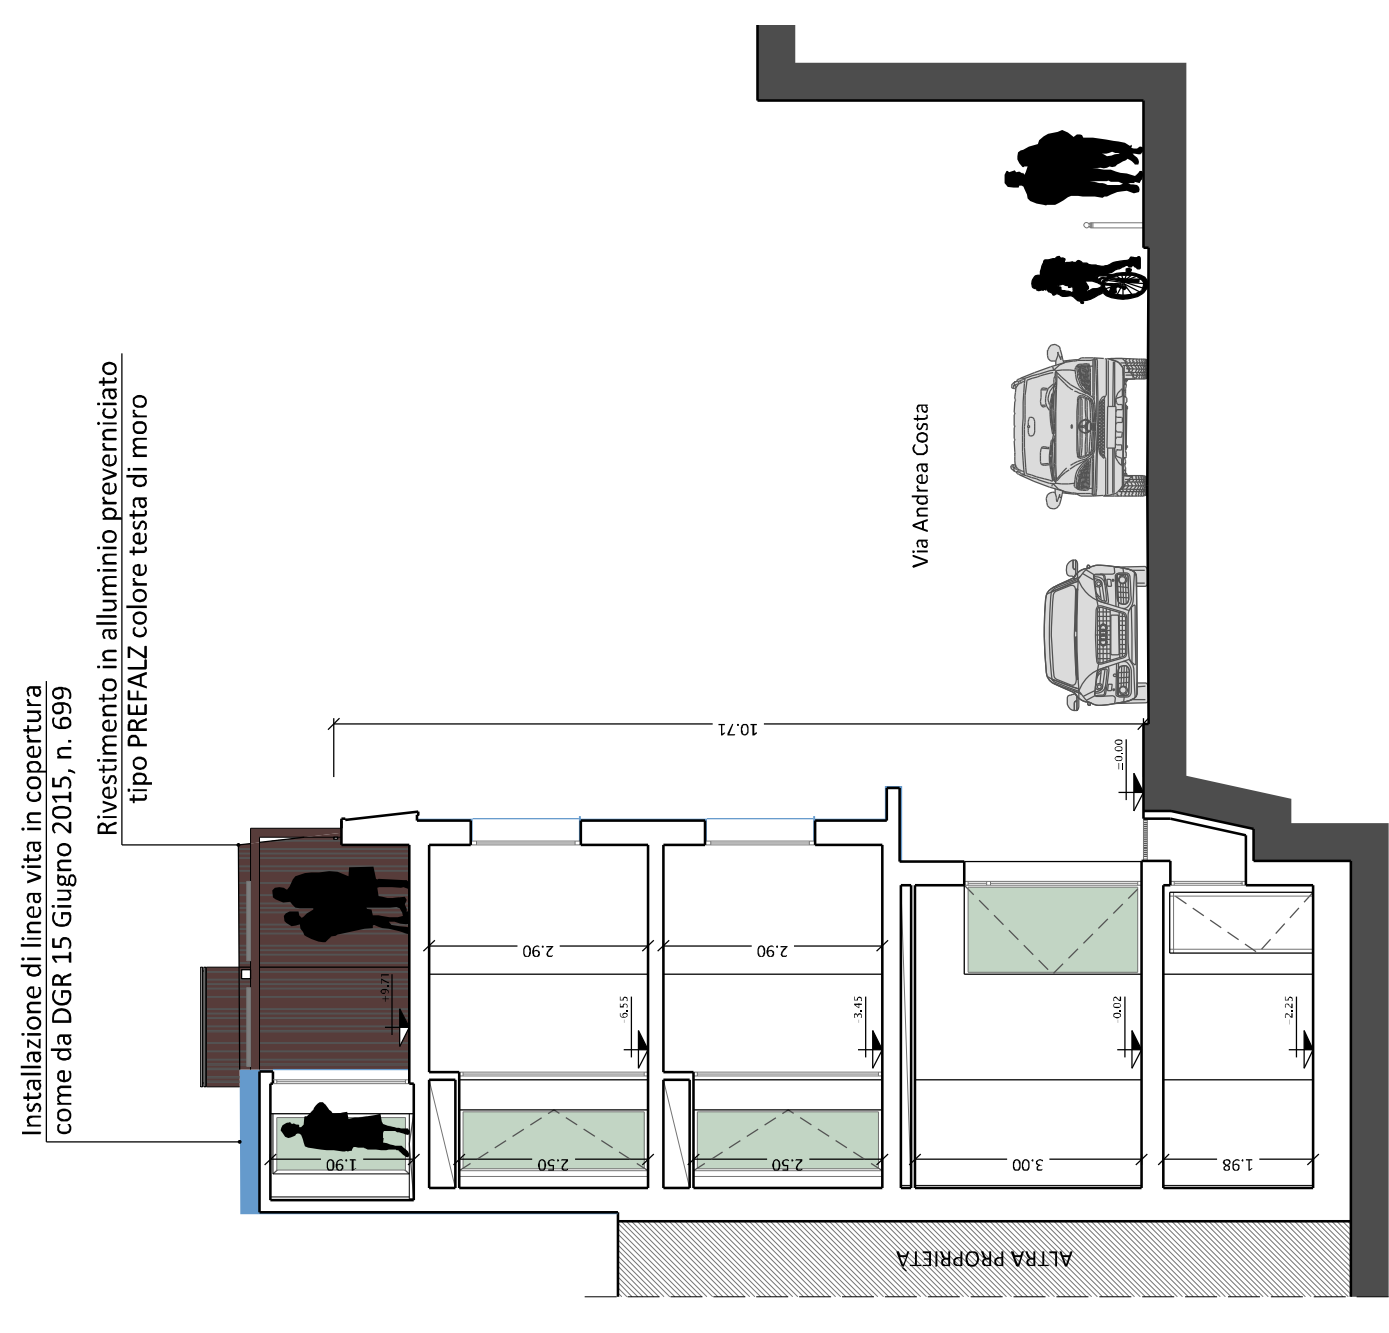

Installazione di linea vita in copertura come da DGR 15 Giugno 2015, n. 699

Rivestimento in alluminio preverniciato tipo PREFALZ colore testa di moro


Prospetto Fianco (su via Senci) _ Sc. 1:100

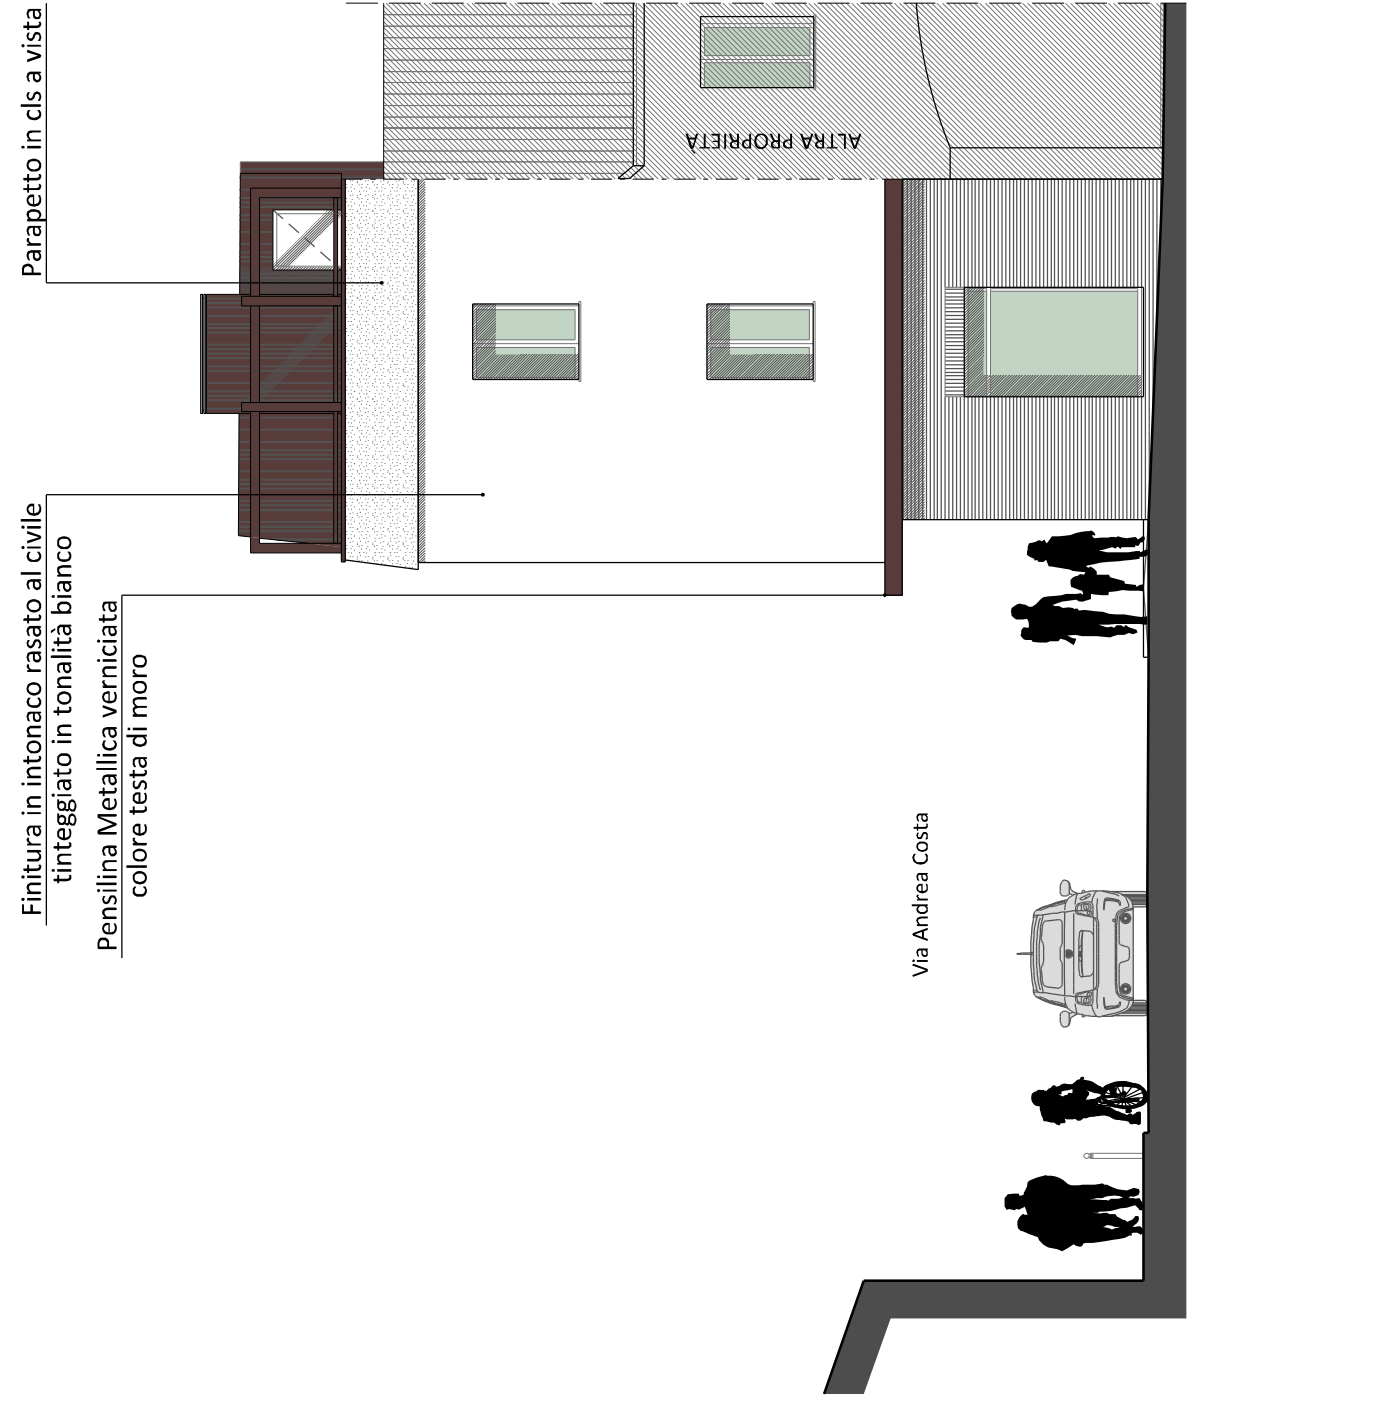

Finitura in intonaco rasato al civile tinteggiato in tonalità bianco

Pensilina Metallica verniciata colore testa di moro

Pianta Piano Terra _ Sc. 1:100

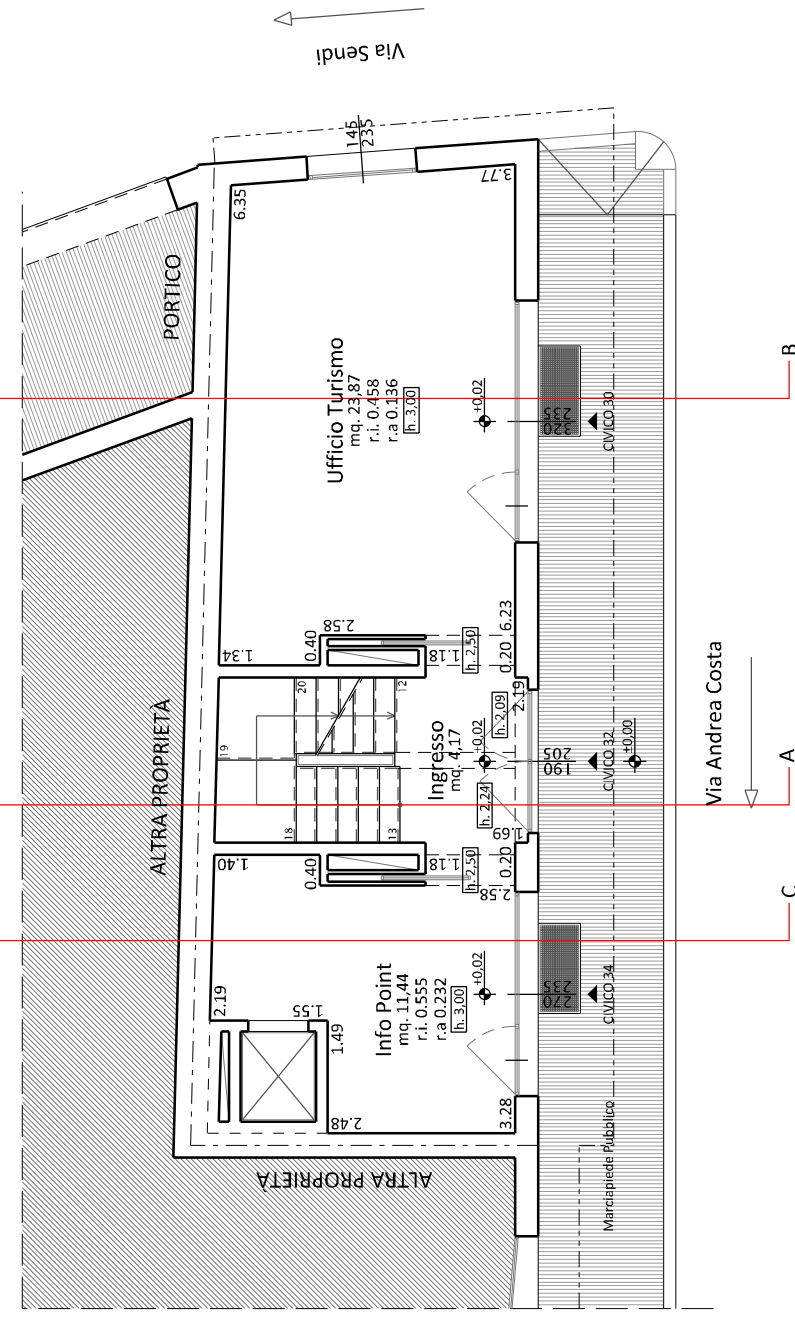

Prospetto Fronte (su via Costa) _ Sc. 1:100




Avvolgibili in alluminio

Brise Soleil Metallici verniciati colore testa di moro


Infissi in PVC

Scossalina metallica verniciata colore testa di moro


Pianta Copertura _ Sc. 1:100

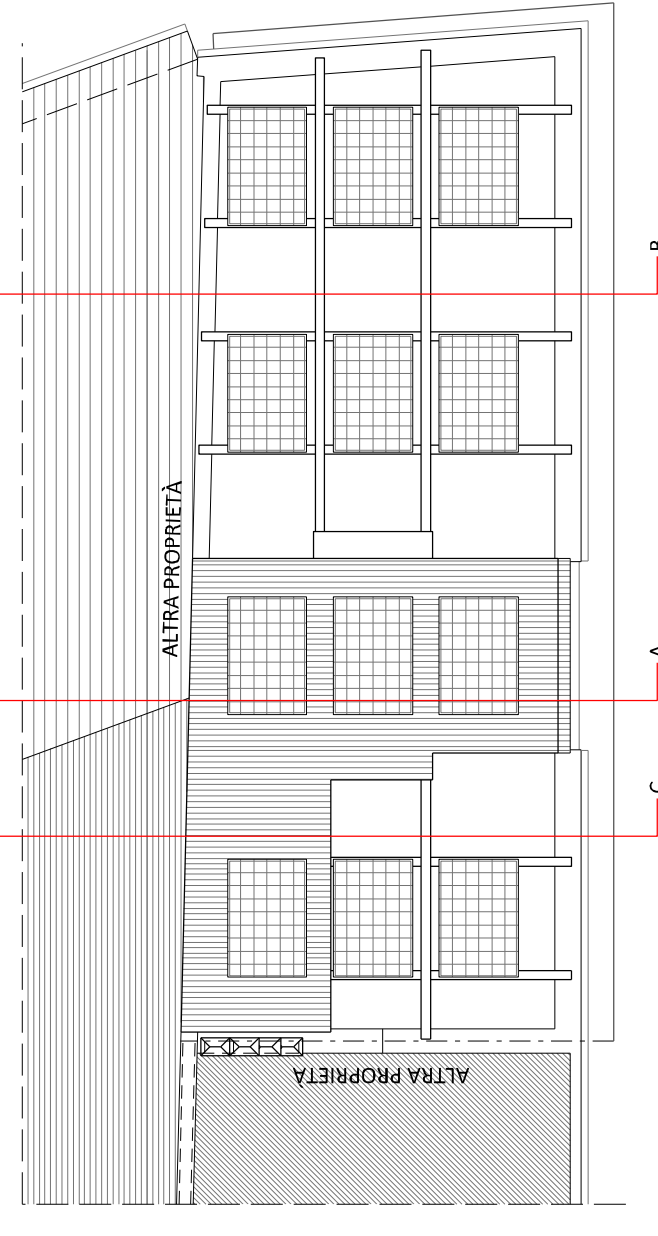


Pianta Piano Interrato _ Sc. 1:100

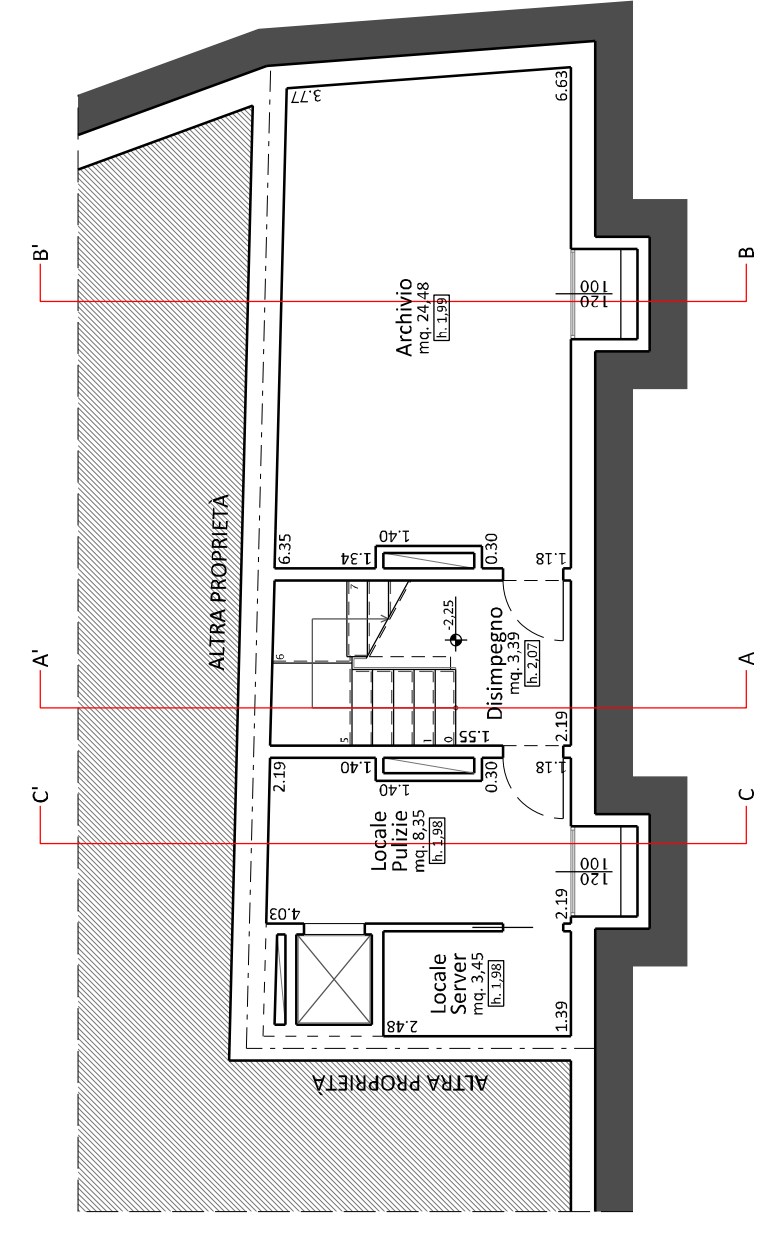

Pianta Piano Primo _ Sc. 1:100

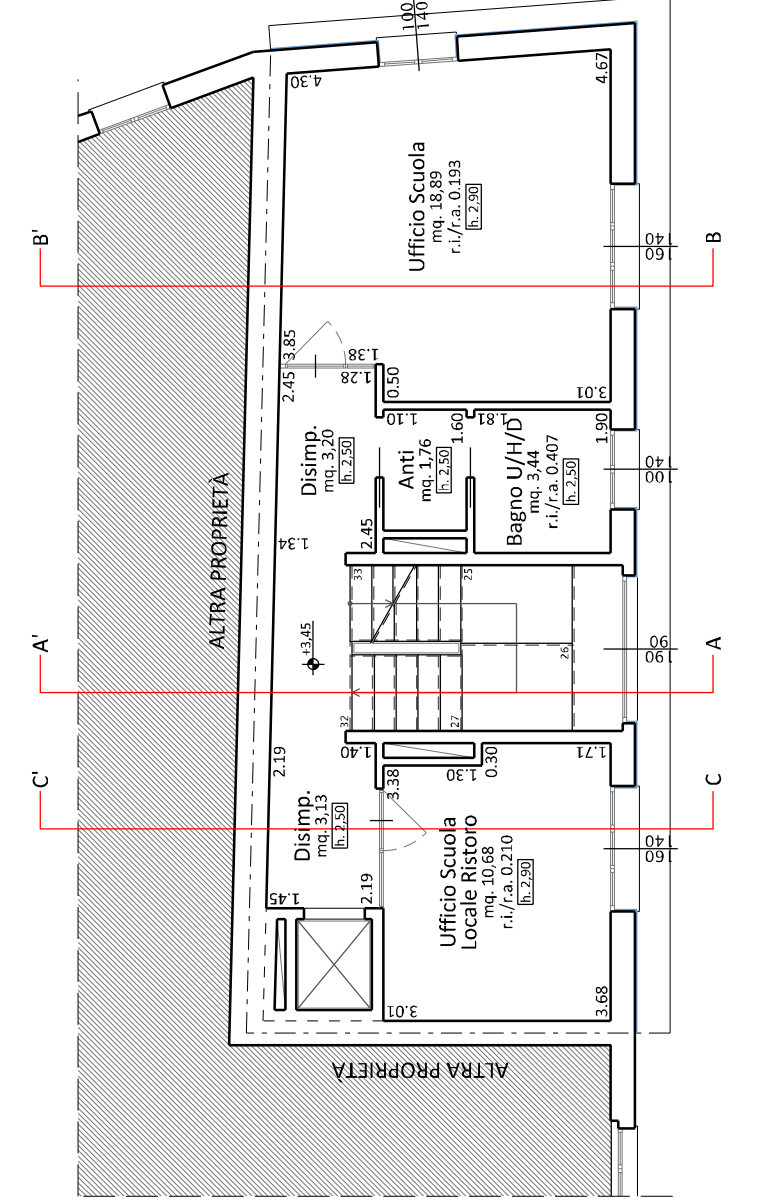

Pianta Piano Secondo _ Sc. 1:100

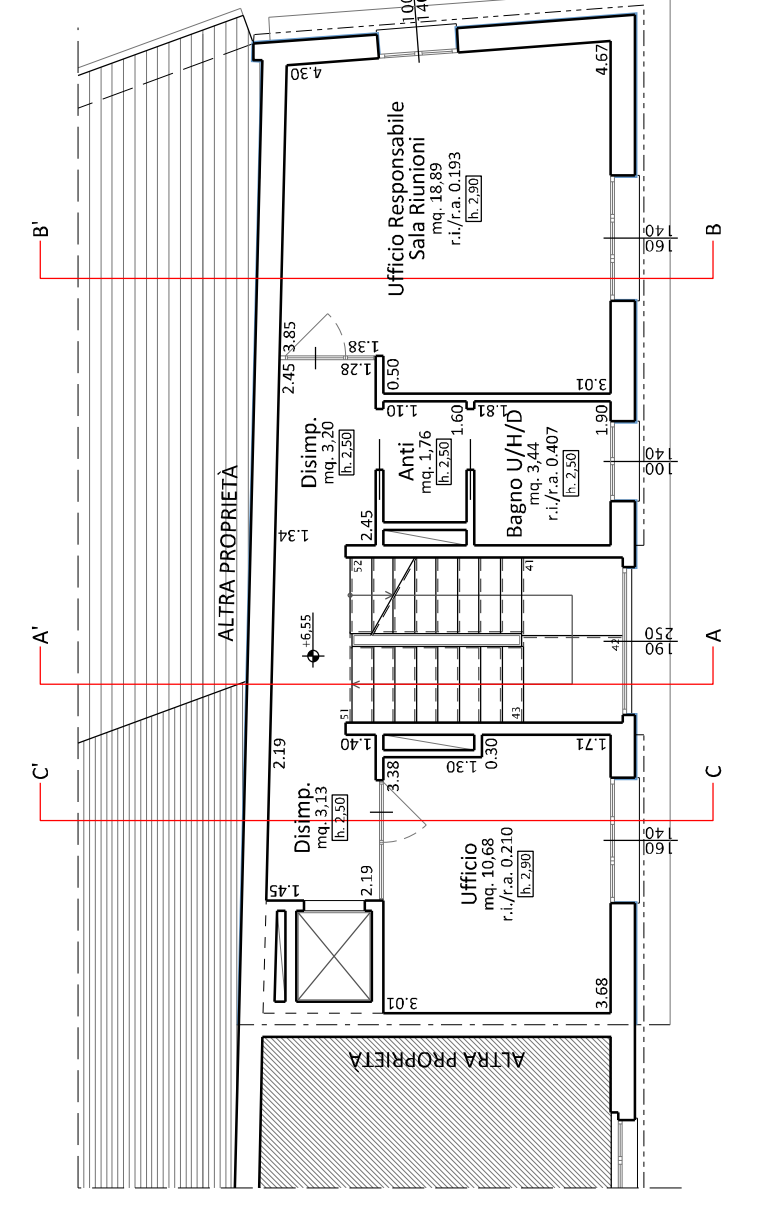

Pianta Piano Terzo _ Sc. 1:100

