





COMUNE DI FORLÌ/POPOLI
 PROVINCIA DI FORLÌ-CESENA
 Piazza A. Frati n.2 - 47034 Forlì/Popoli (FC)


RIGENERAZIONE E RIFUNZIONALIZZAZIONE DELLA LOGGIA BECCHERA
 - INTERVENTO DI RESTAURO SCIENTIFICO E CAMBIO D'USO -
 PROGETTO PRELIMINARE DI FATIBILITÀ TECNICA E ECONOMICA AI
 SENSI DEL D.LGS. 163/06

Progettista: Arch. Andrea Filippi ordine degli APPC di Forlì-Cesena n.827 Collaboratrice	Progetto: ARCHITETTONICO PRELIMINARE
Arch. Rossella Tassiani ordine degli APPC di Forlì-Cesena n. 933 Responsabile unico del procedimento (RUP)	Data: NOVEMBRE 2021
Arch. Raffaella Mezzotti responsabile Tecnico EDILIZIA PRIVATA, TERRITORIO AMBIENTE	


Tavola	oggetto elaborato	scala 1:100
3	STATO COMPARATIVO	note

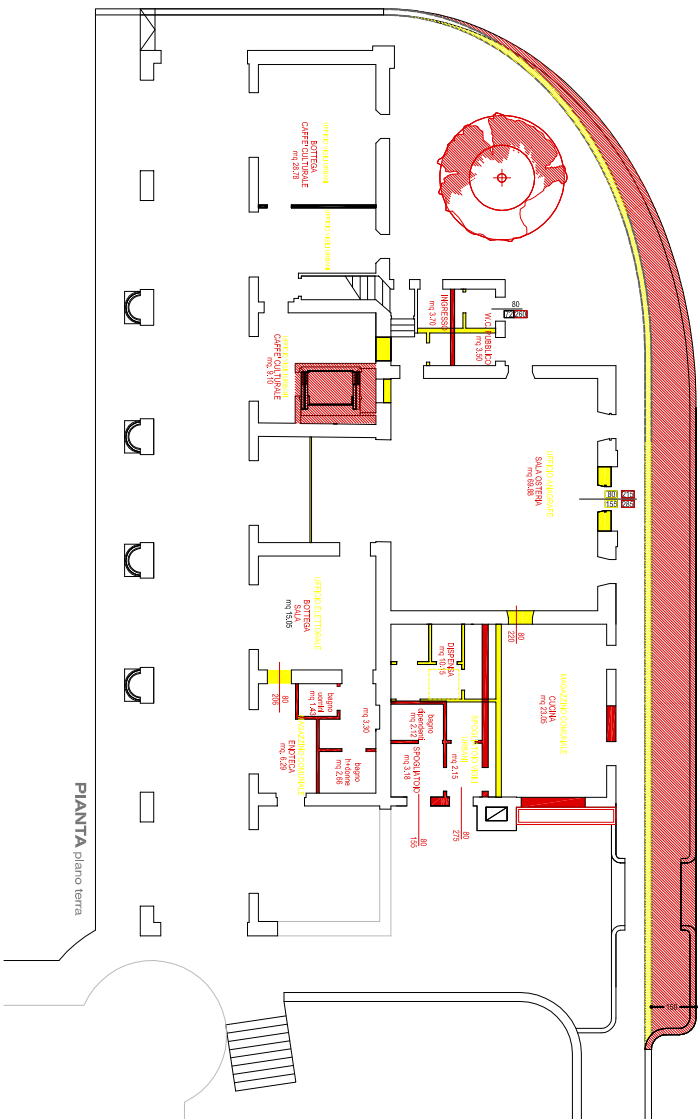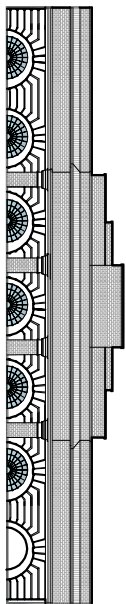


PIANTA piano terra

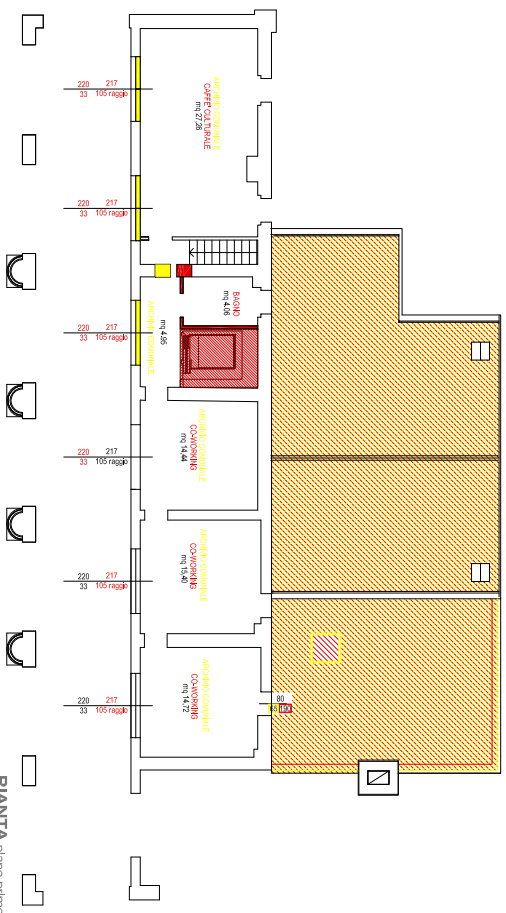


PIANTA piano primo

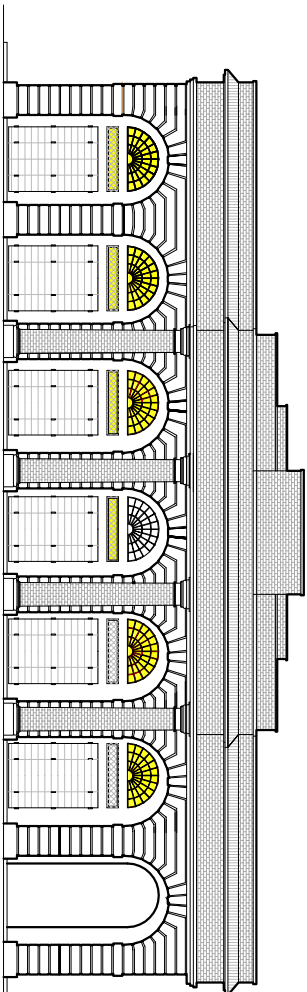


PROSPETTO ovest

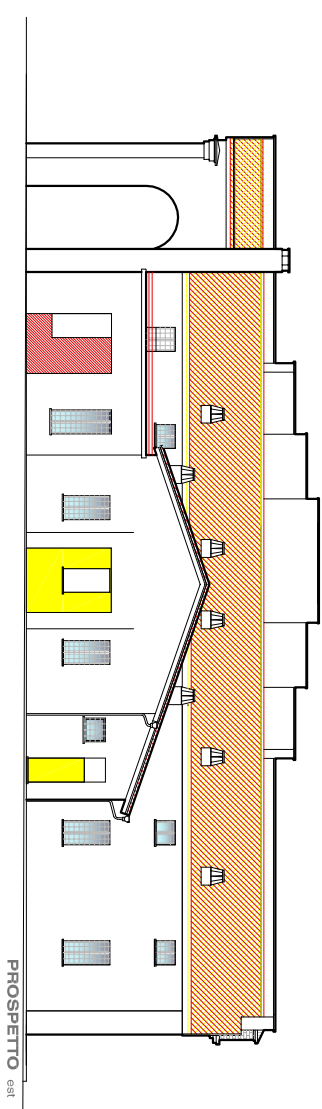


PROSPETTO est

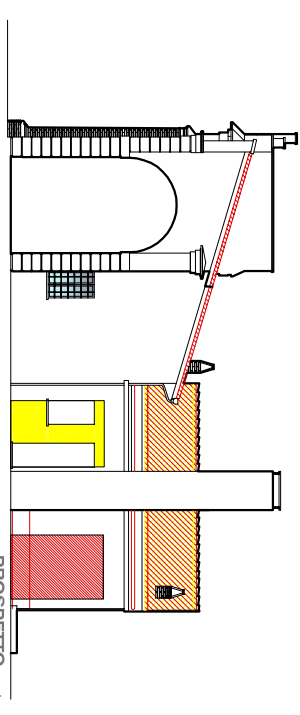

PROSPETTO sud

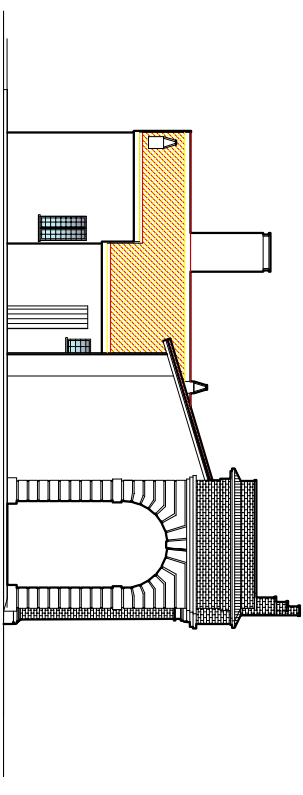

PROSPETTO nord

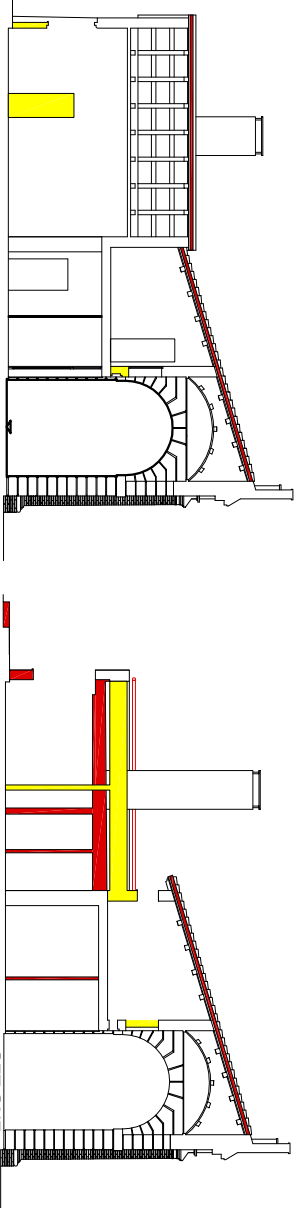

SEZIONE a-a'

SEZIONE b-b'