Comune di Forlimpopoli
Provincia di Forlì-Cesena
Piazza A. Fratti n.2 - 47034 Forlimpopoli (FC)

RISTRUTTURAZIONE EDILIZIA E CAMBIO D'USO DELL'EDIFICIO, SITUATO IN CENTRO STORICO, VIA COSTA NN. 30-32-34, PER IL FUTURO TRASFERIMENTO DI ALCUNI UFFICI COMUNALI - CULTURA, TURISMO E SCUOLA -

PROGETTISTA
Ph.D_Arch._Ing. Massimiliano Cantalupo
Ordine degli Ingg. di Forlì-Cesena n. 2168/A
Ordine degli APPC di Forlì-Cesena n. 1398

PROGETTO
Architettonico Esecutivo

RESPONSABILE UNICO DEL PROCEDIMENTO (R.U.P.)
Arch. Raffaella Mazzotti
Responsabile del VI Settore
EDILIZIA PRIVATA, TERRITORIO E AMBIENTE

DATA
Ottobre 2019

TAVOLA
A.1

OGGETTO ELABORATO
STATO di FATTO

NOTE
A_Architettonico | S_Strutturale | I_Impiantistico

SCALA
1:5000 - 1:100

Estratto RUE _ Sc. 1:5000
COMUNE DI FORLIMPOPOLI (FC)
Centro Storico

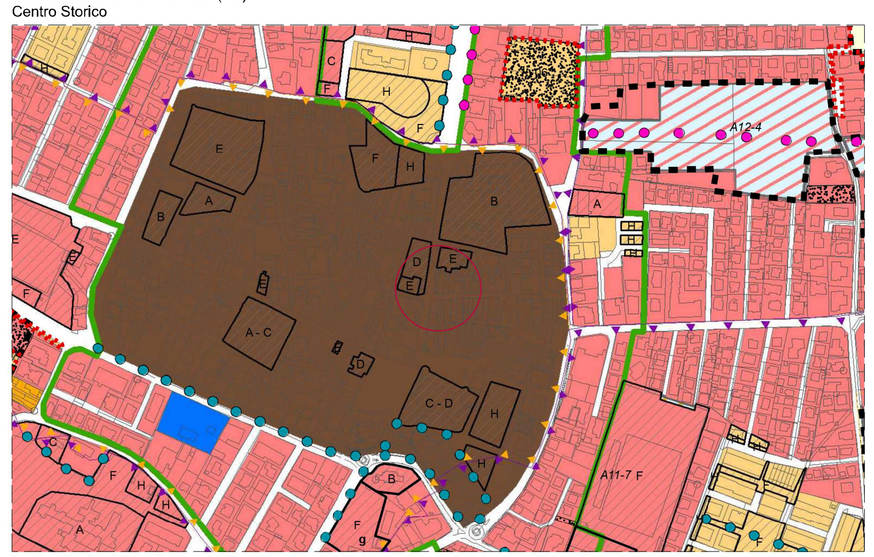

Estratto Catastale _ Sc. 1:2000
COMUNE DI FORLIMPOPOLI (FC)
Foglio 19 - part. 180 - subb. 4, 5, 6

Sezione A-A' _ Sc. 1:100

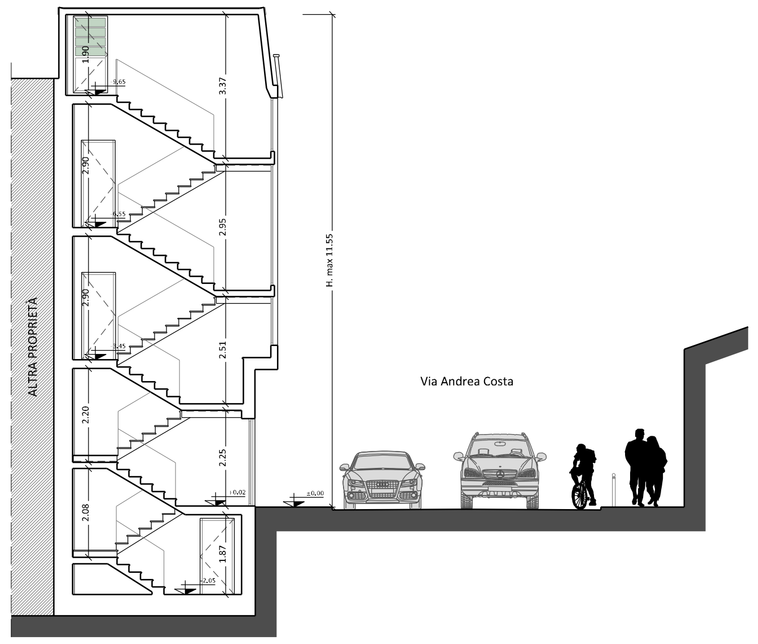

Sezione B-B' _ Sc. 1:100

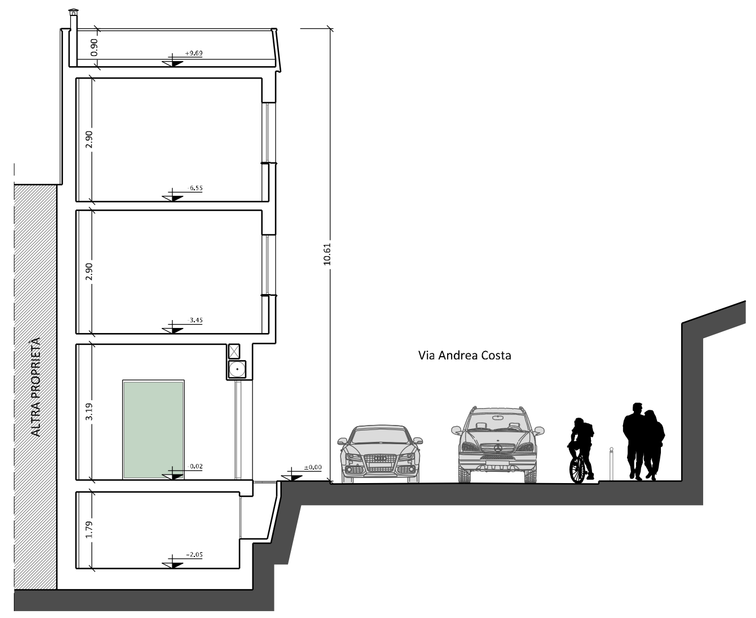

Sezione C-C' _ Sc. 1:100

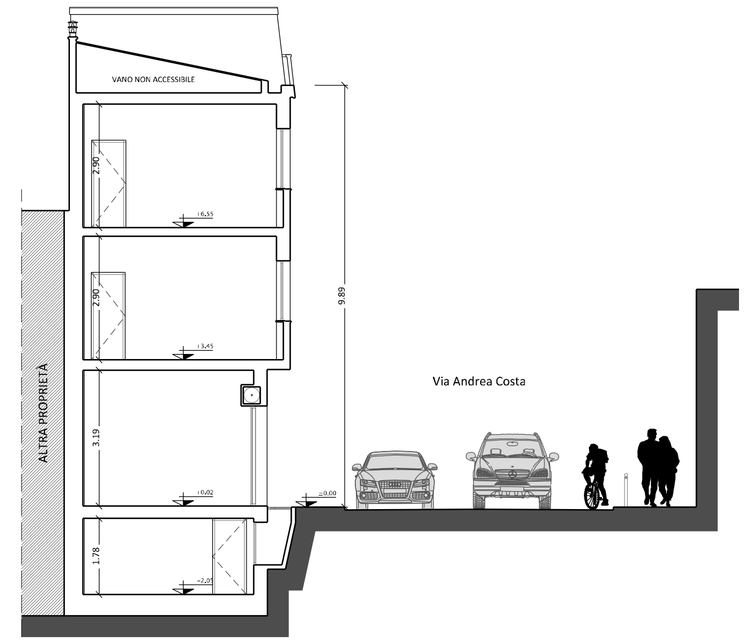

Prospetto Fianco (su via Sendi) _ Sc. 1:100

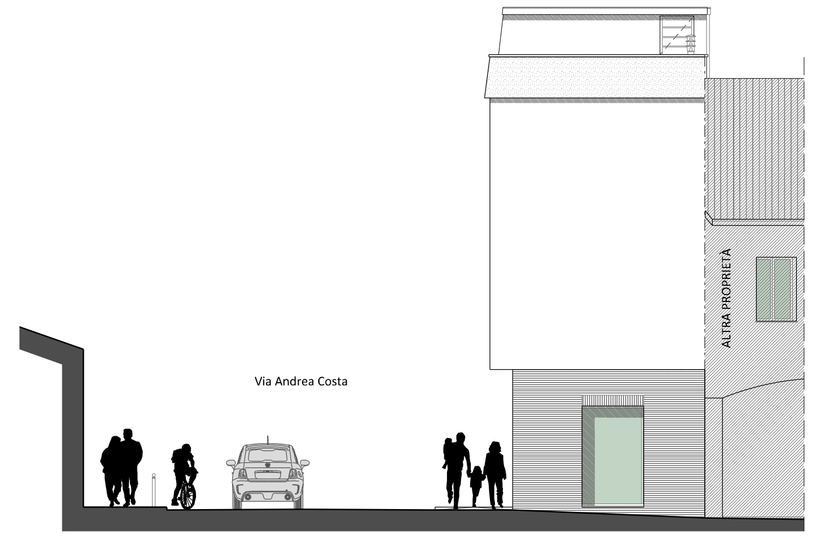

Pianta Piano Terra _ Sc. 1:100

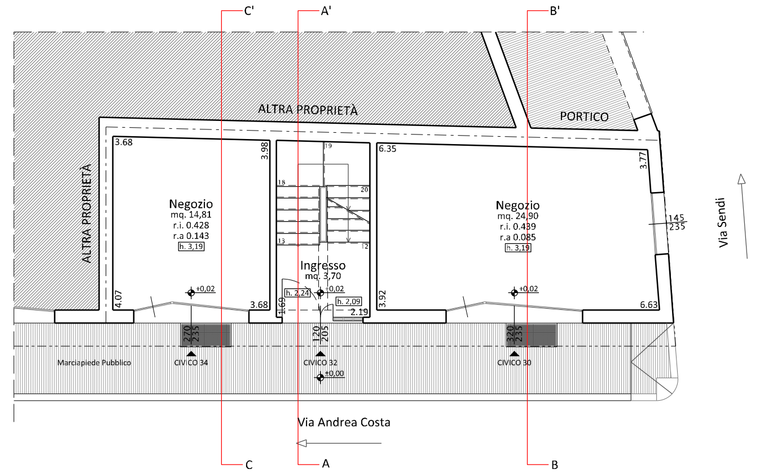

Prospetto Fronte (su via Costa) _ Sc. 1:100

Pianta Copertura _ Sc. 1:100

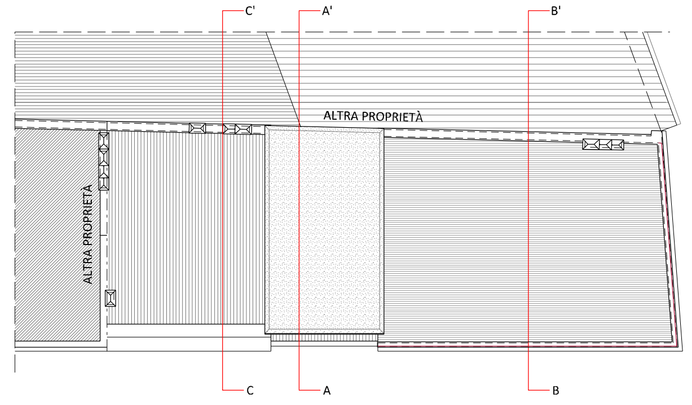

Pianta Piano Interrato _ Sc. 1:100

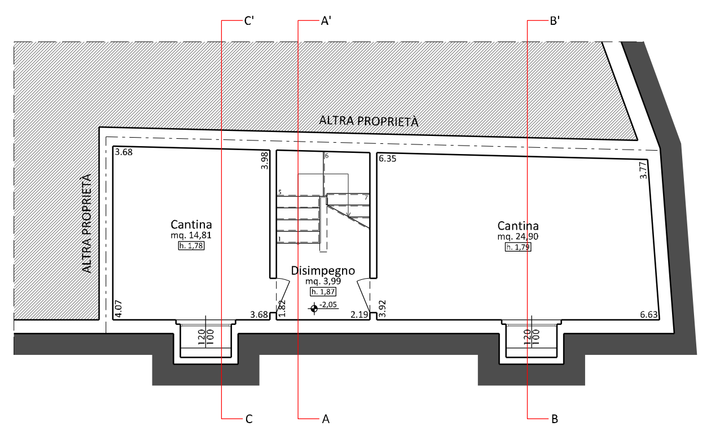

Pianta Piano Primo _ Sc. 1:100

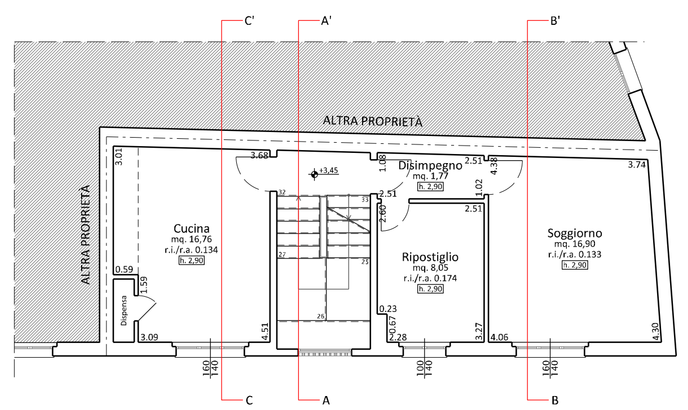

Pianta Piano Secondo _ Sc. 1:100

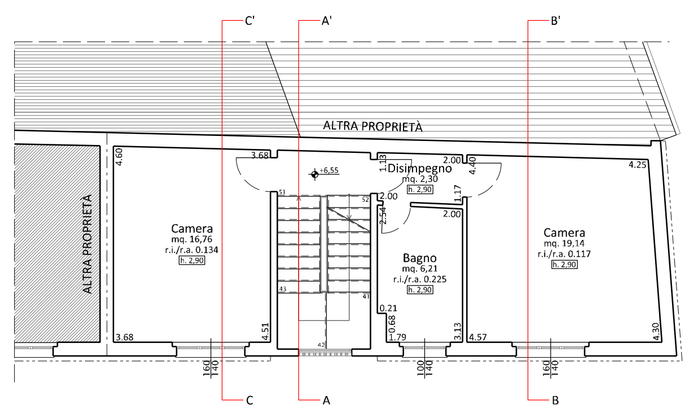
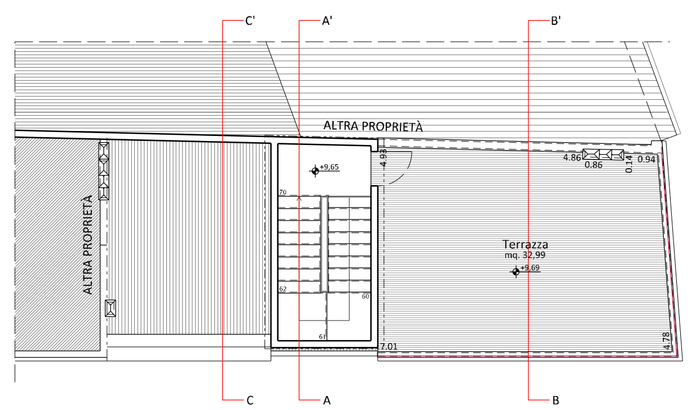
Pianta Piano Terzo _ Sc. 1:100