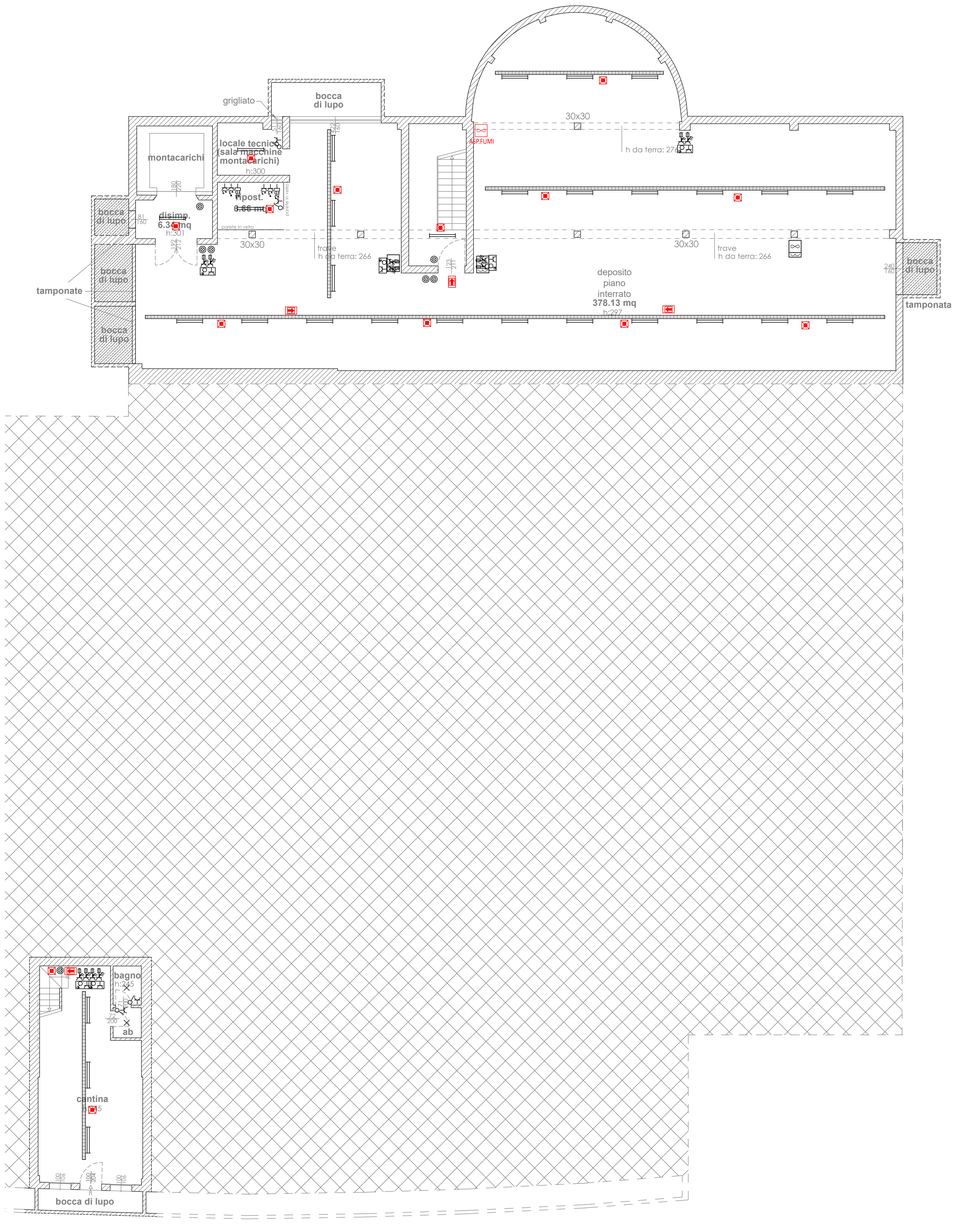

PIANO INTERRATO

SCALA 1/100

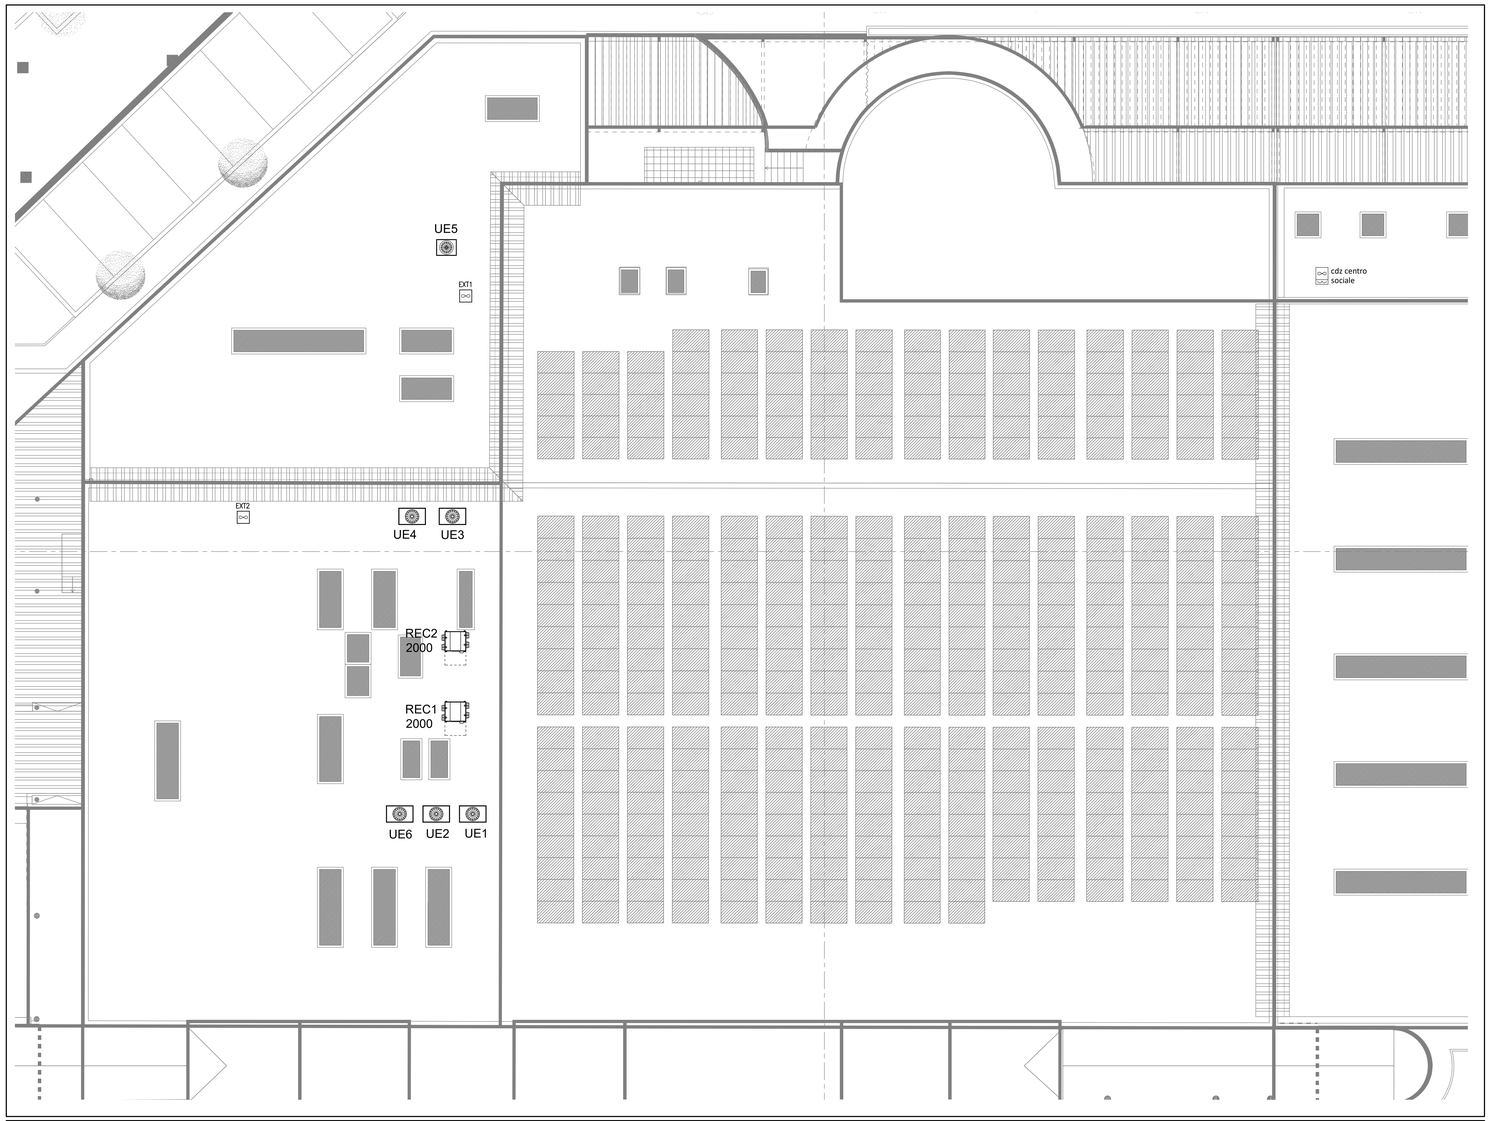

PIANO COPERTURA

SCALA 1/100

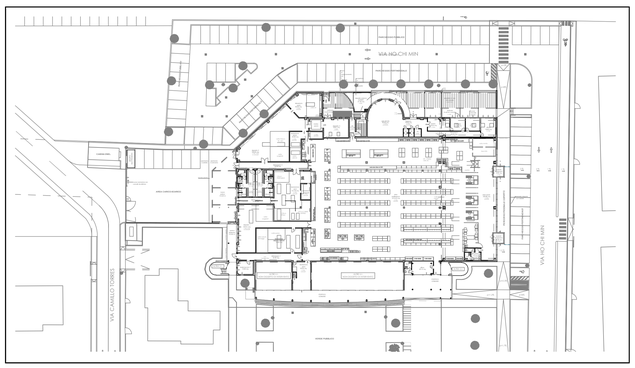

PLANIMETRIA GENERALE

SCALA 1/500

LEGENDA SIMBOLI IMPIANTI ELETTRICI

DISTRIBUZIONE F.E.M.		APPARECCHI ILLUMINANTI		IMPIANTI AUSILIARI	
kWh	CONTATORE DI ENERGIA		A SOFFITTO O A PARETE		CENTRALE TELEFONICA
	QUADRO ELETTRICO		INCASSO CONTROSOFFITTO O PLAFONE DOWNLIGHT		PRESA TELEFONICA
kvar	CENTRALINA DI RIFASAMENTO AUTOMATICO		ORIENTABILE – PROIETTORE	HUB	ARMADIO CABLAGGIO STRUTTURATO
UPS	GRUPPO DI CONTINUITA' STATICO		BINARIO ELETTRIFICATO PER ILLUMINAZIONE		PRESA DATI
IP 55	GRADO DI PROTEZIONE MINIMO E TIPO DI ESECUZIONE	2x36W	A TUBI FLUORESCENTI		ANTENNA WIFI ACCESS POINT
	CASSETTA DI DERIVAZIONE E DI GIUNZIONE	1x36W	A TUBI FLUORESCENTI IN STRUTTURA CONTINUA		CENTRALE DIFFUSIONE SONORA
	CONDUTTURA ASCENDENTE, DISCENDENTE O PASSANTE	LED	A LED		DIFFUSORE SONORO SEMPLICE O REGOLABILE
	PRESA DI CORRENTE (u+T+N) 3x16P+T, 3u+N+T, 4+N+T UPS	LED	A LED IN STRUTTURA CONTINUA		BASE MICROFONICA
	PRESA IEC309 (CEE) MONO E TRIFASE		LED PANEL		PRESA TV TERRESTRE O SATELLITARE
	PRESA INTERBLOCCATA CON FUSIBILI		ARMATURA SU PALO		ANTENNA TV
BPxx	BLOCCO PRESE	SICUREZZA	ALIMENTATORE DI SICUREZZA AUTONOMO O CENTRALIZZATO		AMPLIFICATORE TV
	TORRETTA A PAVIMENTO 1 O 2 SERVIZI		APPARECCHIO ILLUMINANTE DI SICUREZZA AUTOALIMENTATO		VIDEOCAMERA SU RETE DATI VIDEOSORVEGLIANZA
	INTERRUTTORE–DEVIATORE–INVERITORE		INDICATORE DI USCITA DI EMERGENZA AUTOALIMENTATO		NETWORK VIDEO RECORDER VIDEOSORVEGLIANZA
LUCE	SENSORE PRESENZA ACCENSIONE LUCE TEMPOR.		APPARECCHIO SICUREZZA CON ALIMENTAZIONE CENTRALIZZATA		MONITOR LCD
	INTERRUTTORE BIPOLARE NA–MT–MTD		INDICATORE DI U.S. CON ALIM. CENTRALIZZATA		CITOFONO – VIDEOCITOFONO PH=POSTO INTERNO PE=P.ESTERNO
	SEZIONATORE ROTATIVO LUCCHETTABILE				SERRATURA ELETTRICA
	PULSANTE E PULSANTE LUMINOSO		UTILIZZATORI		TIMBRACARTELLINI
	PULSANTIERA	M	MOTORE ELETTRICO IN C.A. O IN C.C.		LAMPADA DI SEGNALAZIONE LAMPEGGIANTE
	PULSANTE AD ACCESSO PROTETTO		POMPA		SIRENA–CAMPANELLO–RONZATORE
	PRESA PROTETTA DA INTERRUTTORE AUTOMATICO		SCALDA–ACQUA ELETTRICO (PDC=POMPA DI CALORE)	BCA	SEGNALAZIONE ALLARME WC DISABILI
TA	TESTATA DI ALIMENTAZIONE PER CANALE ELETTRIFICATO		VENTILATORE O ESTRATTORE		ALLARME A TIRANTE E PULSANTE TACITAZIONE WCH
63A 2/4	PRESA DA CANALE ELETTR. CON E SENZA FUSIBILI		CONDIZIONATORE SPLIT O VRV UE=UNITA' ESTERNA, UI=U. INTERNA		SENSORE DI LUMINOSITA' (CREPUSCOLARE)
	CANALE ELETTRIFICATO PER FORZA MOTRICE		FANCOIL O AEROTERMO		TERMOSTATO – UMIDOSTATO
	CANALE PORTACAVI IN METALLO		ELEMENTO ELETT. RISCALDANTE (ES.. RADIATORE)		PRESSOSTATO – FLUSSOSTATO
	CANALE PORTACAVI IN MATERIALE PLASTICO		VENTILATORE CON ELEMENTO ELETTRICO RISCALDANTE		IMPIANTO DI TERRA
REI	RIPRISTINO COMPART. ATTRAVERSAMENTO REI		ELETTROVALVOLA		POZZETTO DI TERRA ENTRO POZZETTO
			VALVOLA MOTORIZZATA A 2 O 3 VIE		NODO EQUIPOTENZIALE – COLLEGAMENTO EQUIPOT.
		QB QC	QUADRO MACCHINA (BANCO, CELLA FRIGO...)		COLLETTORE EQUIPOTENZIALE PRINCIPALE

REGIONE EMILIA-ROMAGNA

PROVINCIA DI FORLI'-CESENA

COMUNE DI FORLIMPOPOLI

PROCEDIMENTO UNICO AI SENSI ART. 53 L.R. 24/2017
PER REALIZZAZIONE DI AMPLIAMENTO DI ATTIVITA' COMMERCIALE,
CENTRO SOCIALE CON ESECUZIONE DI OPERE DI URBANIZZAZIONE

Data: MAGGIO 2021
Scala: 1/100

Dati catastali: Foglio 18 Part 2078, 2159, 2160, 322, 2081
+ Part. 699, 2103, 2087, 2084
+ Parziale Part. 2099, 691, 2246, 2085, 689, 660, 2080

Elaborato

PROGETTO DEFINITIVO
IMPIANTI ELETTRICI ED ELETTRONICI
Disegni Planimetrici - Piani Interrato e Copertura

IE.04

Progettisti:

Progettazione architettonica
Arch. Alessandro Bucci
Cooprogetto
architettura ingegneria servizi
via Severoli n.18 , 48018 Faenza (RA)
Tel +39 0546 29237 Fax +39 0546 29261
www.cdesignbucciarchitetti.it
segreteria@pec.cooprogetto.it

Progettazione strutturale
Marco Peroni Ingegneria
via Sant'Antonino n.1 , 47921 Rimini
Tel +39 0546 31453
www.cdesignbucciarchitetti.it
peroni@marcoperoni.it

Progettazione impianti, reti e antincendio
Per. Ind. Secondo Ambrosani
SIE engineering
via Cavignano n.218 , 47923 Rimini
Tel. 0541-778457 Fax. 0541-795324
info@sieerrimini.it

Progettazione ambientale e acustica
Dott. Geol. Daniela Tonini
Via A. Bonci n.9 , 47921 Rimini
Tel. +39 0541 411204 Fax. +39 0541 411204
www.toniniambiente.it
info@toniniambiente.it

Geologia
Dott. Geol. Giancarlo Andreatta
Via XXV Aprile n.140
Castelbolognese (RA)

Proprietà
Immobiliare 2004 srl
Via Ho Chi Minh n° 32 - Forlimpopoli (FC) - p.i. 03469960409

Comune di Forlimpopoli
Piazza Fratti n° 2 - Forlimpopoli (FC)

Committente
Supermercato Conad Giardino di Mezzanotte Mario & C. snc
Via Ho Chi Minh n° 30 - Forlimpopoli (FC) - p.i. 80002360404

Firma dei tecnici ognuno per le proprie competenze

ORDINE DEI PERITI INDUSTRIALI E DEI PERITI INDUSTRIALI LAUREATI DELLA PROVINCIA DI FORLI'-CESENA