REGIONE EMILIA-ROMAGNA — PROVINCIA DI FORLI'-CESENA

COMUNE DI FORLIMPOPOLI

PROCEDIMENTO UNICO AI SENSI ART. 53 L.R. 24/2017
PER REALIZZAZIONE DI AMPLIAMENTO DI ATTIVITA' COMMERCIALE,
CENTRO SOCIALE CON ESECUZIONE DI OPERE DI URBANIZZAZIONE

Data: MAGGIO 2021
Scala:

Dati catastali: Foglio 18 Part.2078, 2159, 2160, 522, 2081
+ Part. 699, 2103, 2087, 2084
+ Parziale Part. 2099, 691, 2246, 2085, 689, 660, 2080

Elaborato

PARTE PRIVATA
tavola strutturale ampliamento supermercato

S.04

Progettisti:

Progettazione architettonica
Arch. Alessandro Bucci
Coordinatore Sicurezza
Ing. Paolo Ruggeri

Cooprogetto
via Severoli n.18 _ 48018 Faenza (RA)
Tel +39 0546 29237 Fax +39 0546 29261
www.alessandrobucciarchitetti.it
segreteria@pec.cooprogetto.it

Progettazione strutturale
Marco Peroni Ingegneria
via Sant'Antonino n.1 _ 48018 Faenza (RA)
Tel +39 0546 31433
www.alessandrobucciarchitetti.it
peroni@marcoperoni.it

Progettazione impianti, reti e antincendio
Per. Ind. Secondo Ambrosani
SIE engineering
via Covignano n.215 _ 47923 Rimini
Tel. 0541-778407 Fax. 0541-795324
info@sierimini.it

Progettazione ambientale e acustica
Dott. Geol. Daniela Tonini
Via A. Bonzi n.9 _ 47921 Rimini
Tel. +39 0541 411204 Fax. +39 0541 411204
www.toniniambiente.it
info@toniniambiente.it

Geologia
Dott. Geol. Giancarlo Andreatta
Via XXV Aprile n.140
Castelbolognese (RA)

Proprietà
Immobiliare 2004 srl
Via Ho Chi Minh n° 32 - Forlimpopoli (FC) - p.i. 03466960409

Comune di Forlimpopoli
Piazza Fratti n° 2 - Forlimpopoli (FC)

Committente
Supermercato Conad Giardino di Mezzanotte Mario & C. snc
Via Ho Chi Minh n° 32 - Forlimpopoli (FC) - p.i. 80002390404

Firma dei tecnici ognuno per le proprie competenze

PRESCRIZIONI PER I MATERIALI

CALCESTRUZZO:

-SOTTOFONDAZIONI:
classe di esposizione XC0
C 12/15

-FONDAZIONI:
classe di esposizione XC2 (a/c=0.60)
dosaggio minimo di cemento 300 Kg/mc
slump S4
inerte massimo <30mm
C 28/35

-TRAVI, SOLAI DI PIANO, PILASTRI E CORDOLI DI COPERTO:
classe di esposizione XC1 (a/c=0.60)
dosaggio minimo di cemento 300 Kg/mc
slump S4
inerte massimo <30mm
C 35/45

-SOLETTE BALCONI E SCALE:
dosaggio minimo di cemento 320 Kg/mc
classe di esposizione XC3 (a/c=0.55)
slump S4
inerte massimo <15mm
C 35/45

-SPESSORE COPRIFERRO=
Fondazioni: 4.0 cm (minimo)
Strutture in elevazione e orizzontamenti: 3.0cm (minimo)
(salvo diverse prescrizioni date dalla normativa antincendio)

ACCIAIO PER C.C.A

B450 C : armature longitudinali e trasversali (staffe)
B450 A : rete elettrosaldata

L'IMPRESA E' TENUTA AL CONTROLLO DELLE MISURE E AL CONFRONTO CON LE TAVOLE DEL PROGETTO ARCHITETTONICO;
QUALSIASI DUBBIO VA COMUNICATO ALLA DIREZIONI LAVORI PRIMA DEI PROCEDERE AL GETTO

PIANTA FONDAZIONE CORPO B (Scala 1:50)

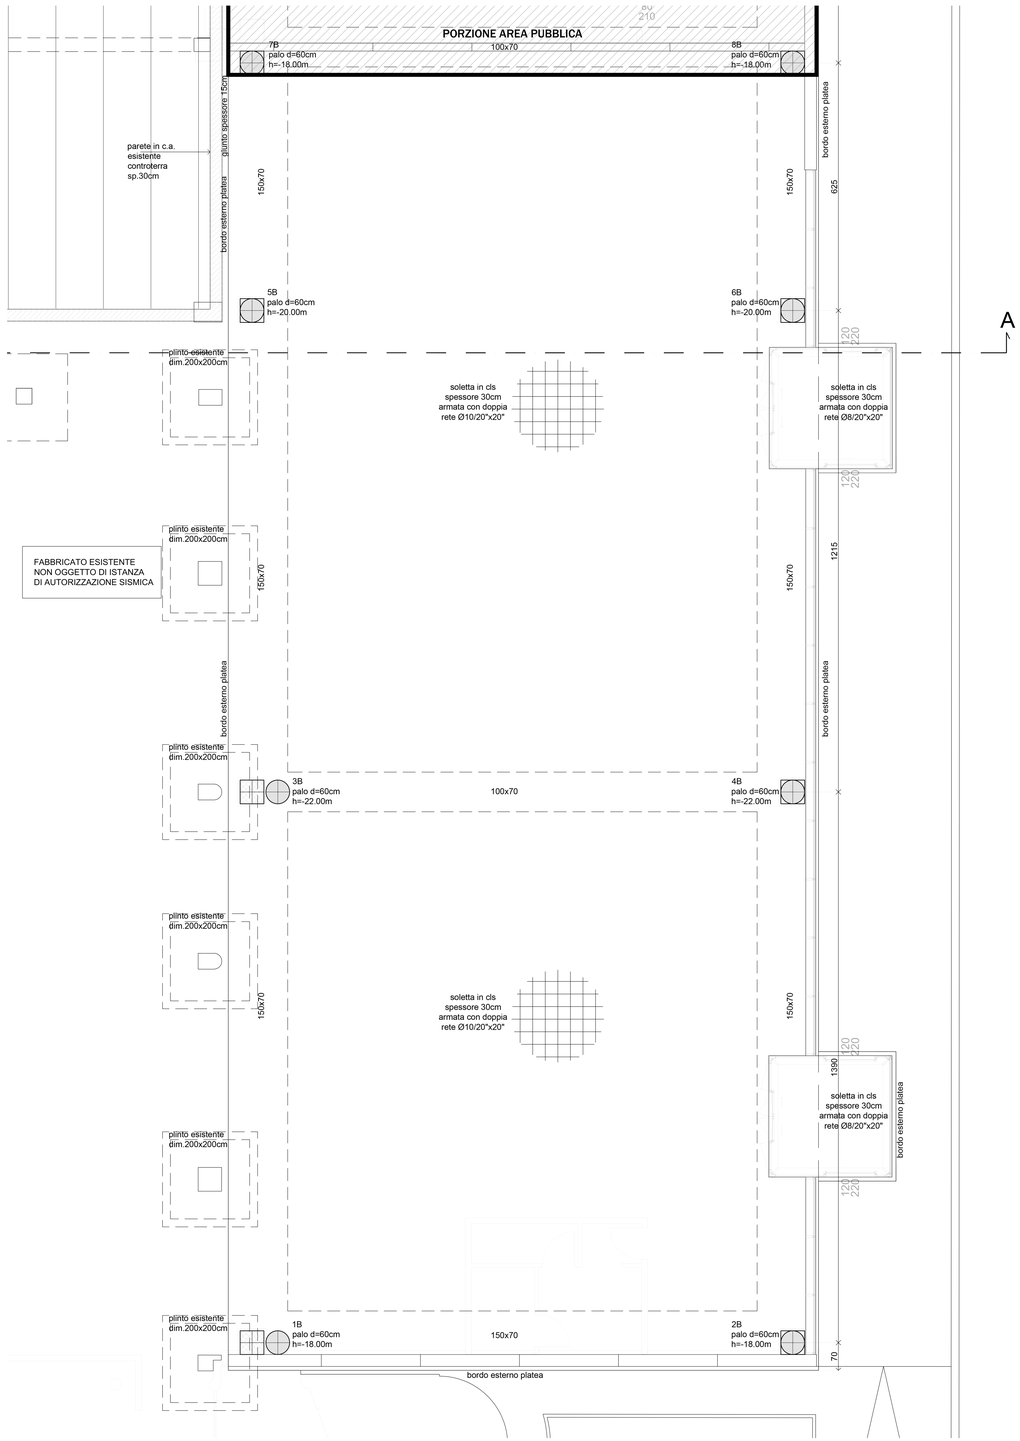

PIANTA DISPOSIZIONE PILASTRI (Scala 1:100)

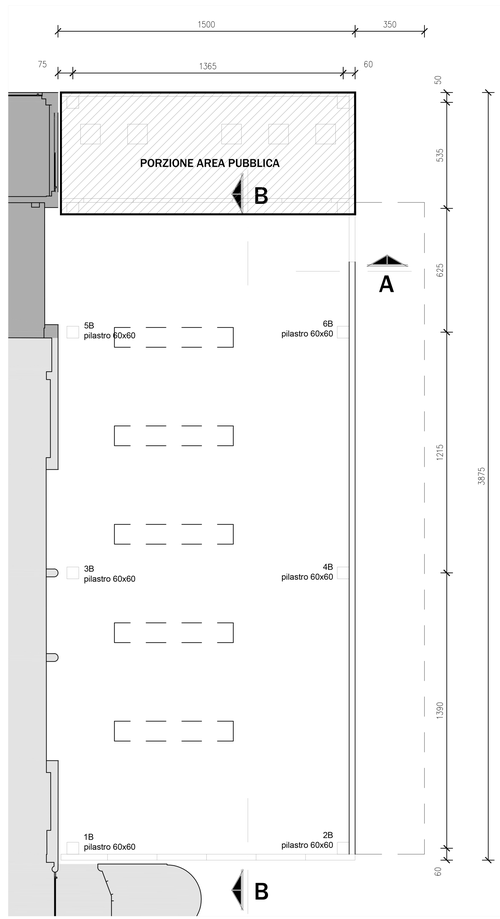

PIANTA COPERTURE (Scala 1:100)

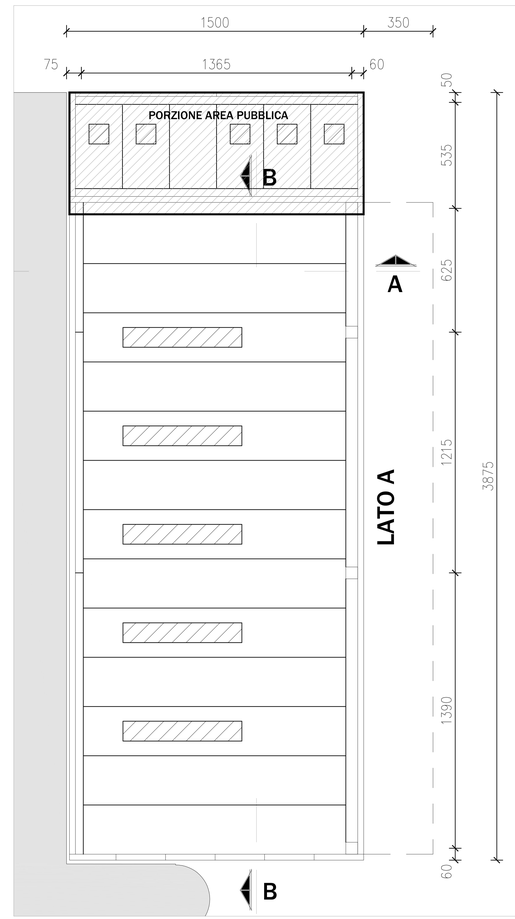

SEZIONE A-A (Scala 1:100)

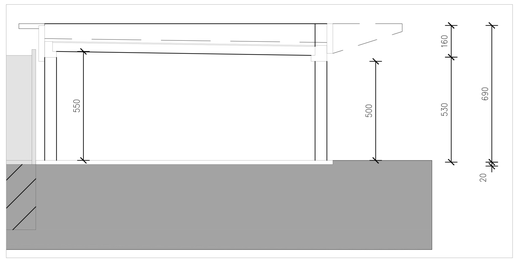
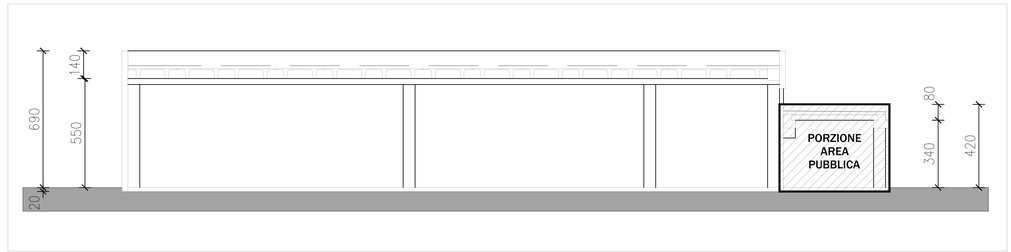
SEZIONE B-B (Scala 1:100)