


Schema adattabilità
Pianta piano terra - scala 1:100

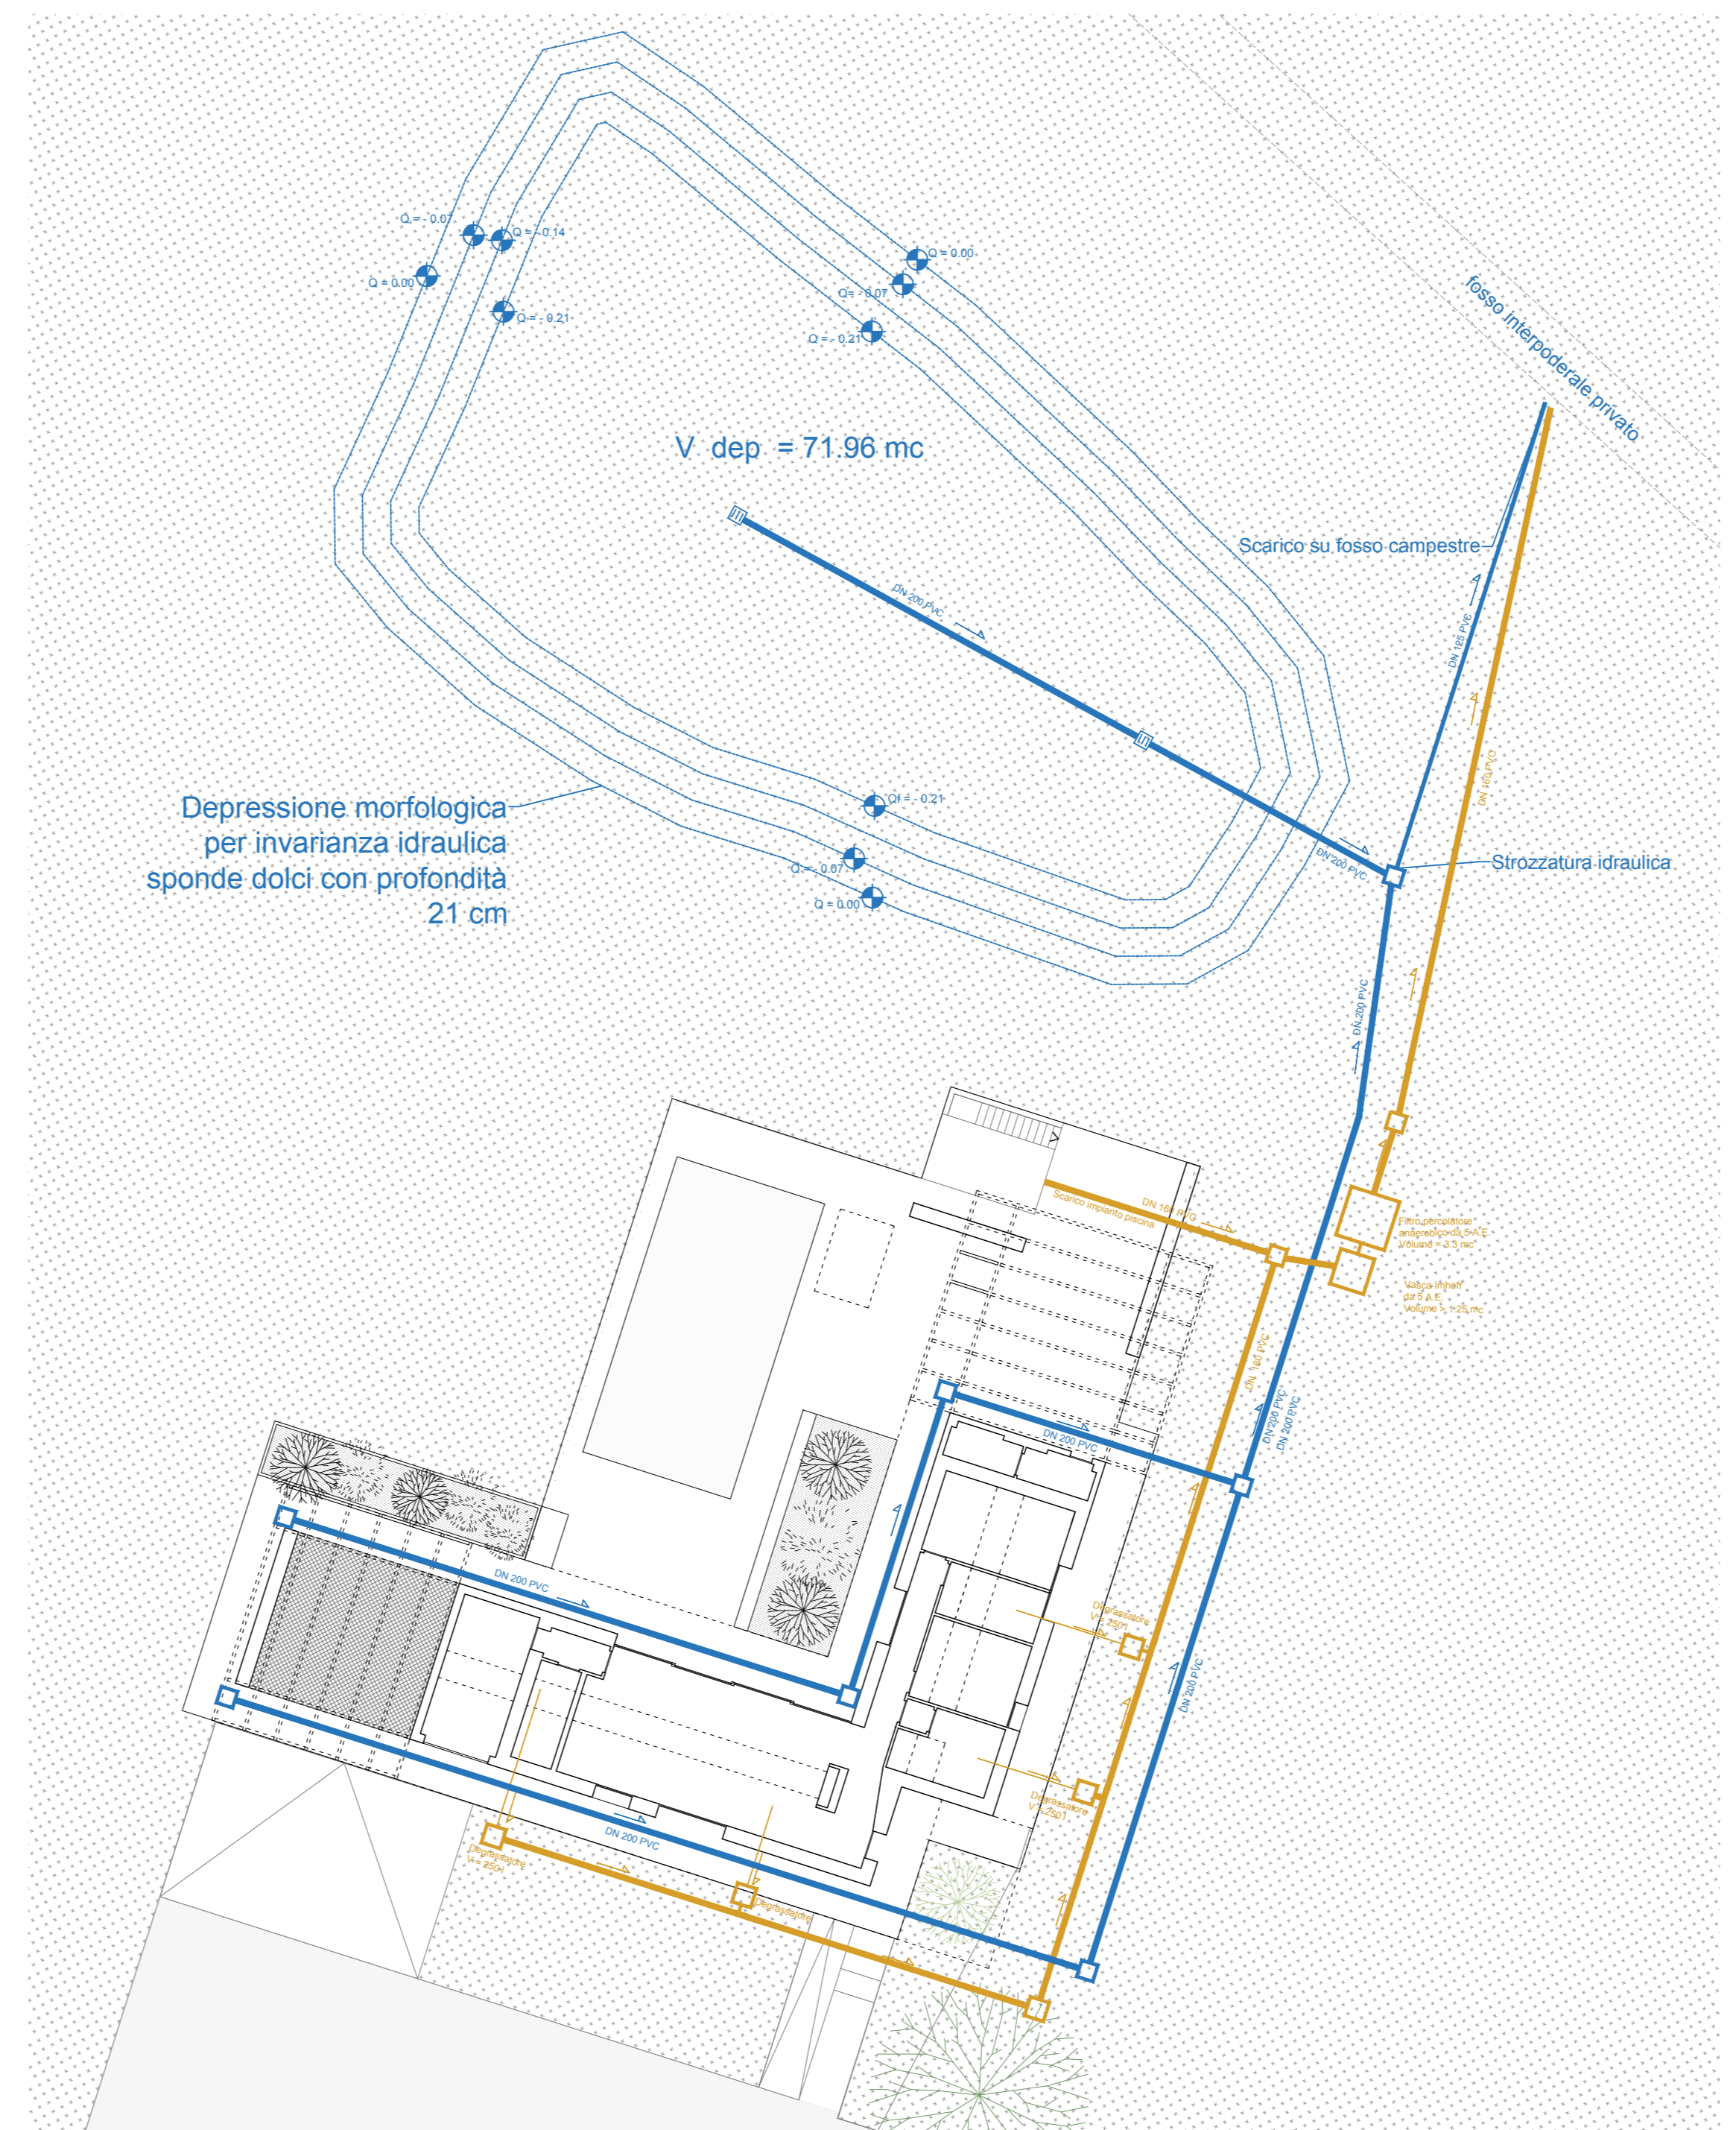

Planimetria rete fognaria
Pianta piano terra - scala 1:200

Progetto

P1863 PERMESSO DI COSTRUIRE CONVENZIONATO DI UN EDIFICIO RESIDENZIALE
Edificio sito nel Comune di Forlimpopoli in via Prati n. 1863

Proprietà
Monti Massimo, via Prati 1863, Forlimpopoli (FC), 47034, c.f. MNTMSM62C20D704F

Studio progettisti
Cavejastudio
Arch. Filippo Pambianco
iscritto all'Ordine di Forlì-Cesena n.1116
f.pambianco@cavejastudio.com filippo.pambianco@archiworldpec.it

Livello di progetto
PROGETTO DEFINITIVO

Descrizione elaborato	Scala	Data
TAVOLA 3 SCHEMA ADATTABILITA' E SCHEMA FOGNARIO	1:100	25/11/2021

Nome file sorgente	Estensione
01-NC-MNT-PRATI-DEF-ADA-FOG	DWG

Nome file archiviazione	Estensione	Dim. Foglio
01-NC-MNT-PRATI-DEF-ADA-FOG	PDF	(1051mmx594mm)

Rev.	Descrizione	Redatto	Controllato	Approvato	Data
00					
01					
02					
03					
04					
05					
06					
07					



Progettista delle opere
Architettoniche
Arch. Filippo Pambianco

Richiedente
Monti Massimo