

Comune di Forlimpopoli	Provincia di Forlì-Cesena
ACCORDO OPERATIVO AI SENSI DELL'ART. 38 L.R. 21/12/2017 N. 24 SCHEDA N. 28 VIA ARTESINO FORLIMPOPOLI DISTINTO AL FOGLIO CATASTALE N. 12 MAPPALE N. 322 - 323	
Proprietà : Bruschi Fabio C.F. BRS FBA 61L24 D705U Bruschi Luca C.F. BRS LCU 64C31 D705V Bruschi Rossella C.F. BRS RSL 64C71 D705D Zondini Roberto C.F. ZND RRT 52C13 D705S	
Delegato per firma: Bruschi Fabio _____	
Futuro acquirente: a seguito di preliminare di compravendita in data 31/07/2018 registrato in data 07/08/2019 n. 1890. Enaos s.r.l. - legale rappresentante Dott.ssa Martina Panzeri con sede a Cologno Monzese (MI) Viale Brianza n.80 Dott.ssa Martina Panzeri _____	
INFRASTRUTTURE STRADALI CON SEGNALETICA Pianta e Sezione tipo	Tavola n. 2 sost. scala 1:100 Data di emissione dicembre 2019 Revisione 01 gennaio 2020 Revisione 02 Revisione 03 Revisione 04
Progettista: maurizio vitali architetto viale Matteotti 75 - 47122 Forlì tel 0543/34429 fax 0543/376542 c.f. VTL MTZ 57L05 D705S p.iva. 01694060409 vitalim@tin.it	



PIANTA PIANO TERRA E SISTEMAZIONE ESTERNA

LEGENDA

Reti Esistenti

- confine catastale
- fognatura bianca
- fognatura nera
- linea Acqua
- linea Enel
- linea Telecom

Reti di Progetto


- predisposizione x linea Pubblica Illuminazione con tubo corrugato
- predisposizione per Pubblica Illuminazione con fondazione e pozzetto e relativo collegamento con tubo corrugato
- allaccio fognatura bianca con pozzetto
- allaccio fognatura nera con pozzetto
- allaccio linea Acqua con pozzetto per contatore
- allaccio linea Enel con nicchia per contatore

Segnaletica stradale

P art. 120 PARCHEGGIO
 Indica un'area organizzata o attrezzata per sostare per un tempo indeterminato, salvo diversa indicazione

INDICAZIONE
 Può essere corredata da pannelli integrativi.
 Altezza palo min. ml. 2,20

Pavimentazione in betonelle semipermeabili

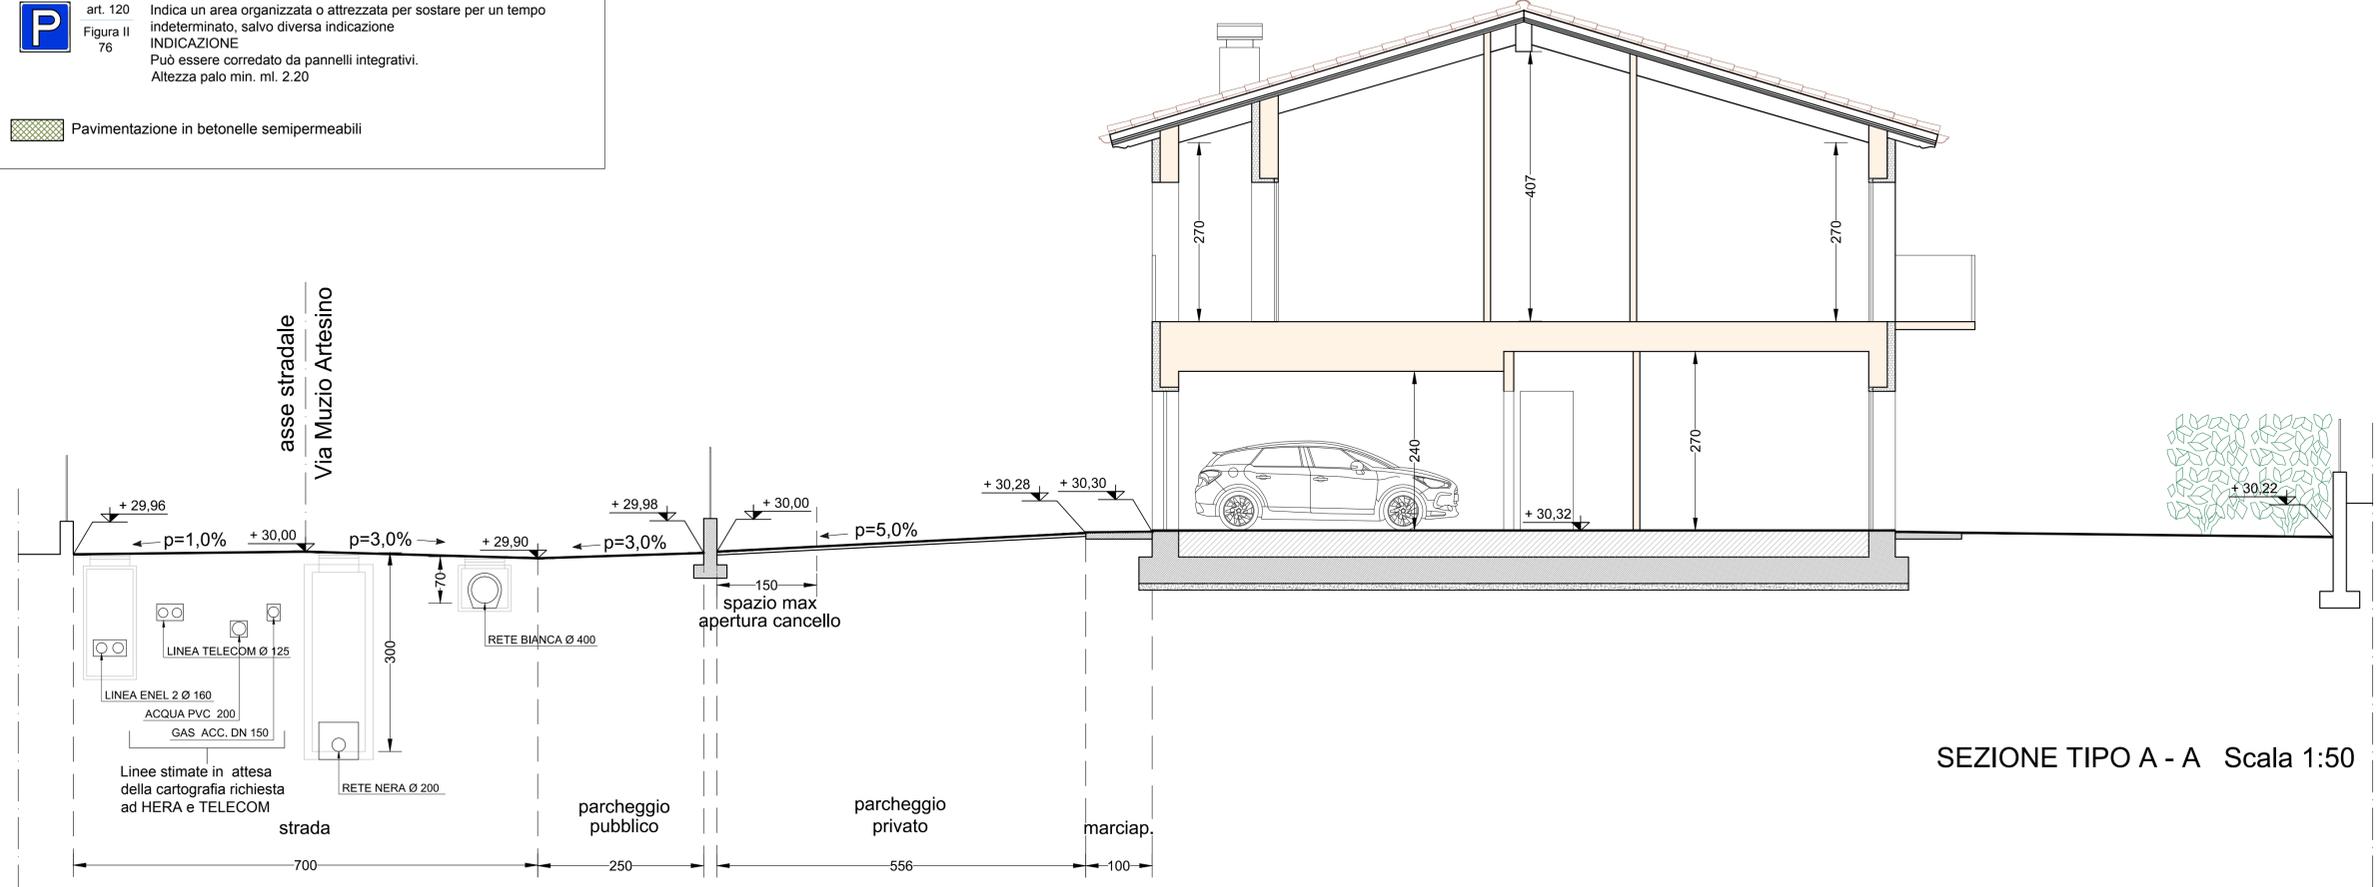

SEZIONE TIPO A - A Scala 1:50