

**ACCORDO OPERATIVO**  
 ai sensi dell'art.38 della L.R. 24/17 e s.m.i.  
 relativo alla scheda di P.O.C.17B  
**REALIZZAZIONE DI EDIFICIO RESIDENZIALE**  
**E RELATIVE OPERE PUBBLICHE**  
 nel lotto sito in via Sant'Andrea a Forlimpopoli


Richiedente: **Montanari Laura**  
 C.F. MNT LRA 51S56 D705N

Progettista: Arch. Riccardo Bacchi  
**STUDIOBACCHI**  
 ARCHITETTI ASSOCIATI  
 architettura+urbanistica

Viale F. Corridori 83 - 47100 Forlì (FC)  
 Italy - Telefono/Fax 0543 25187  
 info@studiobacchiarchitetti.it  
 www.studiobacchiarchitetti.it  
 P.IVA 05203150408

| Elaborato | Oggetto                          | Scala        |
|-----------|----------------------------------|--------------|
| <b>1</b>  | <b>PLANIMETRIA STATO ATTUALE</b> | <b>1:200</b> |

giugno 2020

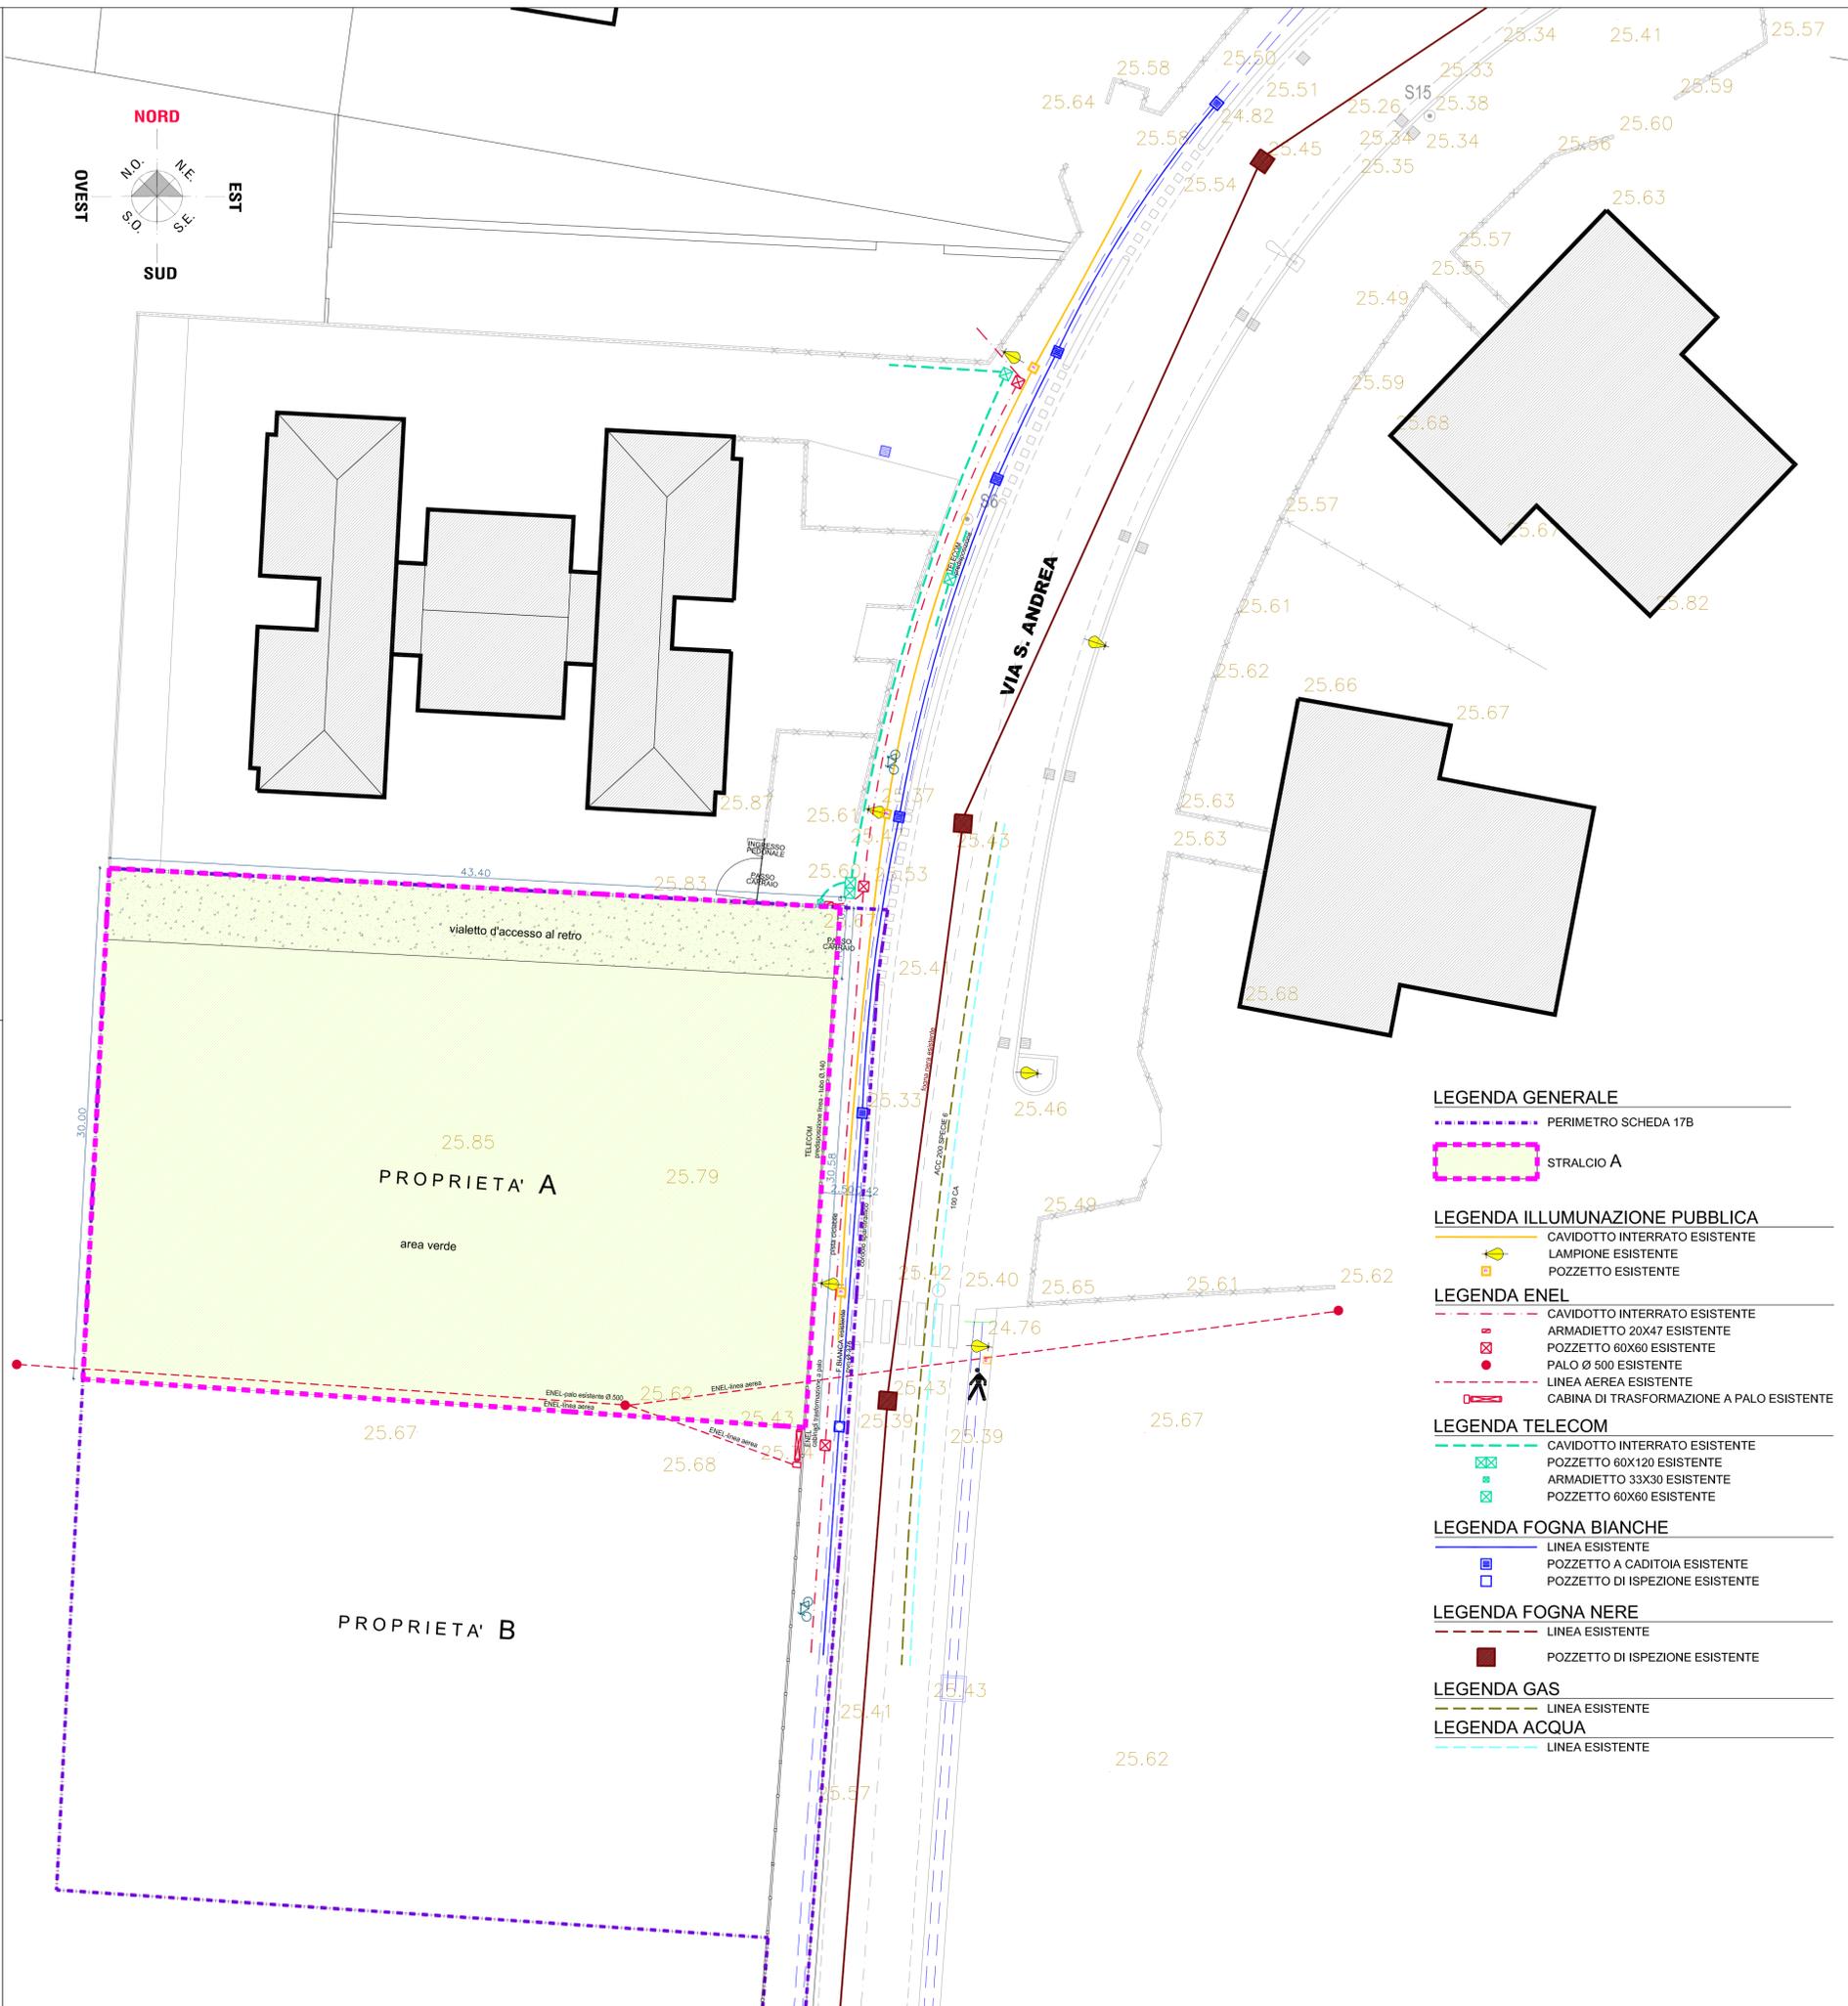

- LEGENDA GENERALE**
- PERIMETRO SCHEDA 17B
  - STRALCIO A
- LEGENDA ILLUMINAZIONE PUBBLICA**
- CAVIDOTTO INTERRATO ESISTENTE
  - LAMPIONE ESISTENTE
  - POZZETTO ESISTENTE
- LEGENDA ENEL**
- CAVIDOTTO INTERRATO ESISTENTE
  - ARMADIETTO 20X47 ESISTENTE
  - POZZETTO 60X60 ESISTENTE
  - PALO Ø 500 ESISTENTE
  - LINEA AEREA ESISTENTE
  - CABINA DI TRASFORMAZIONE A PALO ESISTENTE
- LEGENDA TELECOM**
- CAVIDOTTO INTERRATO ESISTENTE
  - POZZETTO 60X120 ESISTENTE
  - ARMADIETTO 33X30 ESISTENTE
  - POZZETTO 60X60 ESISTENTE
- LEGENDA FOGNA BIANCHE**
- LINEA ESISTENTE
  - POZZETTO A CADITOIA ESISTENTE
  - POZZETTO DI ISPEZIONE ESISTENTE
- LEGENDA FOGNA NERE**
- LINEA ESISTENTE
  - POZZETTO DI ISPEZIONE ESISTENTE
- LEGENDA GAS**
- LINEA ESISTENTE
- LEGENDA ACQUA**
- LINEA ESISTENTE