COMUNE DI FORLIMPOPOLI - PROVINCIA DI FORLI'-CESENA

ACCORDO OPERATIVO

ai sensi dell'art.38 della L.R. 24/17 e s.m.i.
relativo alla scheda di P.O.C.17B

REALIZZAZIONE DI EDIFICIO RESIDENZIALE E RELATIVE OPERE PUBBLICHE

nel lotto sito in via Sant'Andrea a Forlimpopoli

Richiedente: **Montanari Laura**
C.F. MNT LRA 51S56 D705N

Progettista: Arch.Riccardo Bacchi

STUDIOBACCHI ARCHITETTIASSOCIATI
architettura+urbanistica

Viale F. Corridoni 23 - 47100 Forlì (FC)
Italy - Telefono/Fax 0543 26167
info@studiobacchiarchitetti.it
www.studiobacchiarchitetti.it
P.IVA 03203150408

Elaborato	Oggetto	Scala
2	**PLANIMETRIA PROGETTO URBANO** **SEZIONE AMBIANTALE**	**1:200** **1:50**

giugno 2020

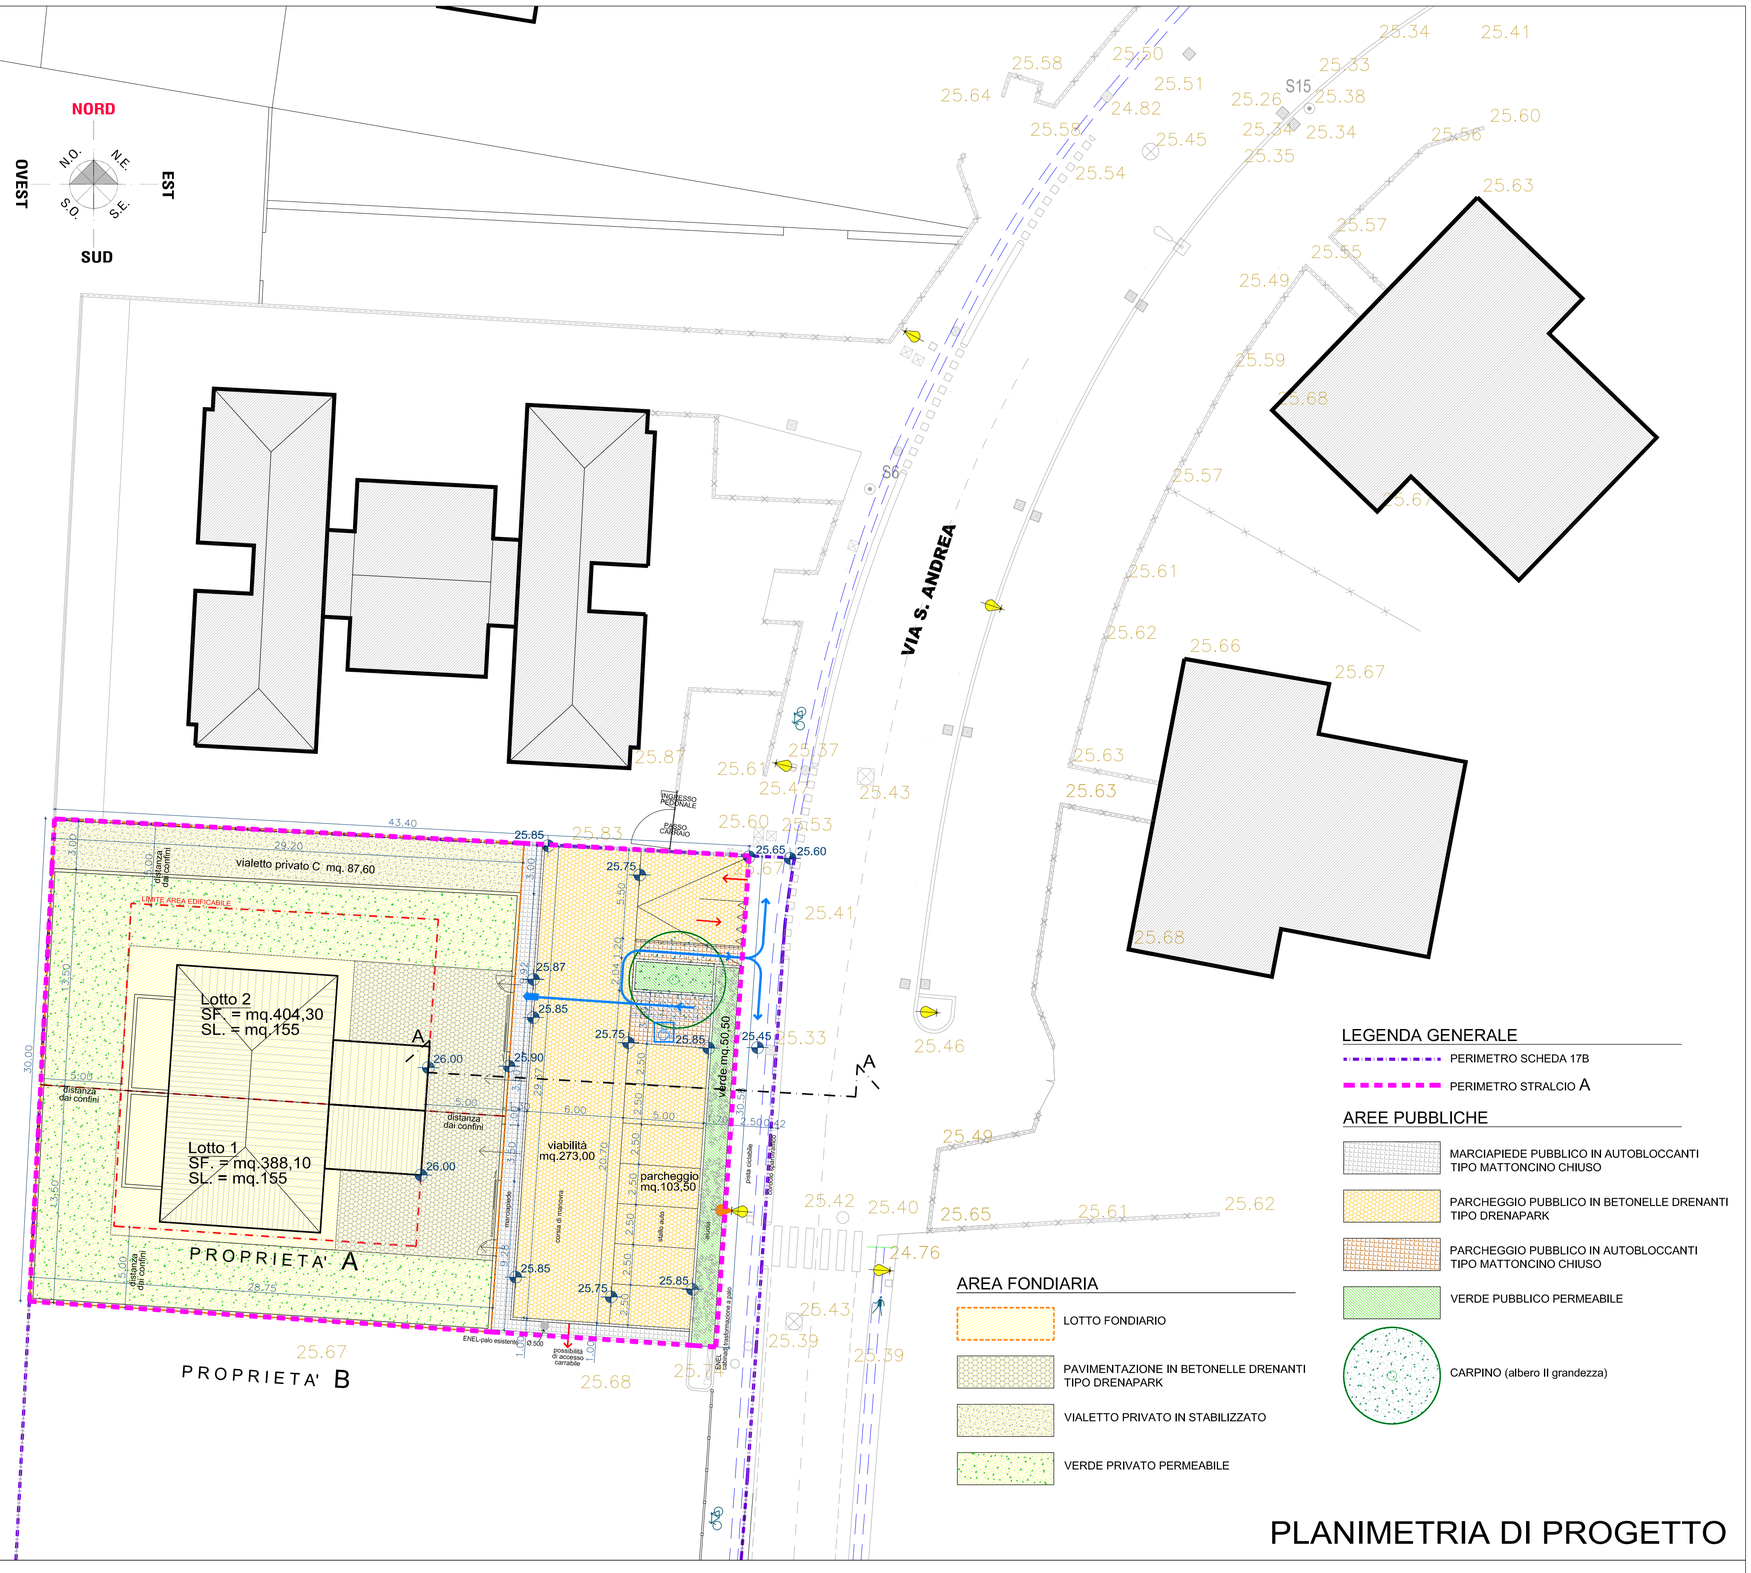

PLANIMETRIA DI PROGETTO

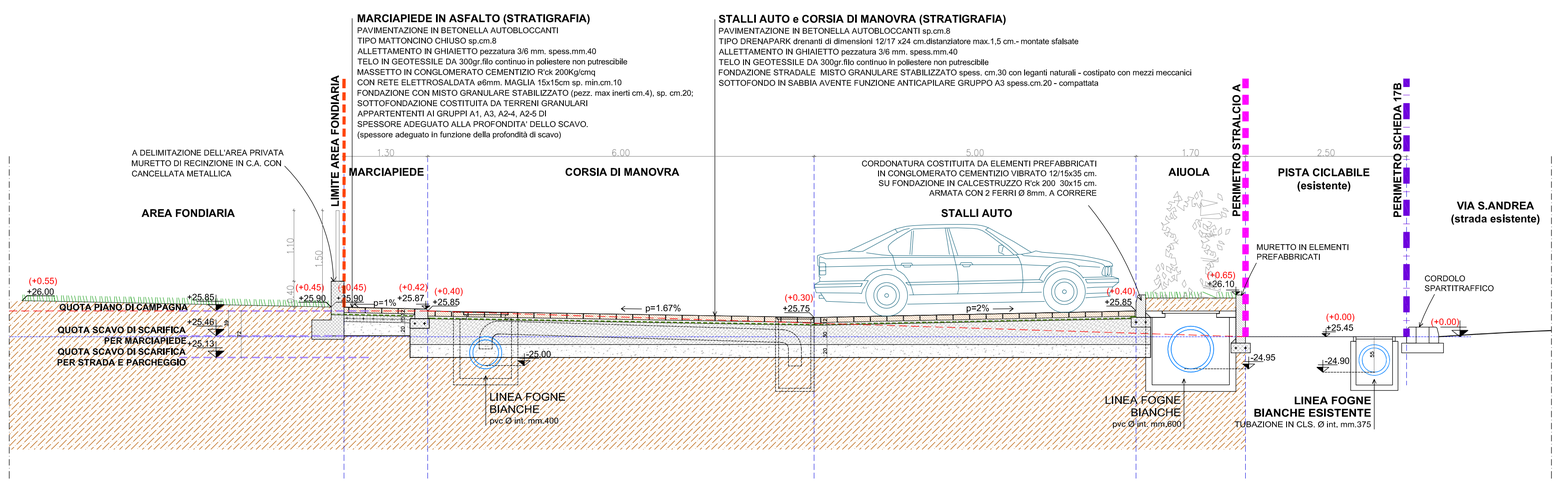

SEZIONE A-A