



Comune di Forlìmpopoli

Accordo Operativo per Ambito Inediativo A11-18, con destinazione Logistica e Terziario, direzionale, commerciale, posto su Via Amendola (comparto Ex Sifi).

Via Amendola
(fig. 12 particelle 33.81, 106, 107, 108, 109, 449, 452, 2324)

TAV.17

Particolari parcheggio pubblico d'intescambio e piste

scala 1:1000/100/200

Rit.Prat. 9/139 del 15/05/19

Fascicolo 2019/06/2/16

10 ottobre 2020

proprietà:
BRN srl
via maestri del lavoro n. 100
p.iva 02695170403



Arch. Silvia Mazza

Via casare bandi 13
47034 Forlìmpopoli (FC)
archsilviamazza@benet
347 317538

Gruppo di progettazione:

Arch. Silvia Mazza

Arch. Stefano Colombo

Studio Dipinto Succi




Dettaglio ingresso parcheggio pubblico



vista dall'alto, ingresso pubblico da Via Amendola



vista dall'alto, su parcheggio interscambio, da Via Emilia

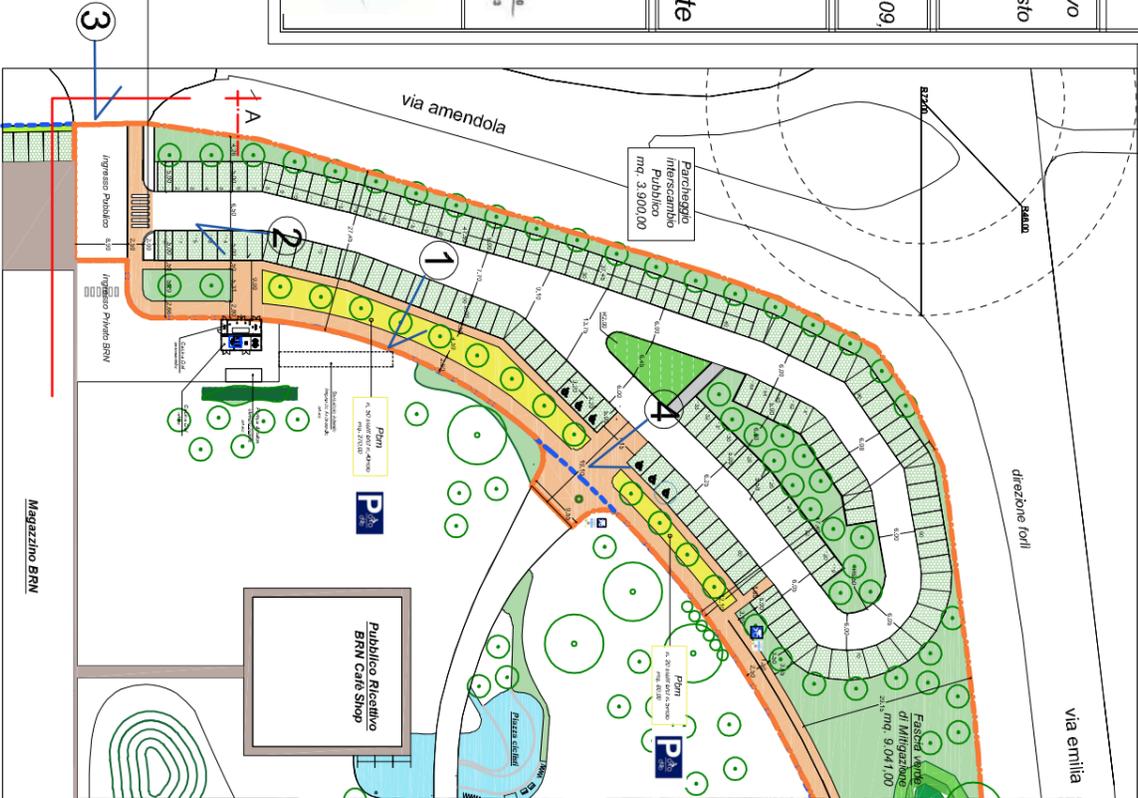

1. Vista parcheggio interscambio (angolo da via Amendola)




2. Vista parcheggio interscambio (angolo da via Amendola)



3. Vista ingresso pubblico da Via Amendola



4. Vista interscambio, ingresso parco terrateo

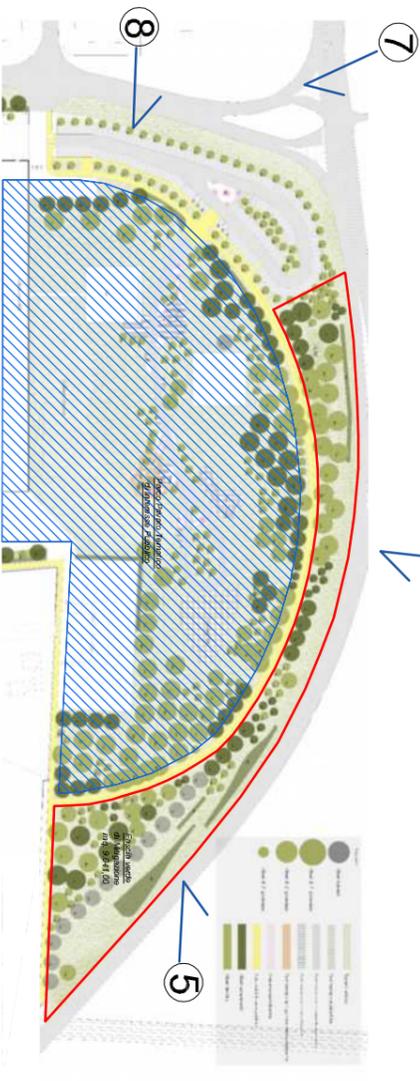

5. Vista su pista ciclabile




6. Vista su pista ciclabile



7. Vista su parcheggio interscambio da incrocio Via Amendola



8. Vista dall'alto su parcheggio interscambio

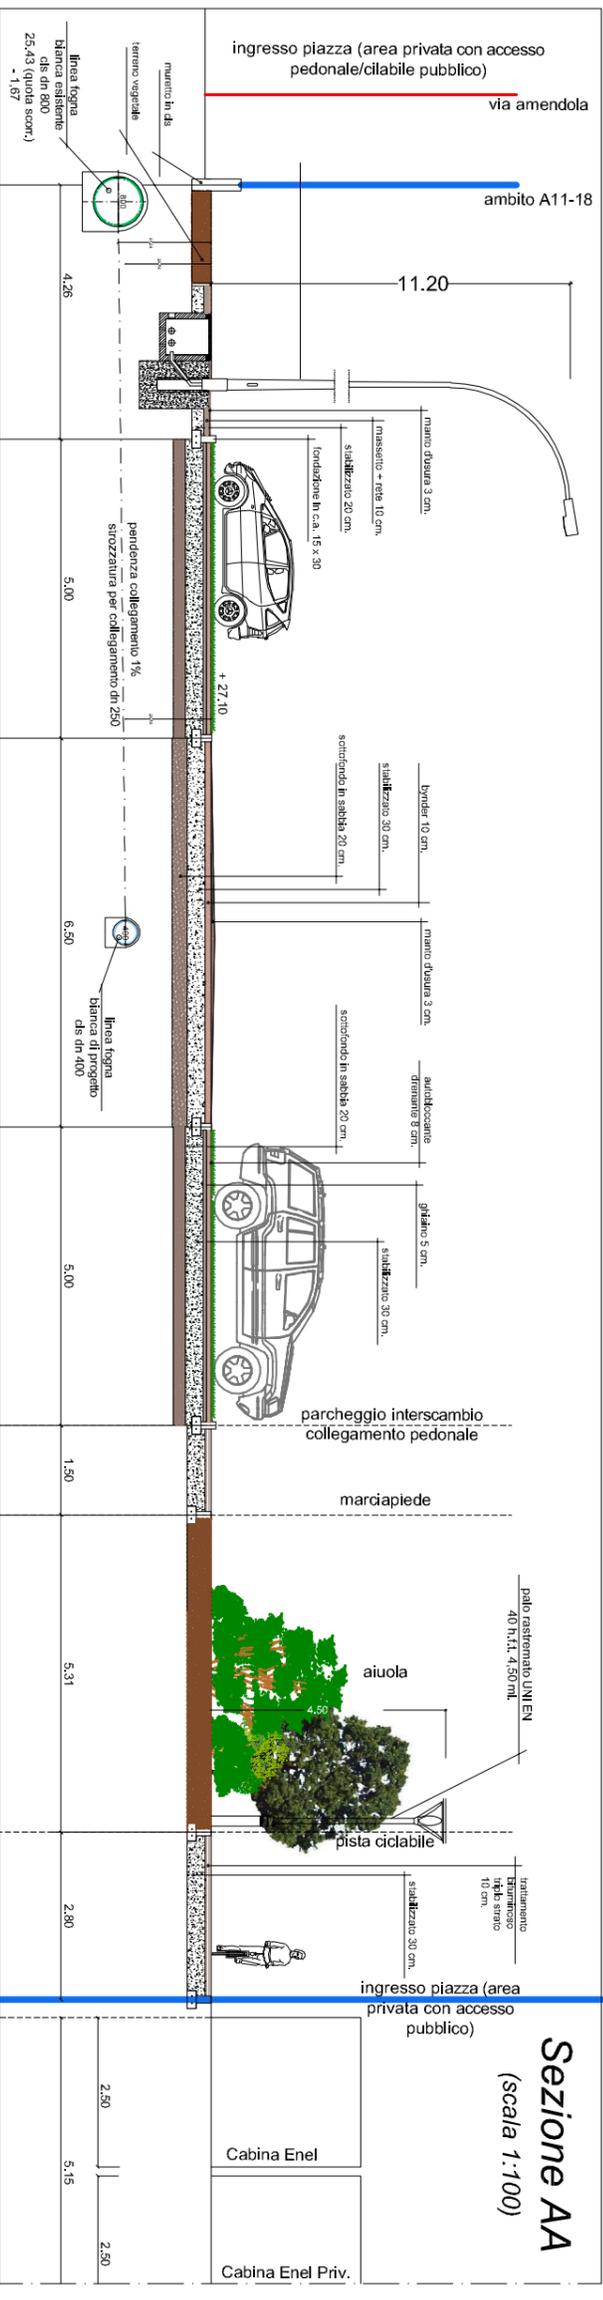

Sezione AA (scala 1:100)

Cabina Enel
Cabina Enel Priv.