Comune di Forlimpopoli
Provincia di Forlì-Cesena

IMPIANTO PER LA GESTIONE DI RIFIUTI DA COSTRUZIONE E DEMOLIZIONE NELL'AREA DELL'EX CAVA DI SELBAGNONE

Accordo Operativo ai sensi dell'art. 38 della L.R. 24/2017

COMMITTENTE:
CONSAR Soc. Coop. Cons.
Via Vicoli n. 93
48124 Ravenna (RA)
C. F. e P. IVA: 00175490390

STUDIO REDATTO DA:
Geologo Dott. Aldo Antoniazzi
Studio di Geologia Tecnica e Ambientale
Via Pompeo Turnedei n. 90
47121 Forlì (FC)
C. F.: NTNLDA68D21C573I
P. IVA: 04418130409
Telefono: 0543657 24
Fax: 054386099
Cellulare: 3489110027
E-mail: aldo@studioantoniazzi.com
PEC: aldo@pec.studioantoniazzi.com
Home page: www.studioantoniazzi.com

COLLABORATORE SPECIALISTA:
Dott. For. Giovanni Grapeggia
STUDIO *VERDE* S.r.l.
Via Schio n. 47/49
47122 Forlì (FC)
Telefono: 0543705445
E-mail: g.grapeggia@studio-verde.it

Elaborato n°
4.1

Scala: Varie

Data: GENNAIO 2019

Estremi autorizzativi:

Oggetto:
PROGETTO DELLE OPERE A VERDE PER LA MITIGAZIONE DEGLI IMPATTI
Planimetrie e dettagli esecutivi

Revisioni

LEGENDA

- Area dell'ex cava con recupero ambientale completato
- Carraia esistente
- Area interessata dal progetto di ristrutturazione dell'impianto per la gestione dei rifiuti da costruzione e demolizione (Scheda A19-A02 del P.O.C.)
- Viabilità dotata di impianto di bagnatura automatico con comando a distanza
- Fossi per raccogliere e trasferire al bacino di raccolta delle acque meteoriche superficiali provenienti dall'area destinata all'attività di recupero (R5-R12), dall'area destinata alla messa in riserva dei rifiuti (R13) e dall'area destinata al conferimento

VEGETAZIONE

- Tipo A - Verde su barriera fono-assorbente in terra (A1, A2)
- Tipo C - Fascia boscata (C1, C2)
- Tipo D - Barriera vegetale arbustiva con funzione filtrante
- Impianto di irrigazione ad ala gocciolante

PLANIMETRIA DI PROGETTO - scala 1:1000

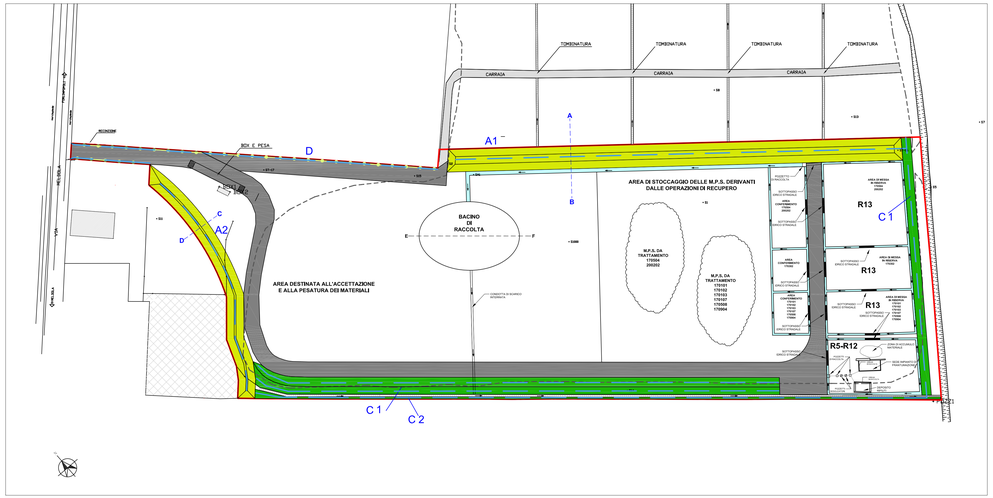

PLANIMETRIA DELLA DISTRIBUZIONE DELLA VEGETAZIONE DOPO LA SISTEMAZIONE FINALE - scala 1:1000

MODELLI COLTURALI PER LE DIVERSE TIPOLOGIE DI VEGETAZIONE PREVISTA

TIPO A - VERDE SU BARRIERA FONO-ASSORBENTE IN TERRA

TIPO A1 - SEZIONE A-B

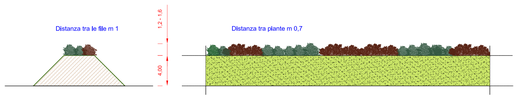

TIPO A2 - SEZIONE C-D

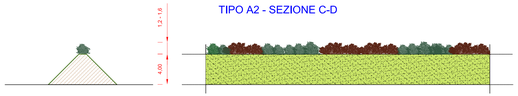

TIPO C1 - FASCIA VERDE AD UN FILARE

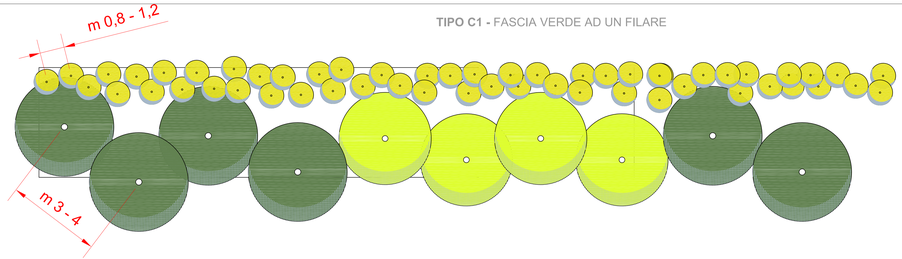

TIPO D - VERDE PER BARRIERA FILTRANTE

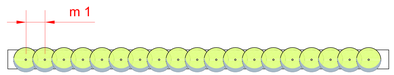

TIPO C2 - FASCIA VERDE PICCOLA

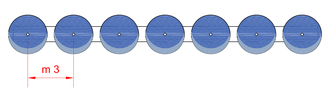

LEGENDA SPECIE UTILIZZATE