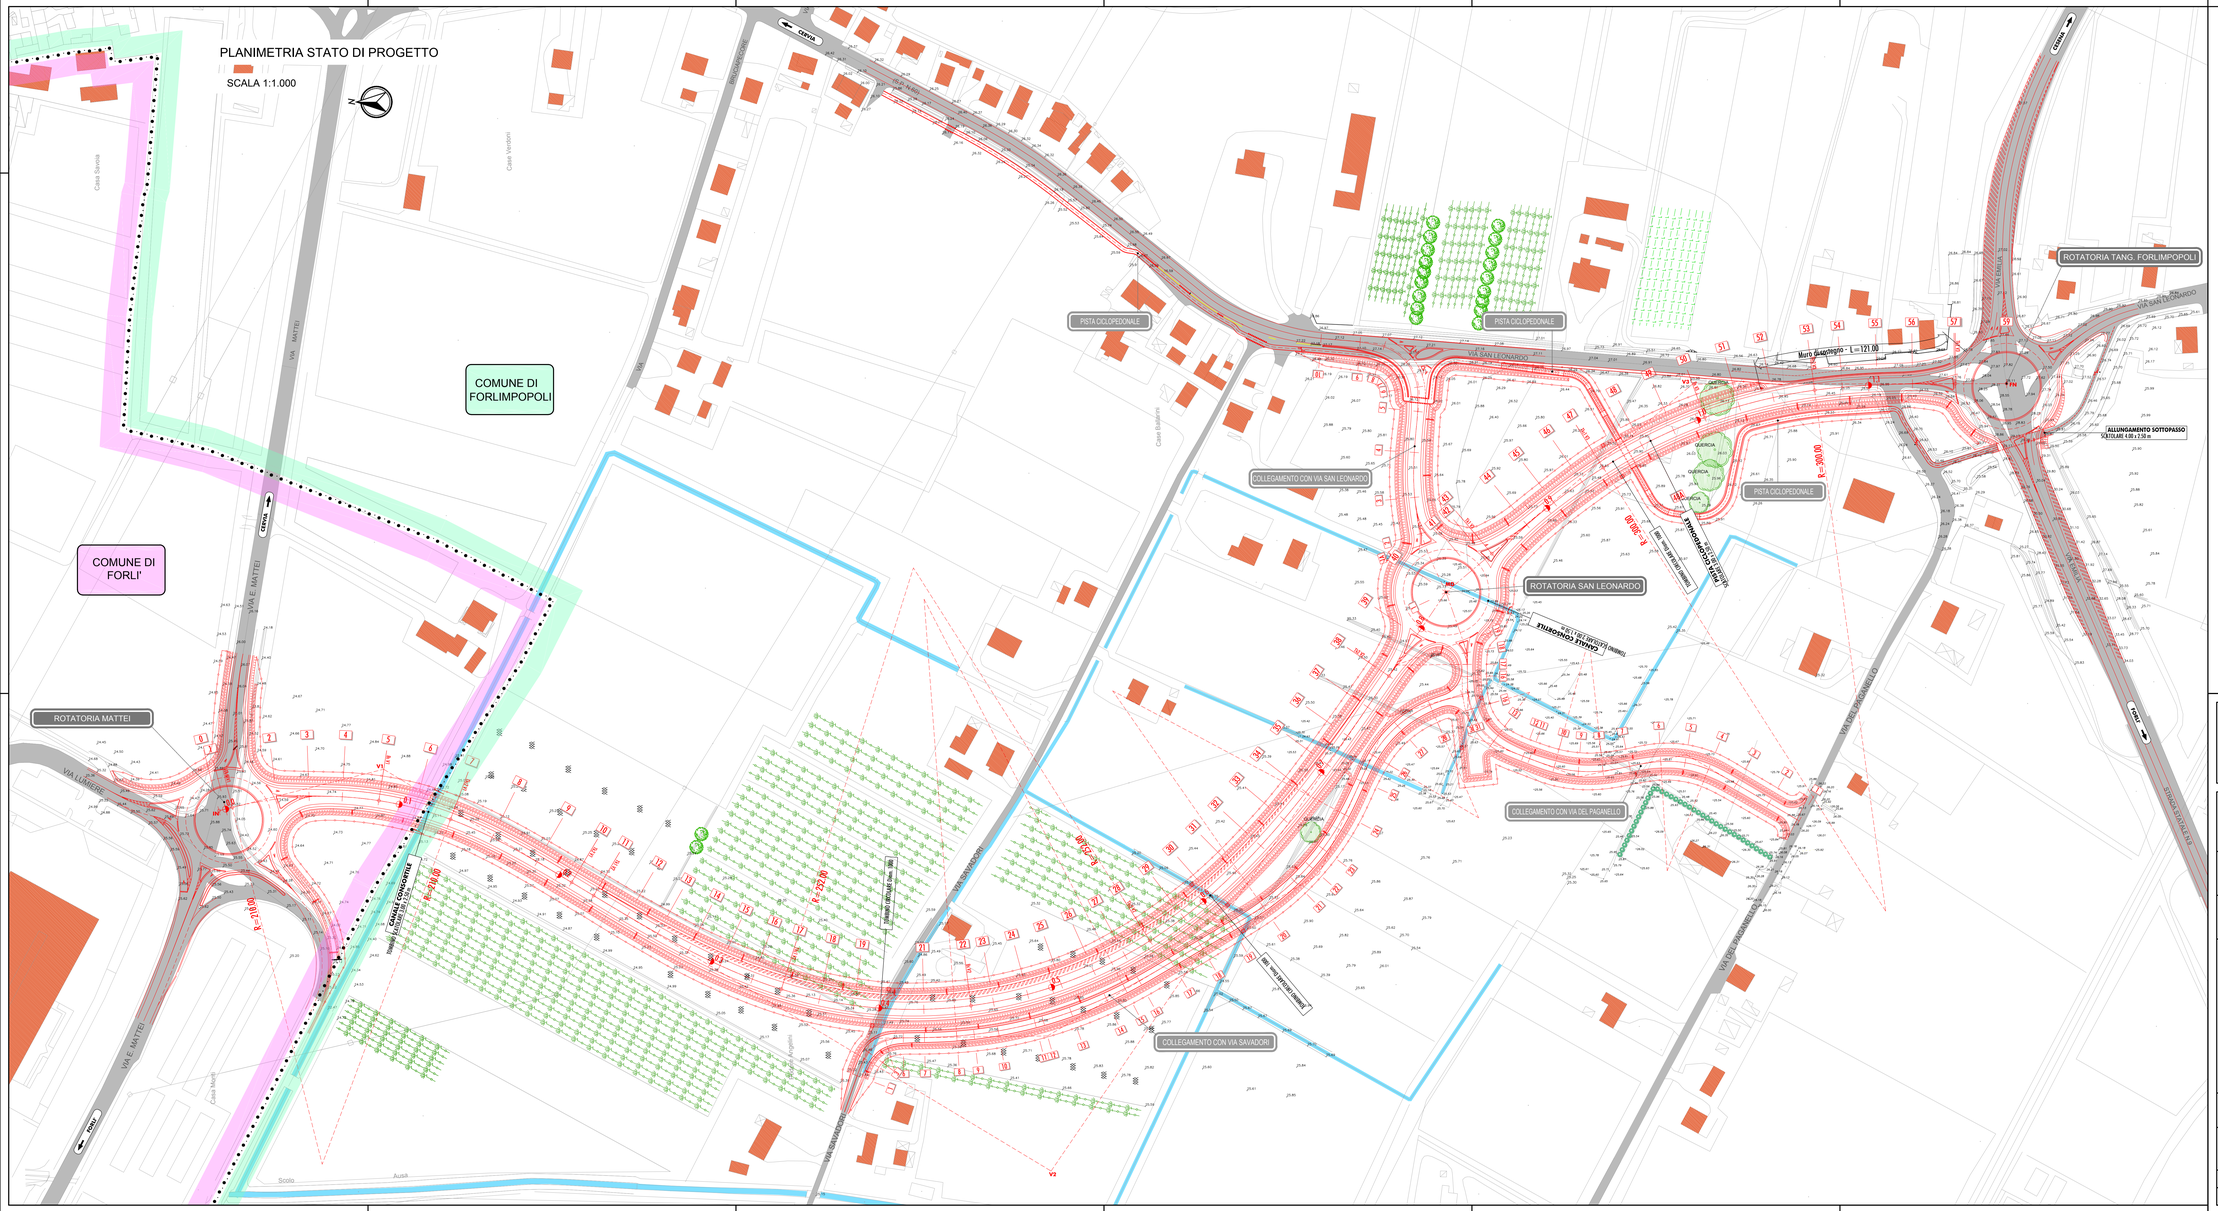

COMUNE DI FORLI'

COMUNE DI FORLIMPOPOLI

TITOLO DELL'OPERA:

STRADA DI COLLEGAMENTO VELOCE FORLI' CESENA - 1° LOTTO

OGGETTO:

PROGETTO DI FATTIBILITA' TECNICA ED ECONOMICA MODIFICATO IN ESITO AL PROCEDIMENTO DI VALUTAZIONE AMBIENTALE

TAVOLA: 4

COMPONENTE: PLANIMETRIA STATO SOVRAPPOSTO

RAPPORTO: 1:1.000

PROGETTISTI:

FMI

Ing. Claudio Maltoni
Direttore Generale - FMI srl

Ing. Dario Camporesi
Responsabile Area Infrastrutture-TPL - FMI srl

Ing. Giuseppe Lombardo
Istruttore Tecnico - FMI srl

Elaborazione grafica:

R.U.P. DELL'OPERA PUBBLICA:
Arch. Cristian Ferrarini
Dirigente Area Servizi all'Impresa e al Territorio
Comune di Forlì

R.U.P. DELL'OPERA PUBBLICA:
Ing. Andrea Maestri
Responsabile Ufficio Lavori Pubblici
Comune di Forlimpopoli

DATA: Novembre 2020 | REDAZIONE: | FILE TAVOLA:

PROPRIETA' DI FMI SRL - SONO VIETATE RIPRODUZIONI ED UTILIZZAZIONI, ANCHE PARZIALI, SE NON AUTORIZZATE