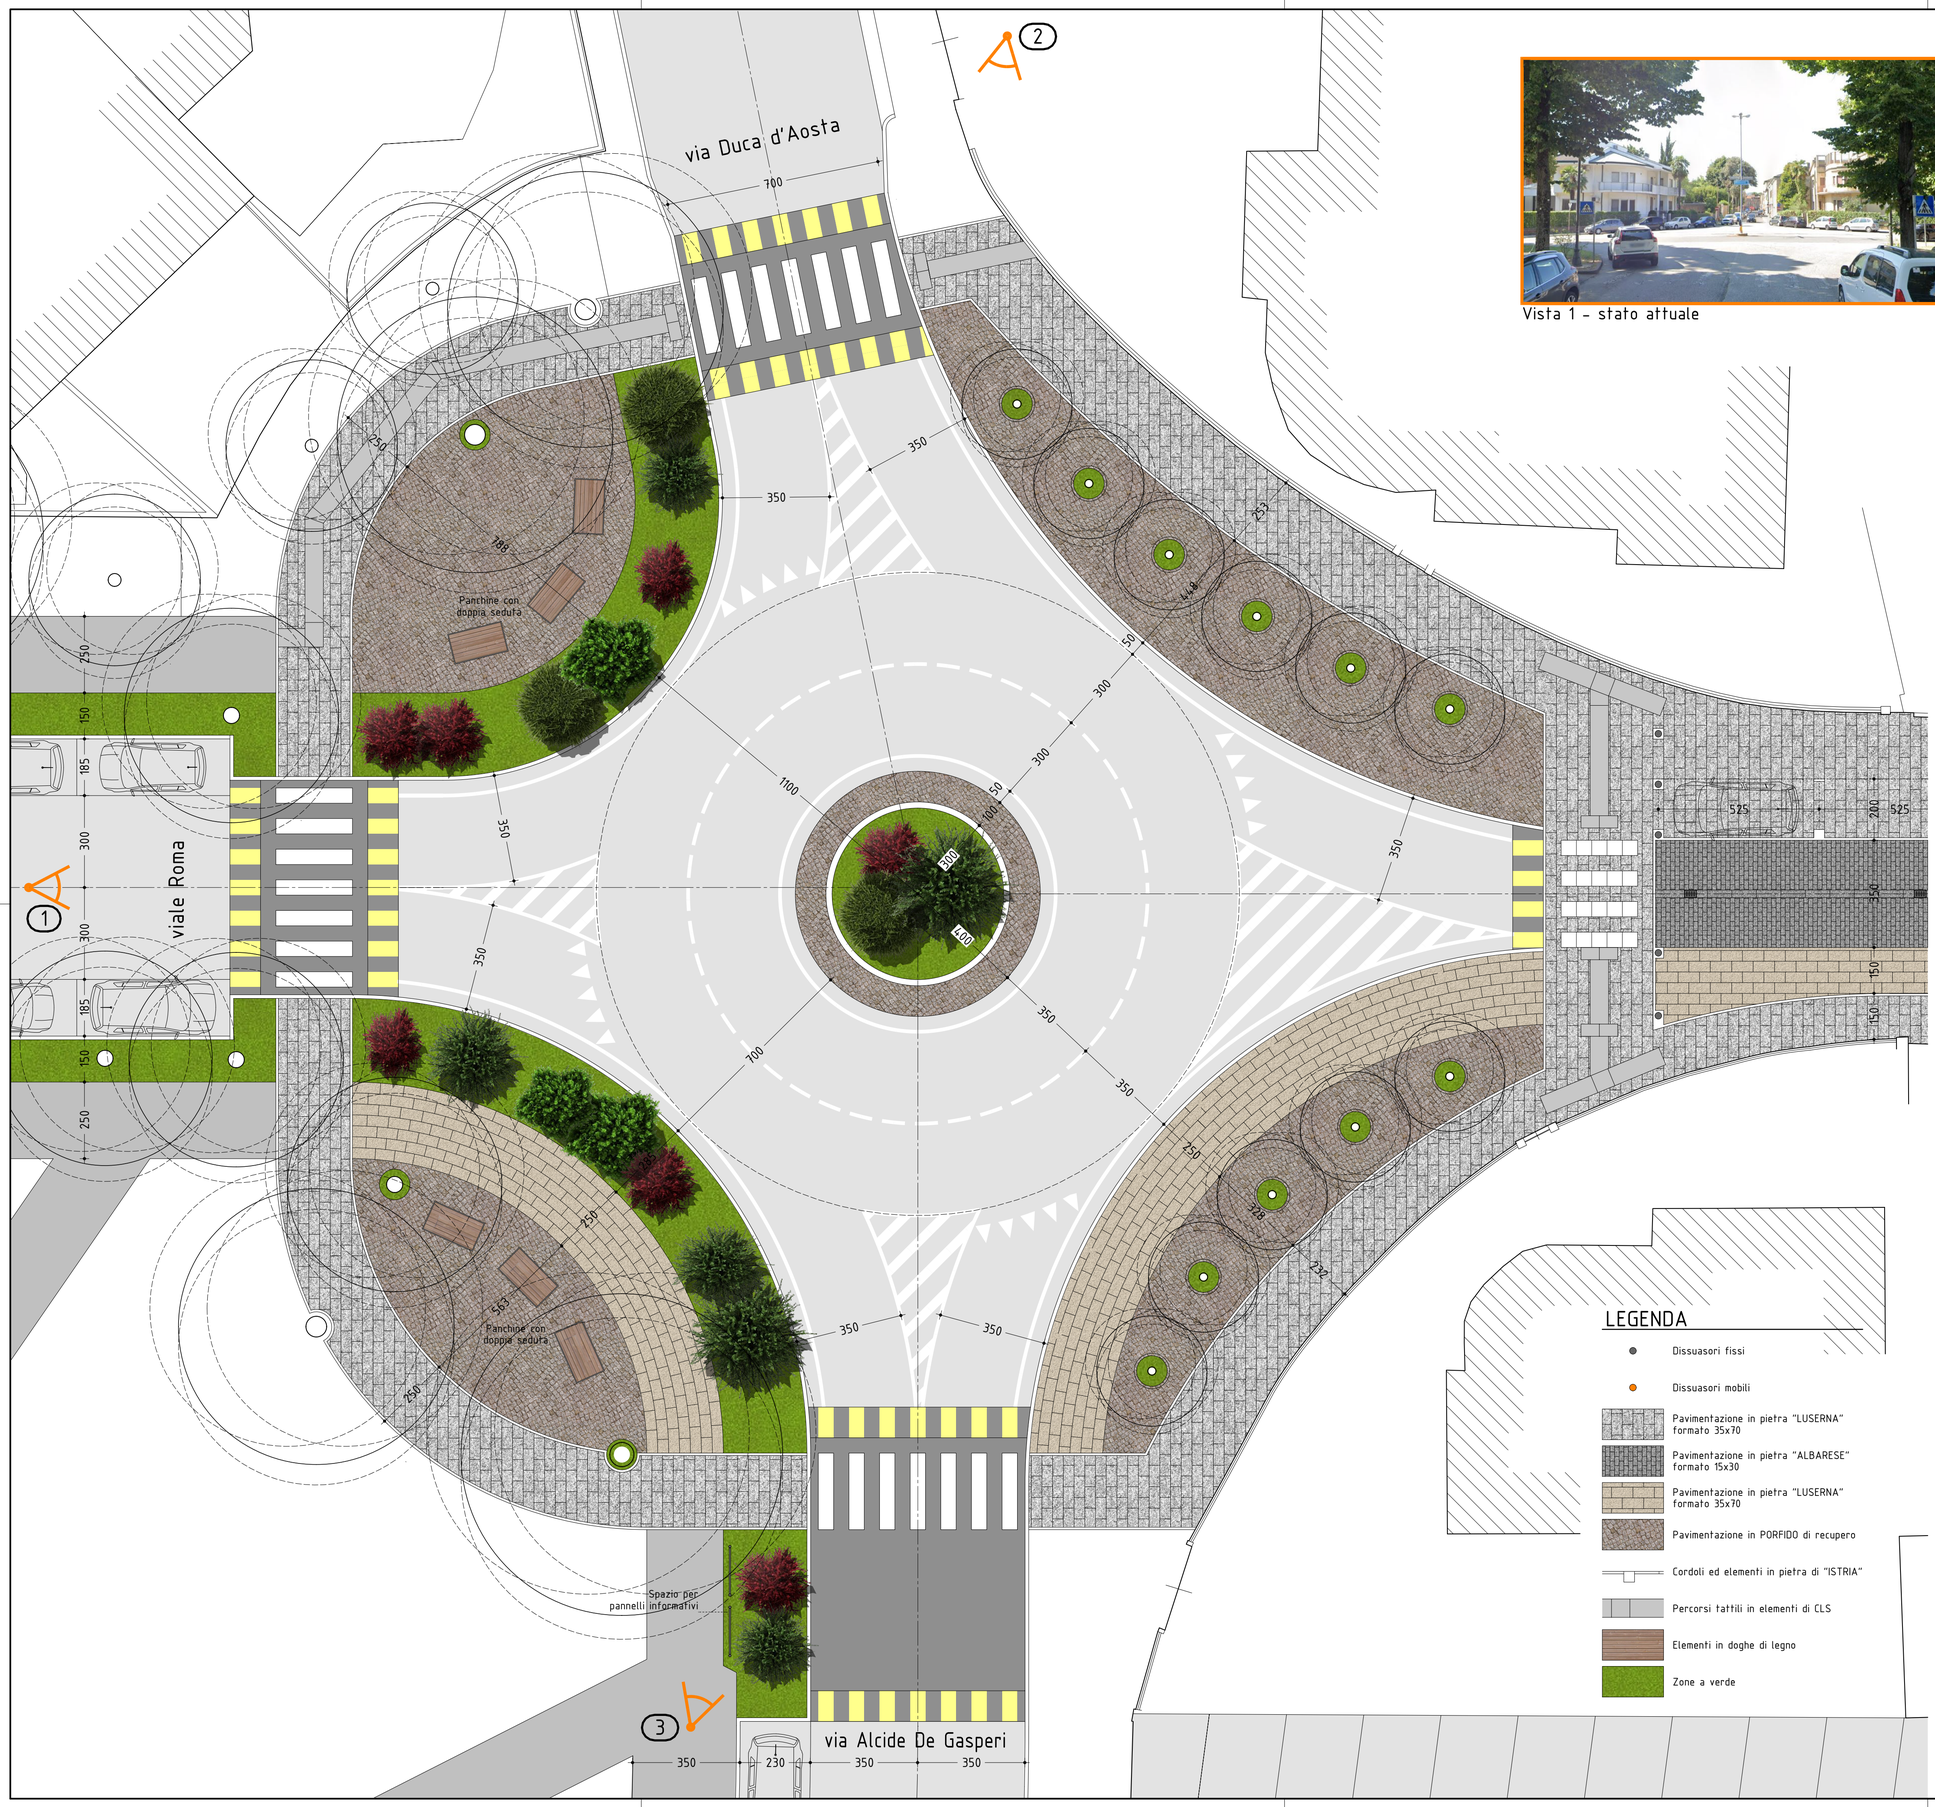

Vista 1 – stato attuale

Vista 1 – progetto

Vista 2

Vista 3

Comune di Forlimpopoli
Provincia di Forlì-Cesena
Piazza A. Fratti n.2 - 47034 Forlimpopoli (FC)

RIQUALIFICAZIONE DI VIA ANDREA COSTA CON REALIZZAZIONE DI NUOVI PERCORSI CICLABILI E PEDONALI

PROGETTISTI	
arch. Andrea Bombardi *arch. Marco Ruggeri*	PROGETTO ESECUTIVO
RESPONSABILE DEL PROCEDIMENTO	DATA
arch. Raffaella Mazzotti	SETTEMBRE 2020

TAVOLA	OGGETTO	
3	**PROGETTO** **DETTAGLIO DELLA ROTONDA**	SCALA 1:100