




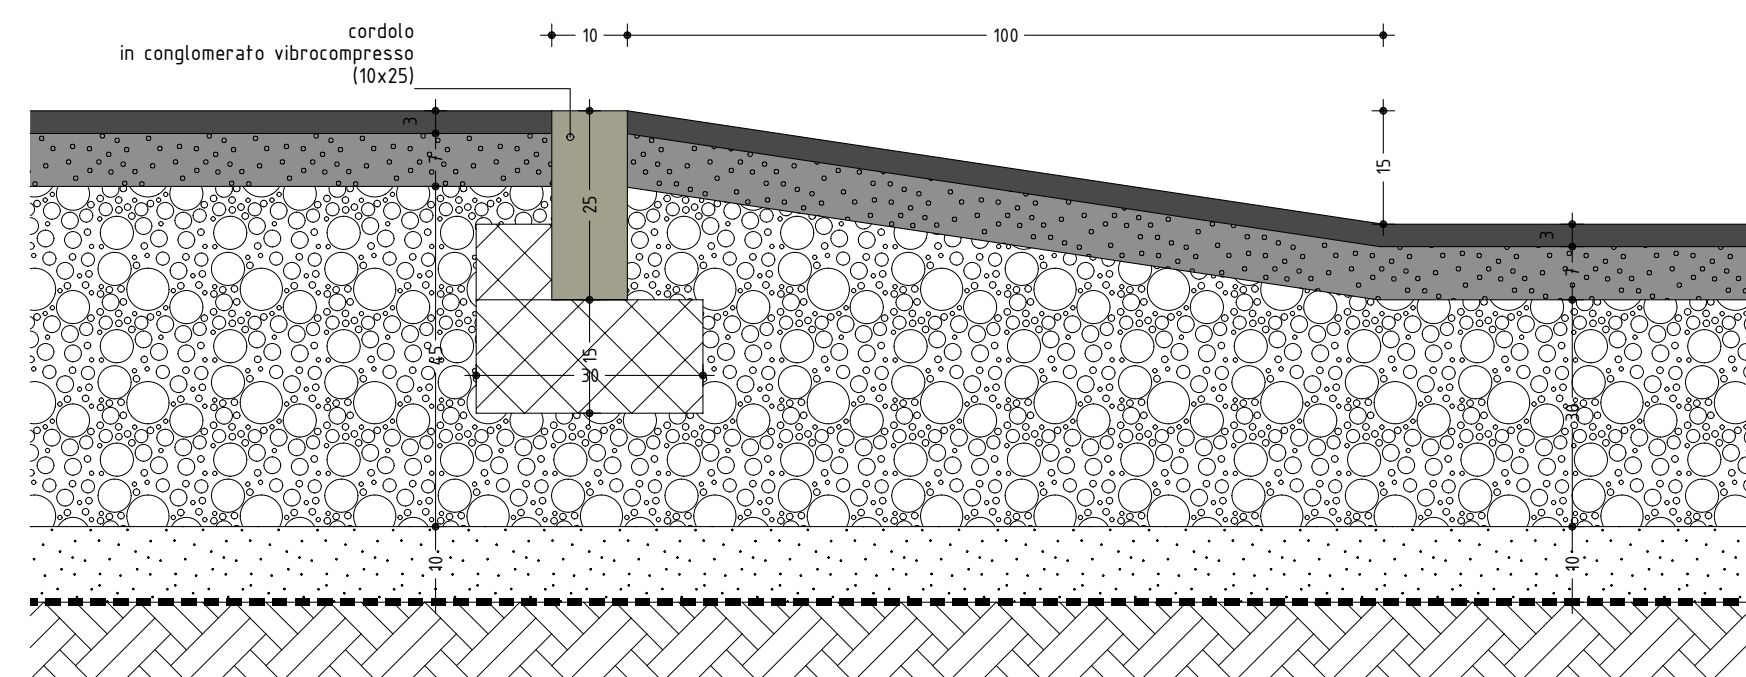


SEZIONE DI UN DOSSO DI ATTRAVERSAMENTO PEDONALE DELLA NUOVA ROTONDA - Sezione R3 scala 1:10

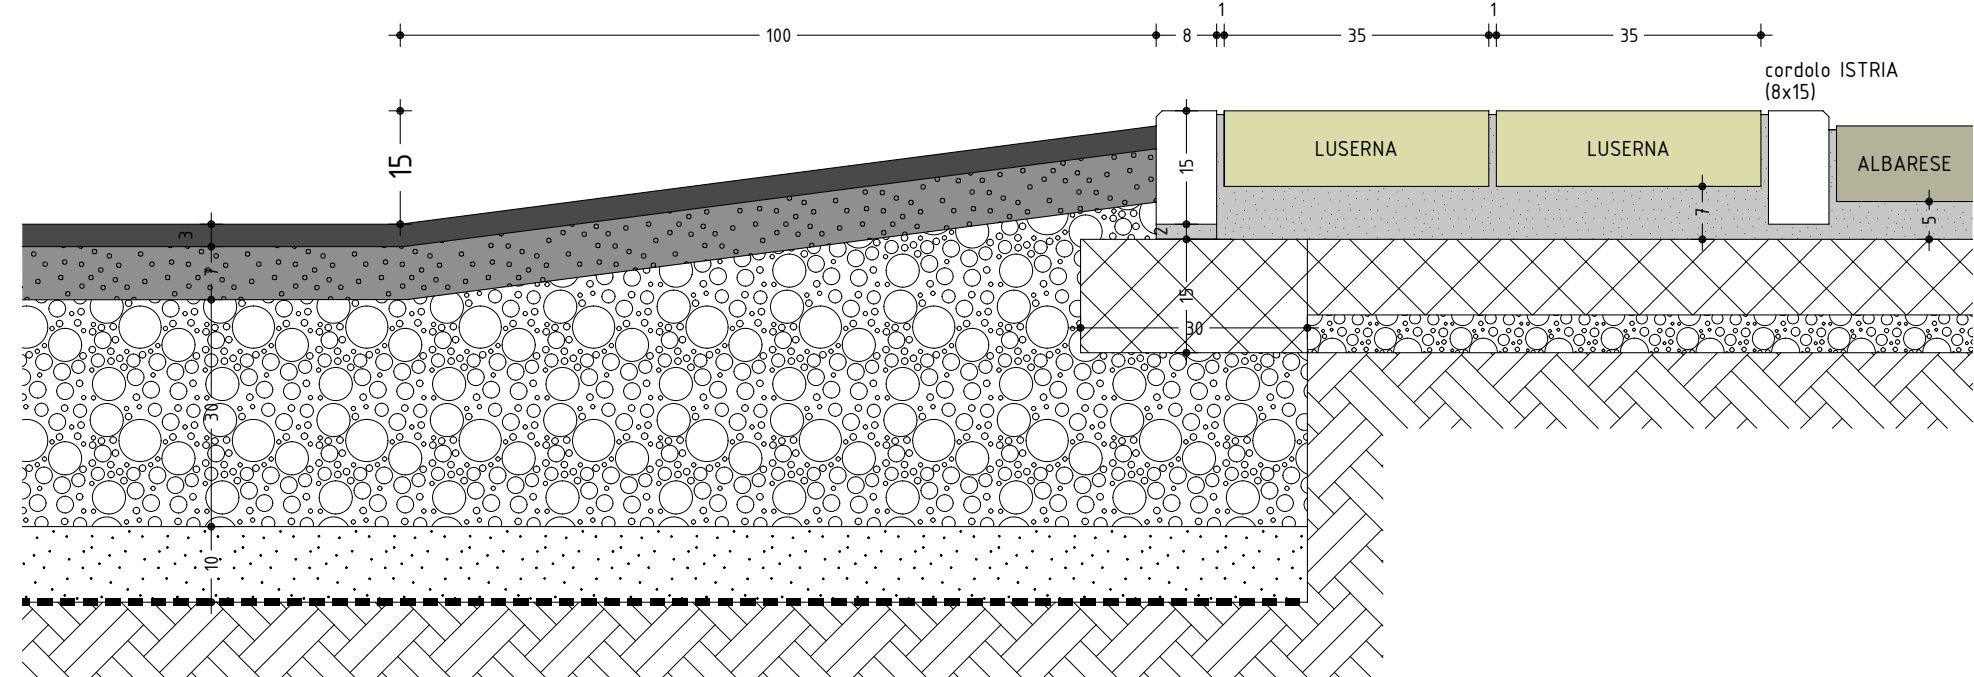


SEZIONE DEL DOSSO DI ATTRAVERSAMENTO PEDONALE FRA VIA COSTA E LA NUOVA ROTONDA - Sezione R4 scala 1:10

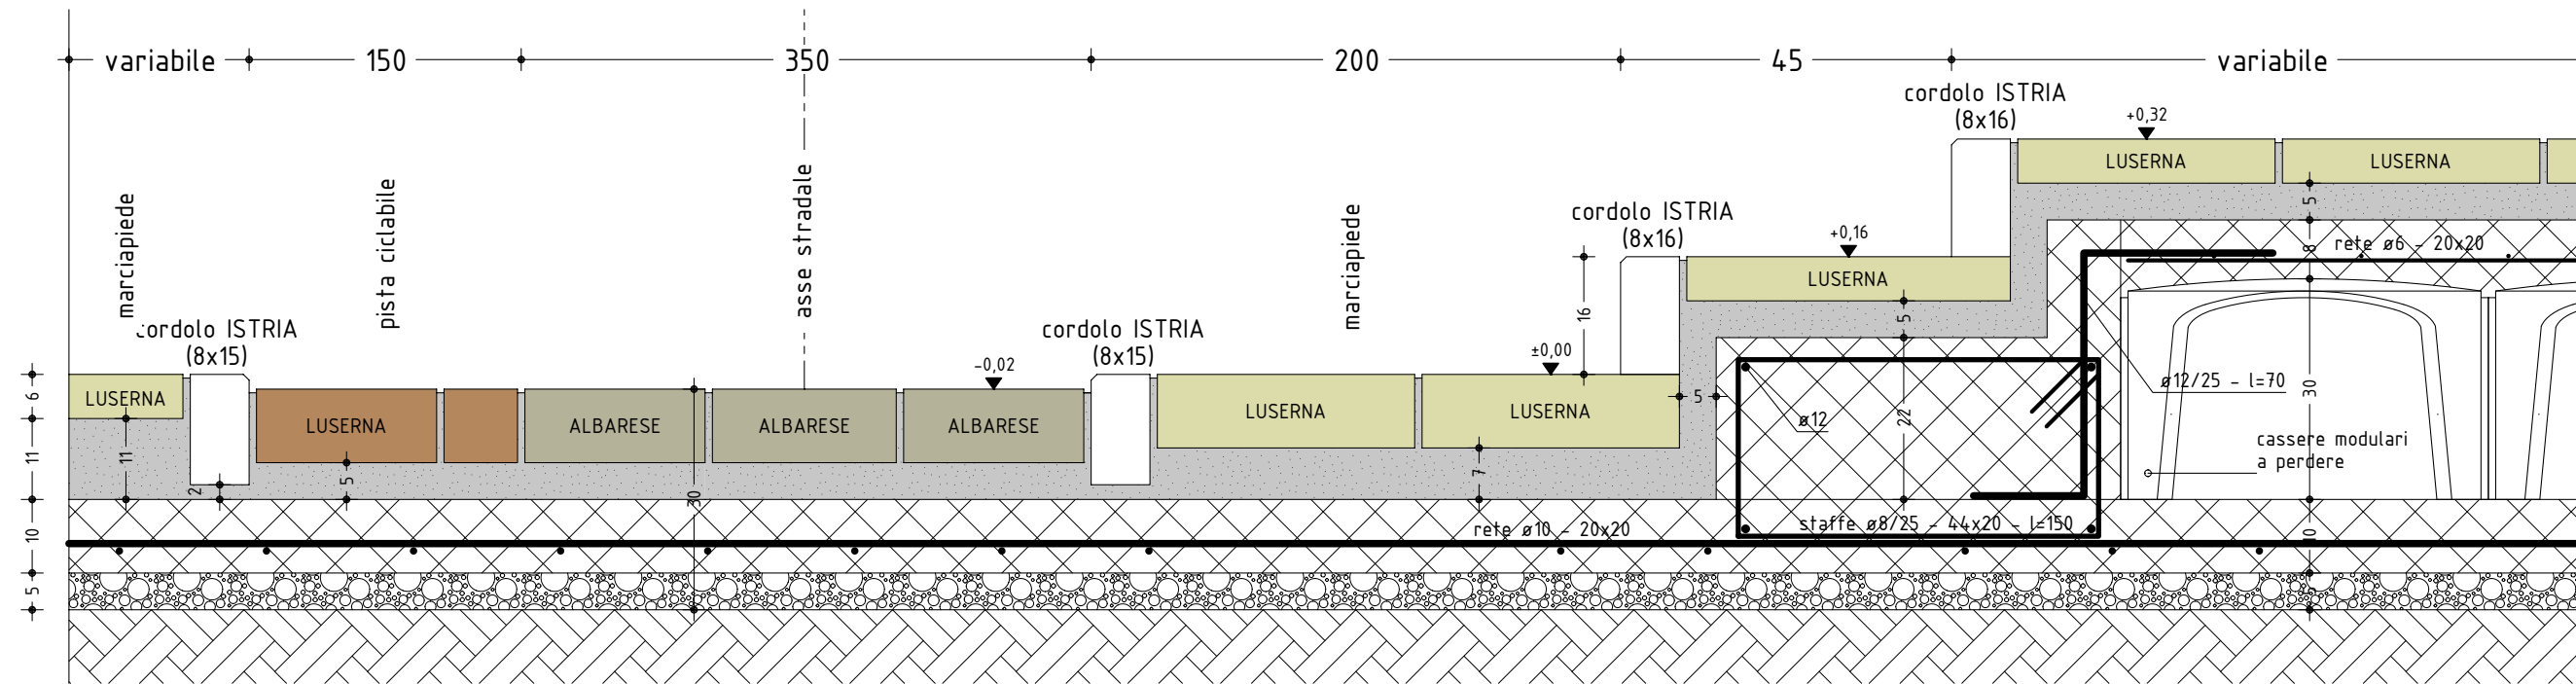


SEZIONE TRASVERSALE SCHEMATICA IN CORRISPONDENZA DELLA CHIESA DI SAN PIETRO - Sezione C1 scala 1:10

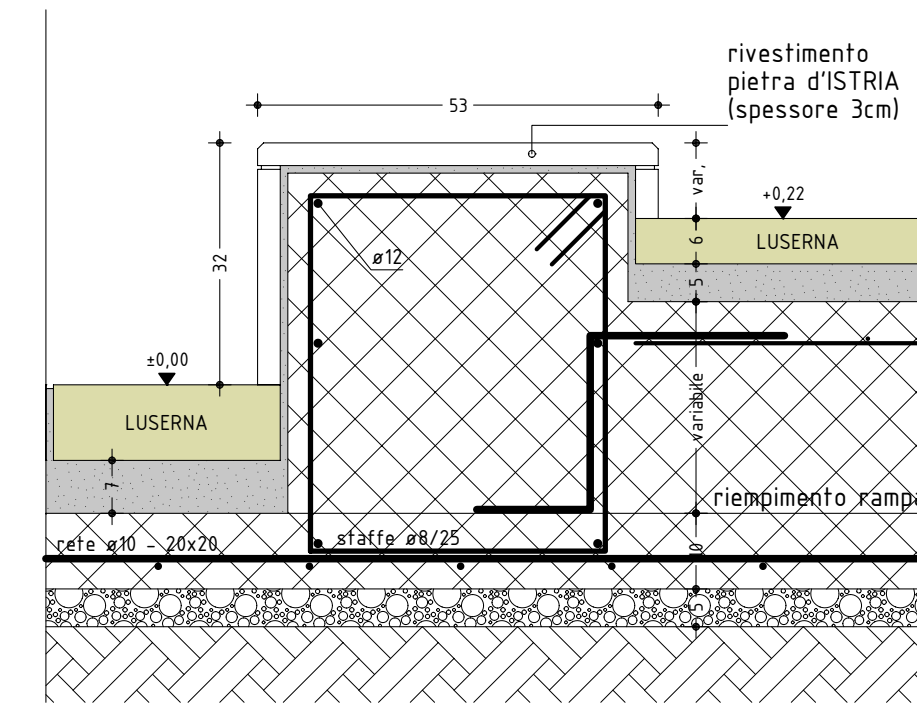


MURETTO CONTENITIVO RAMPA - scala 1:10

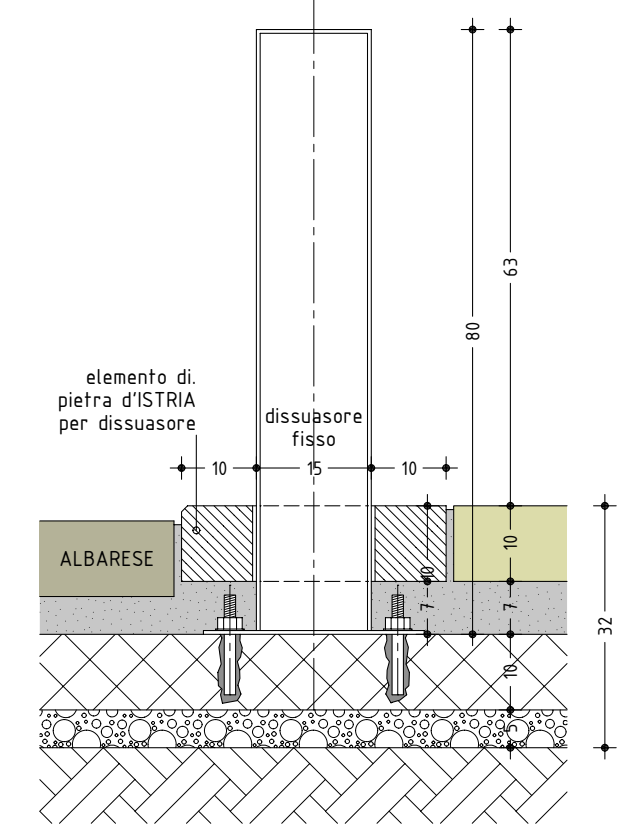


ATTACCO DISSUASORE FISSO - scala 1:10

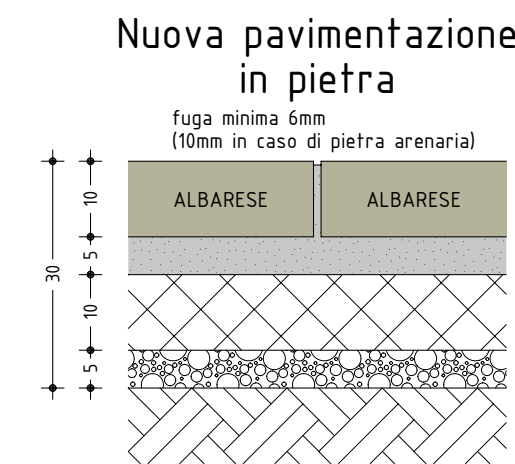


Nuova pavimentazione in pietra

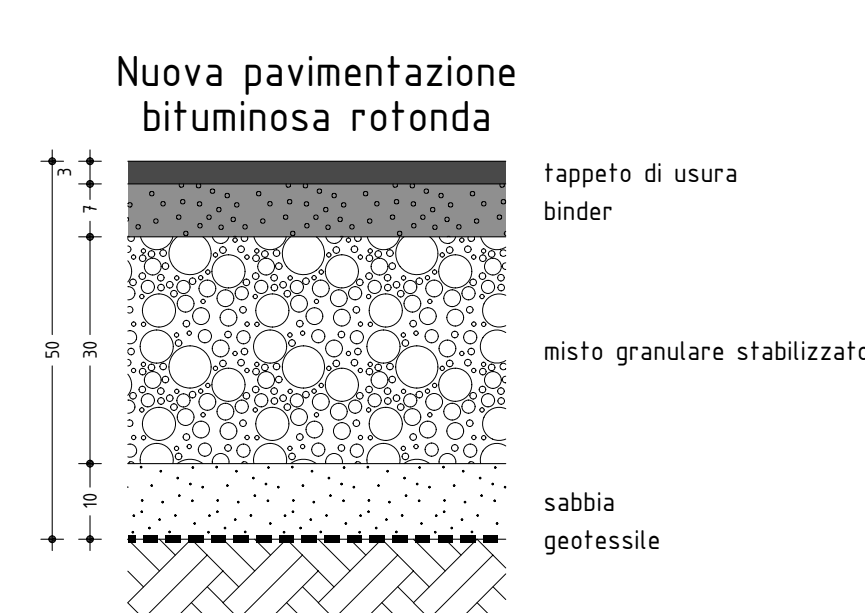

Nuova pavimentazione bituminosa rotonda

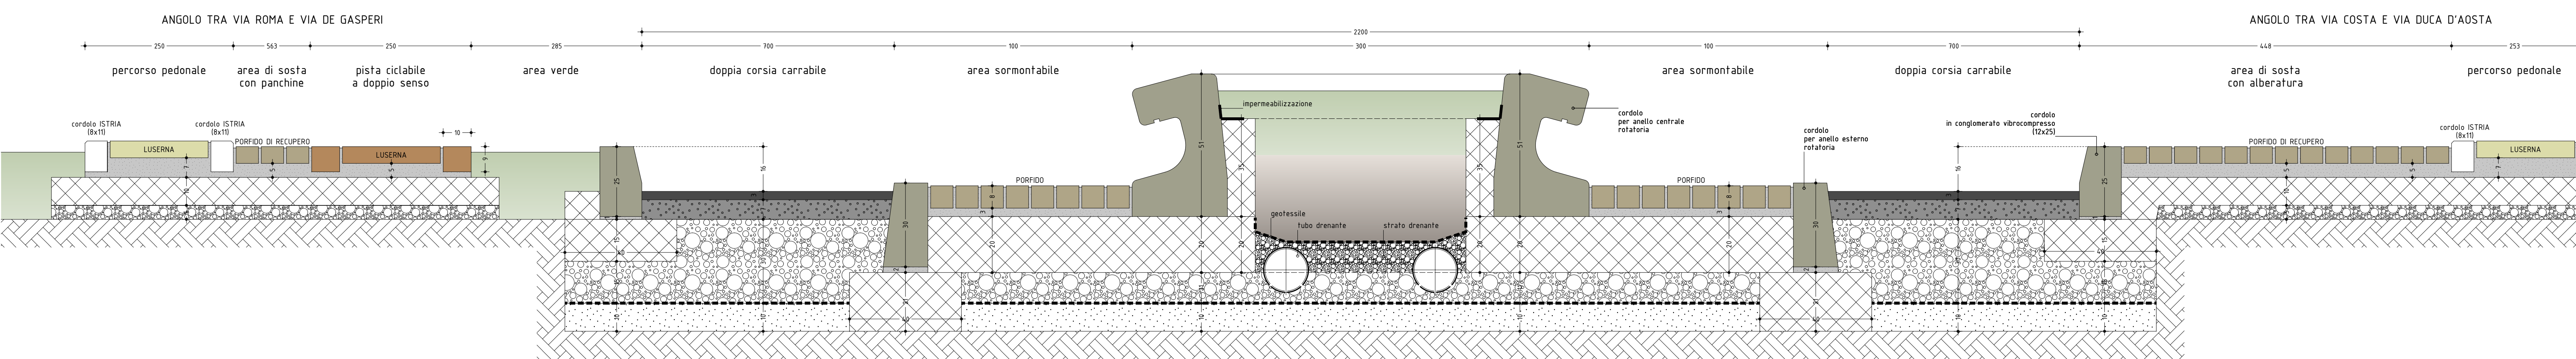

SEZIONE TRASVERSALE NUOVA ROTATORIA - Sezione R1 scala 1:10

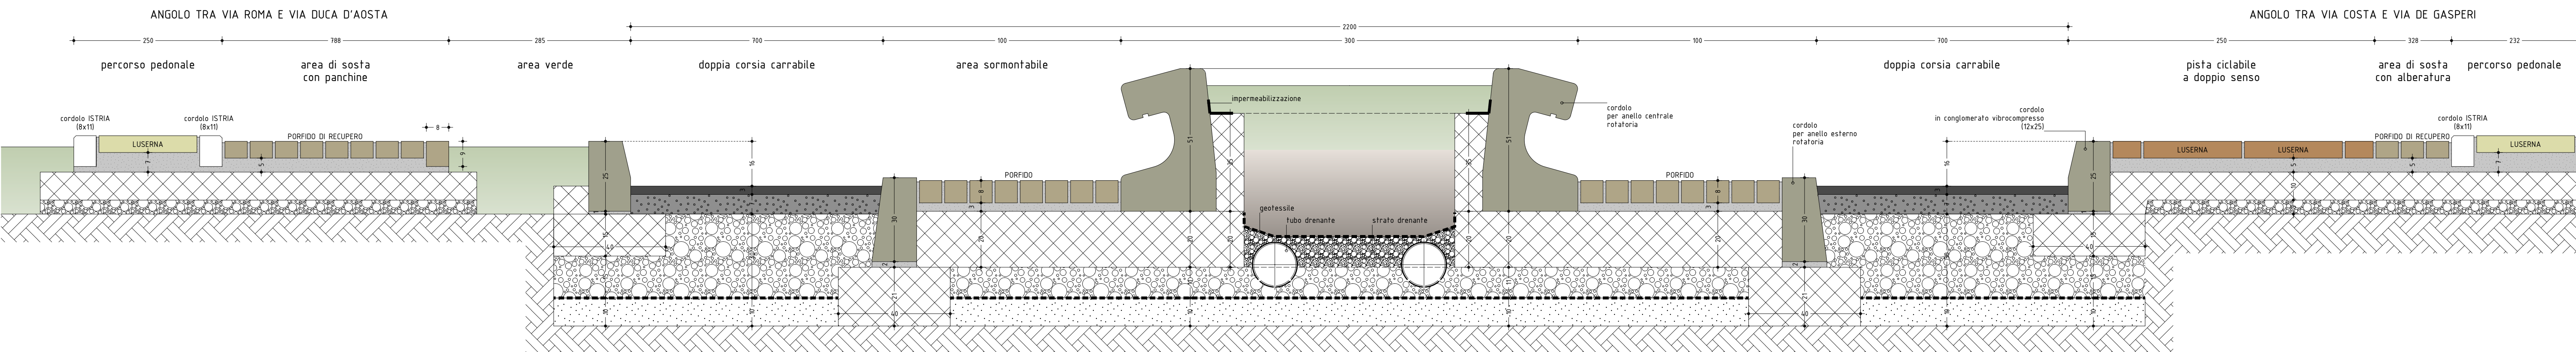

SEZIONE TRASVERSALE NUOVA ROTATORIA - Sezione R2 scala 1:10



Comune di Forlì

Provincia di Forlì-Cesena

Piazza A. Fratti n.2 - 47034 Forlì (FC)



RIQUALIFICAZIONE DI VIA ANDREA COSTA

CON REALIZZAZIONE DI NUOVI PERCORSI

CICLABILI E PEDONALI

PROGETTISTI	arch. Andrea Bombardi arch. Marco Ruggeri		PROGETTO ESECUTIVO
RESPONSABILE DEL PROCEDIMENTO	arch. Raffaella Mazzotti		DATA settembre 2020
TAVOLA	OGGETTO	6 [PROGETTO] PARTICOLARI ESECUTIVI PAVIMENTAZIONE	
		SCALA	1:10