

AREE ESTERNE DI PROGETTO:
TAVOLA DEL VERDE Stato legittimo e progetto

A.04.12

Progettisti:

Progettazione architettonica
Arch. Alessandro Bucci
Coordinatore Sicurezza
Ing. Paolo Ruggeri



Cooproggetto
via Severci n.18 - 48018 Faenza (RA)
Tel +39 0546 29237 Fax +39 0546 29261
www.alessandrobucciarchitetfii.it
segreteria@pec.cooproggetto.it

Progettazione strutturale
Marco Peroni Ingegneria
via Sant'Antonino n.1 - 48018 Faenza (RA)
Tel +39 0546 31433
www.alessandrobucciarchitetfii.it
peroni@marcoperoni.it



Progettazione impianti, reti
e antincendio
Per. Ind. Secondo Ambrosani
SIE engineering
via Covignano n.215 - 47923 Rimini
Tel. 0541-778457 Fax. 0541-795324
info@sierimini.it



Progettazione ambientale
e acustica
Dott. Geol. Daniela Tonini
Via A. Bonci n.9 - 47921 Rimini
Tel. +39 0541 411204 Fax. +39 0541 411204
www.toniniambiente.it
info@toniniambiente.it

Geologia
Dott. Geol. Giancarlo Andreatta
Via XXV Aprile n.140
Castelbolognese (RA)

Proprietà

Immobiliare 2004 srl
Via Ho Chi Minh n° 32 - Forlimpopoli (FC) - p.l. 03469960409


Comune di Forlimpopoli
Piazza Fratelli n° 2 - Forlimpopoli (FC)

Committente

Supermercato Conad Giardino di Mezzanotte Mario & C. snc
Via Ho Chi Minh n° 32 - Forlimpopoli (FC) - p.l. 80002360404

Firma dei tecnici ognuno per le proprie competenze

STATO LEGITTIMO _ scala 1.500

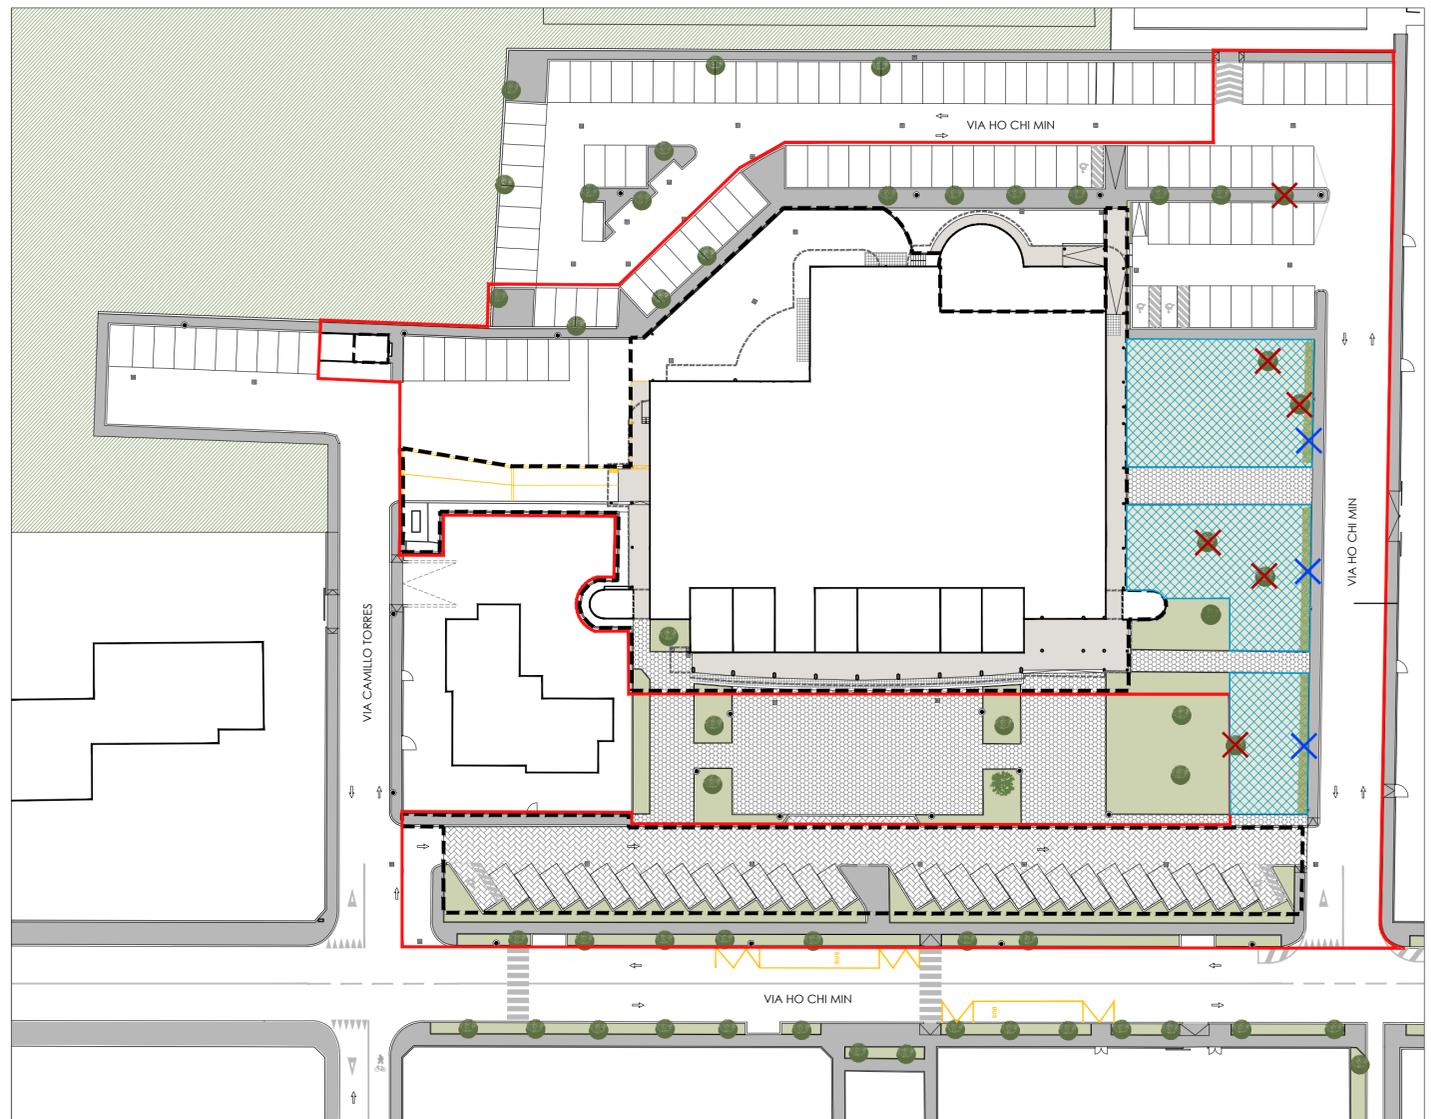

PLANIMETRIA GENERALE

LEGENDA


- ▬▬▬ Confine di proprietà
- ▬ Area di intervento complessiva
- Marciapiedi
- Pavimentazione esistente
- Pavimentazione drenante esistente con autobloccanti
- Nuovi percorsi pedonali con pavimentazione in gres porcellanato/pietra
- Nuova pista ciclabile in asfalto
- Griglie di areazione
- Caditoie
- Lampioni

AREE VERDI

- Aiuole verdi esistenti mantenute nel progetto
- Nuove aiuole verdi
- Alberature esistenti mantenute nel progetto (specie da valutare nel periodo di fioritura)
- ABETE esistente mantenuto nel progetto
- Aiuole verdi da eliminare
- Alberature da eliminare (n.5)* (specie da valutare nel periodo di fioritura)
- Siepe da eliminare (specie Alloro)

* N.B. Per ogni singolo abbattimento è previsto il reimpianto in accordo con l'amministrazione comunale.

PROGETTO _ scala 1.500

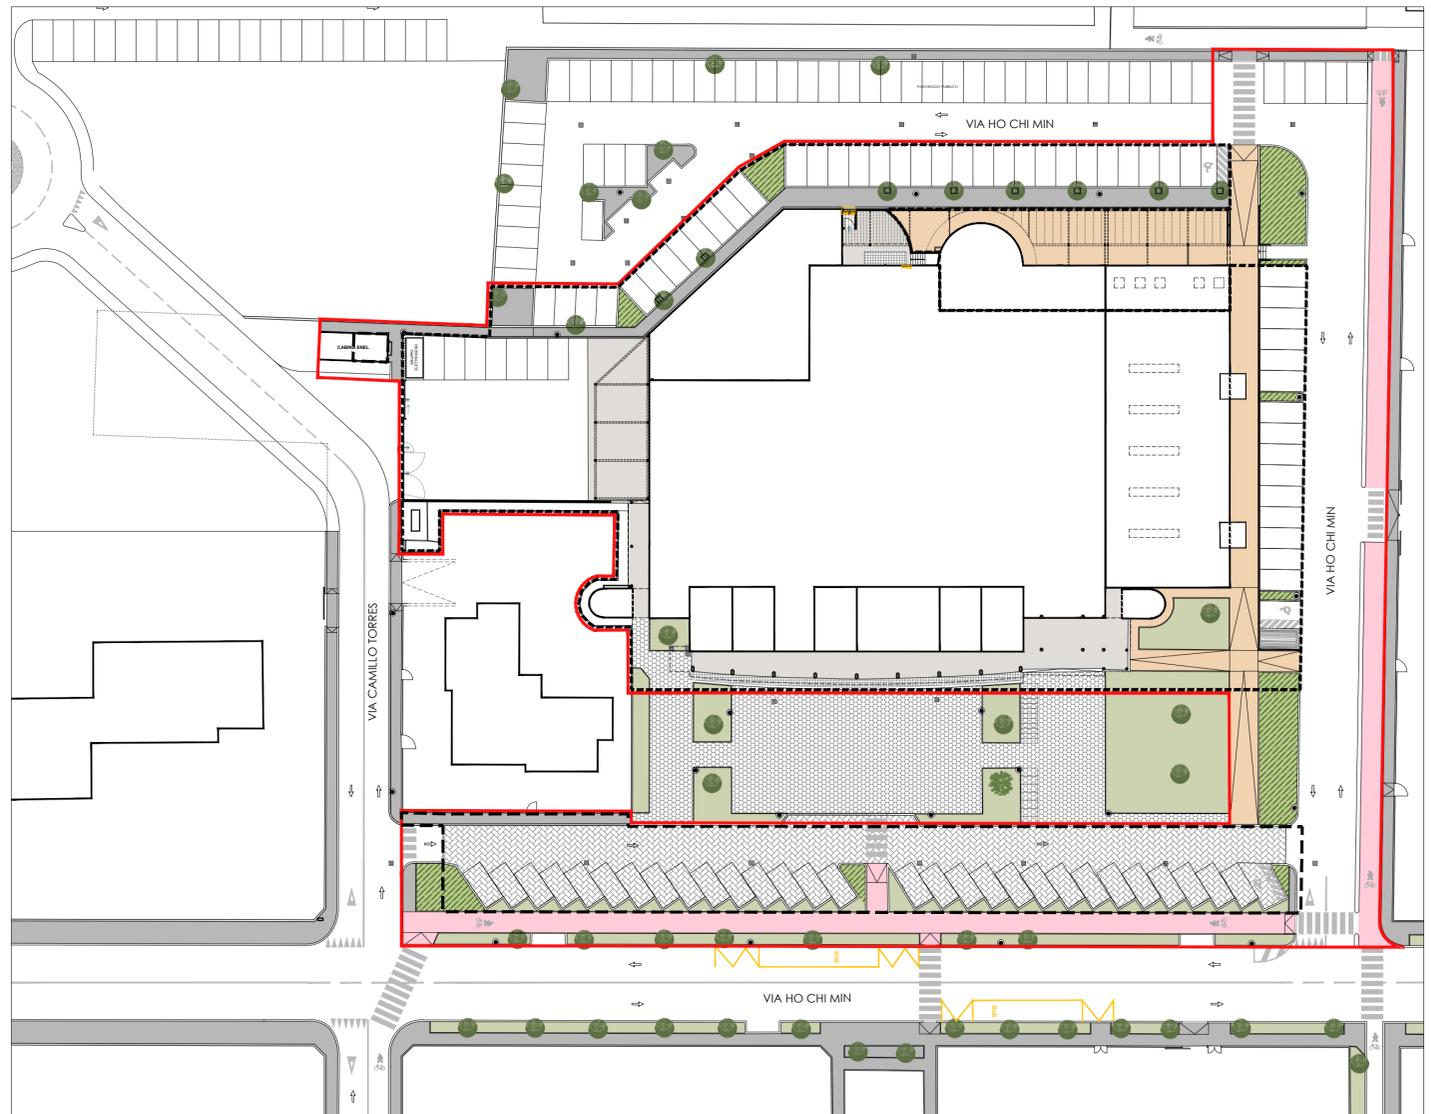

PLANIMETRIA GENERALE