



STATO DI PROGETTO

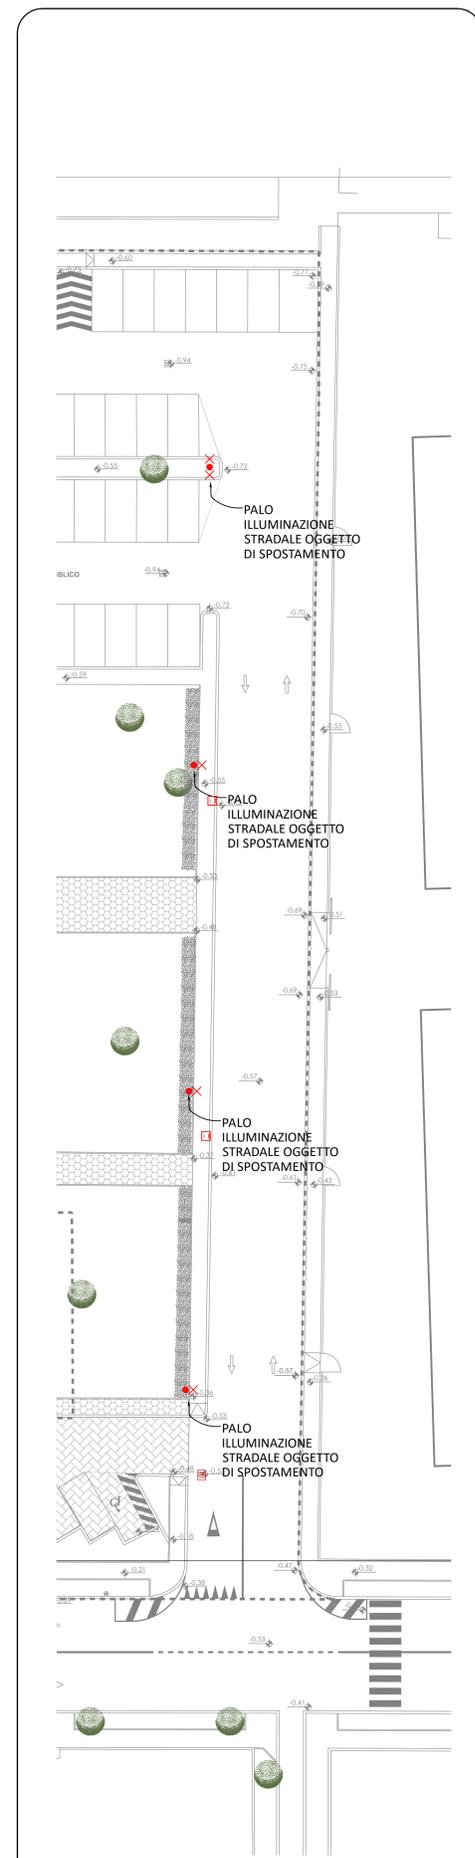

STATO ATTUALE

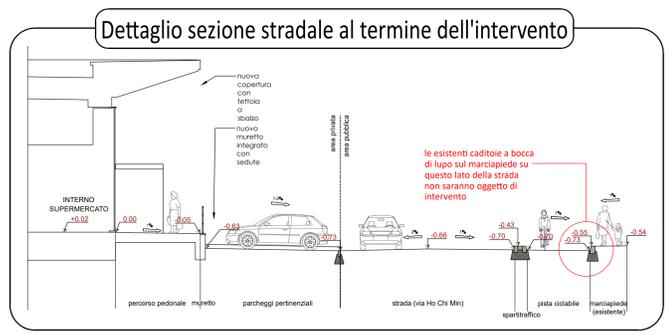

Note sugli interventi

Gli interventi sulle reti pubbliche saranno a seguito delle previste opere di spostamento dell'asse stradale di parte di via Ho Chi Min.

Gli interventi previsti saranno di semplice riposizionamento di alcuni pali di illuminazione stradale e di alcune caditoie.

Si osserva che lo spostamento dei pali non sarà peggiorativo per i livelli di illuminazione attualmente presenti in quanto essi saranno riposizionati a distanze non maggiori di quelle attuali rispetto all'asse stradale.

LEGENDA

- apparecchio illuminante su palo stradale a 1, 2 e 3 bracci
- palo ricadente su area privata al termine degli interventi
- caditoia stradale a bocca di lupo
- caditoia stradale con griglia piana

REGIONE EMILIA-ROMAGNA
 COMUNE DI FORLIMPOPOLI
 PROVINCIA DI FORLÌ-CESENA

PROCEDIMENTO UNICO AI SENSI ART. 53 L.R. 24/2017
 PER REALIZZAZIONE DI AMPLIAMENTO DI ATTIVITA' COMMERCIALE
 CENTRO SOCIALE CON ESECUZIONE DI OPERE DI URBANIZZAZIONE
 Scad. MAGGIO 2021
 Foglio 1/200

Dati catastali: Foglio 18 Part.2078, 2159, 2160, 522, 2081
 + Part. 699, 2103, 2087, 2084
 + Particelle Part. 2099, 691, 2246, 2085, 689, 460, 2080

Elaborato: **PROGETTO DEFINITIVO**
MODIFICA RETI SU SUOLO PUBBLICO
 Disegni Planmetrici **RP.02**

Progettazione architettonica
 Arch. Alessandro Bucchi
 CoopProgetto
 via Severoli n.18 - 48018 Faenza (RA)
 Tel. +39 0546 25237 Fax +39 0546 27261
 www.alessandrobucchiarchitetto.it
 segreteria@pec.cooprogetto.it

Progettazione impianti, reti e antincendio
 Per. Ind. Secondo Ambrosini
 SIE engineering
 via Covignano n.215 - 47923 Rimini
 Tel. 0541.794537 Fax 0541.795324
 info@sierim.it

Progettazione ambientale e acustica
 Dott. Geol. Daniela Tonini
 Via A. Bonifazi n. 47921 Sereia
 Tel. +39 0541 411204 Fax. +39 0541 411204
 www.toniniambiente.it
 info@toniniambiente.it

Geologia
 Dott. Geol. Giancarlo Andreotta
 Via XXV Aprile n. 140
 Castelbolognese (RA)

Immobiliare 2004 srl
 Via Ho Chi Min n. 32 - Forlimpopoli (FC) - tel. 054696249
 Comune di Forlimpopoli
 Piazza Matteotti 2 - Forlimpopoli (FC)

Committente
 Supermercato Conad Giardino di Mezzanotte Mario & C. snc
 Via Ho Chi Min n. 32 - Forlimpopoli (FC) - tel. 054696249

Firma dei tecnici ognuno per le proprie competenze

