Comune di FORLIMPOPOLI
Provincia di Forlì-Cesena

# PROGETTO DI EDIFICIO ARTIGIANALE
## via Emilia per Melatello / via Pisacane

Elaborato:

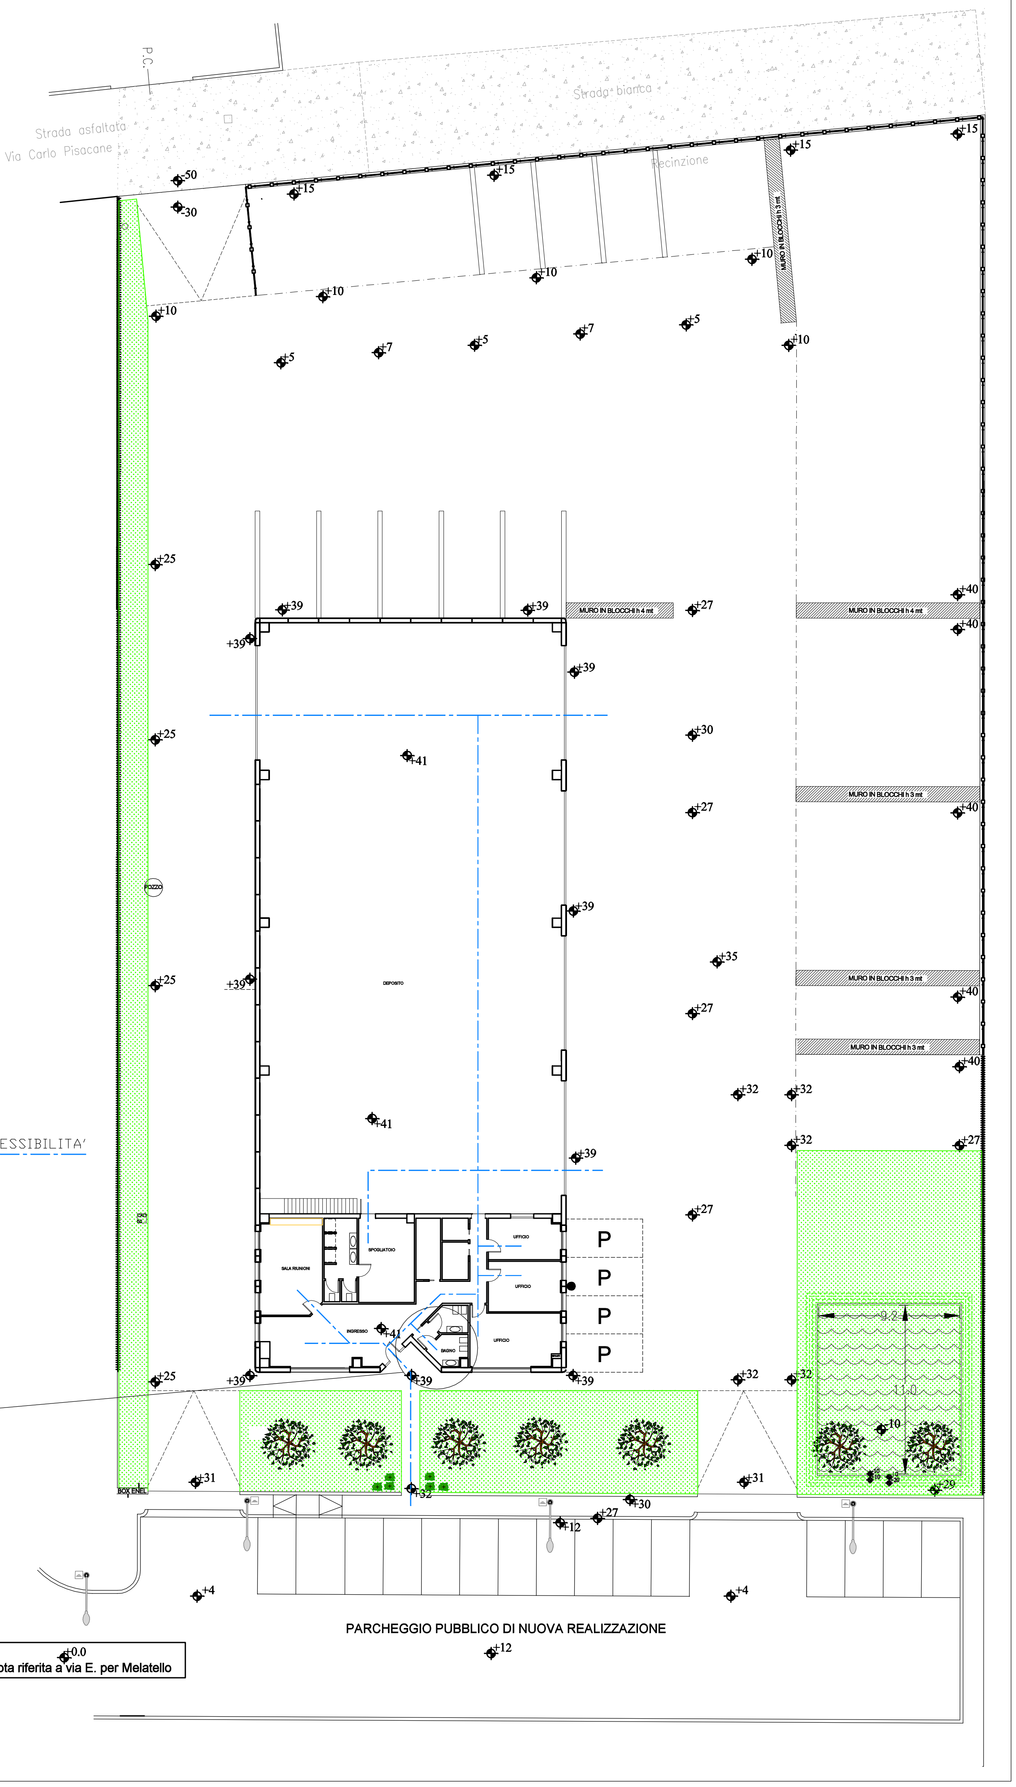
**ELABORATO AI SENSI DELLA L.13/89 e D.M. 236/89**
art. 3.4-f) - 6.1

**TAV.**
**A3**
*scala* **1:200/1:50**

nome file
————.dwg
Data di emissione
*marzo 2021*


Proprietà:
**VILLIAM ANTONELLI** (NTNVLM72D17D705R )
via vernocchi n. 11, 47034 Forlimpopoli,
tel. 3477630666, email@il villiam@antonelli-edilizia.it
**VILMER ANTONELLI** (NTNVMR79L16D705M)
via Marconi n. 770, 47034 Forlimpopoli,
tel. 3478743055 , email@il vilmer@antonelli-edilizia.it

Progettista:
**Simone Bastari ingegnere**
Galleria A.Moro n.4
47034 Forlimpopoli
tel 0543/743980 - fax 0543/091017
c.f. BST SMN 72E03 D704P
p.iva. 02690650409
info@studiobastari.it


PERCORSI con:
requisito di ACCESSIBILITA'

