Comune di FORLIMPOPOLI
Provincia di Forlì-Cesena

PROGETTO DI OPERA INFRASTRUTTURALE
via Emilia per Melatello
PROGETTO DEFINITIVO/ESECUTIVO

Elaborato: **PLANIMETRIA STRADALE**
PROFILO ALTIMETRICO

TAV. **3**

scala 1:200/1:50

nome file

Data di emissione
aprile 2021

Proprietà:
VILLIAM ANTONELLI (ATNVLM72C07D705R)
via carducci n. 11, 47024 Forlimpopoli,
tel. 0547/98916 email@ villa@villa-ltd.it
VILMER ANTONELLI (ATNVMR79L10D704I)
via Marconi n. 710, 47024 Forlimpopoli,
tel. 347/6140355 , email@ vilmer@villa-ltd.it

Progettista:
Simone Bastari Ingegnere
Galleria A.Moro n.4
47024 Forlimpopoli
tel 0543/742900 - fax 0543/951017
c.f. BSTI SMN 72S23 D704P
p.iva 02950500409
info@studiobastari.it

PLANIMETRIA

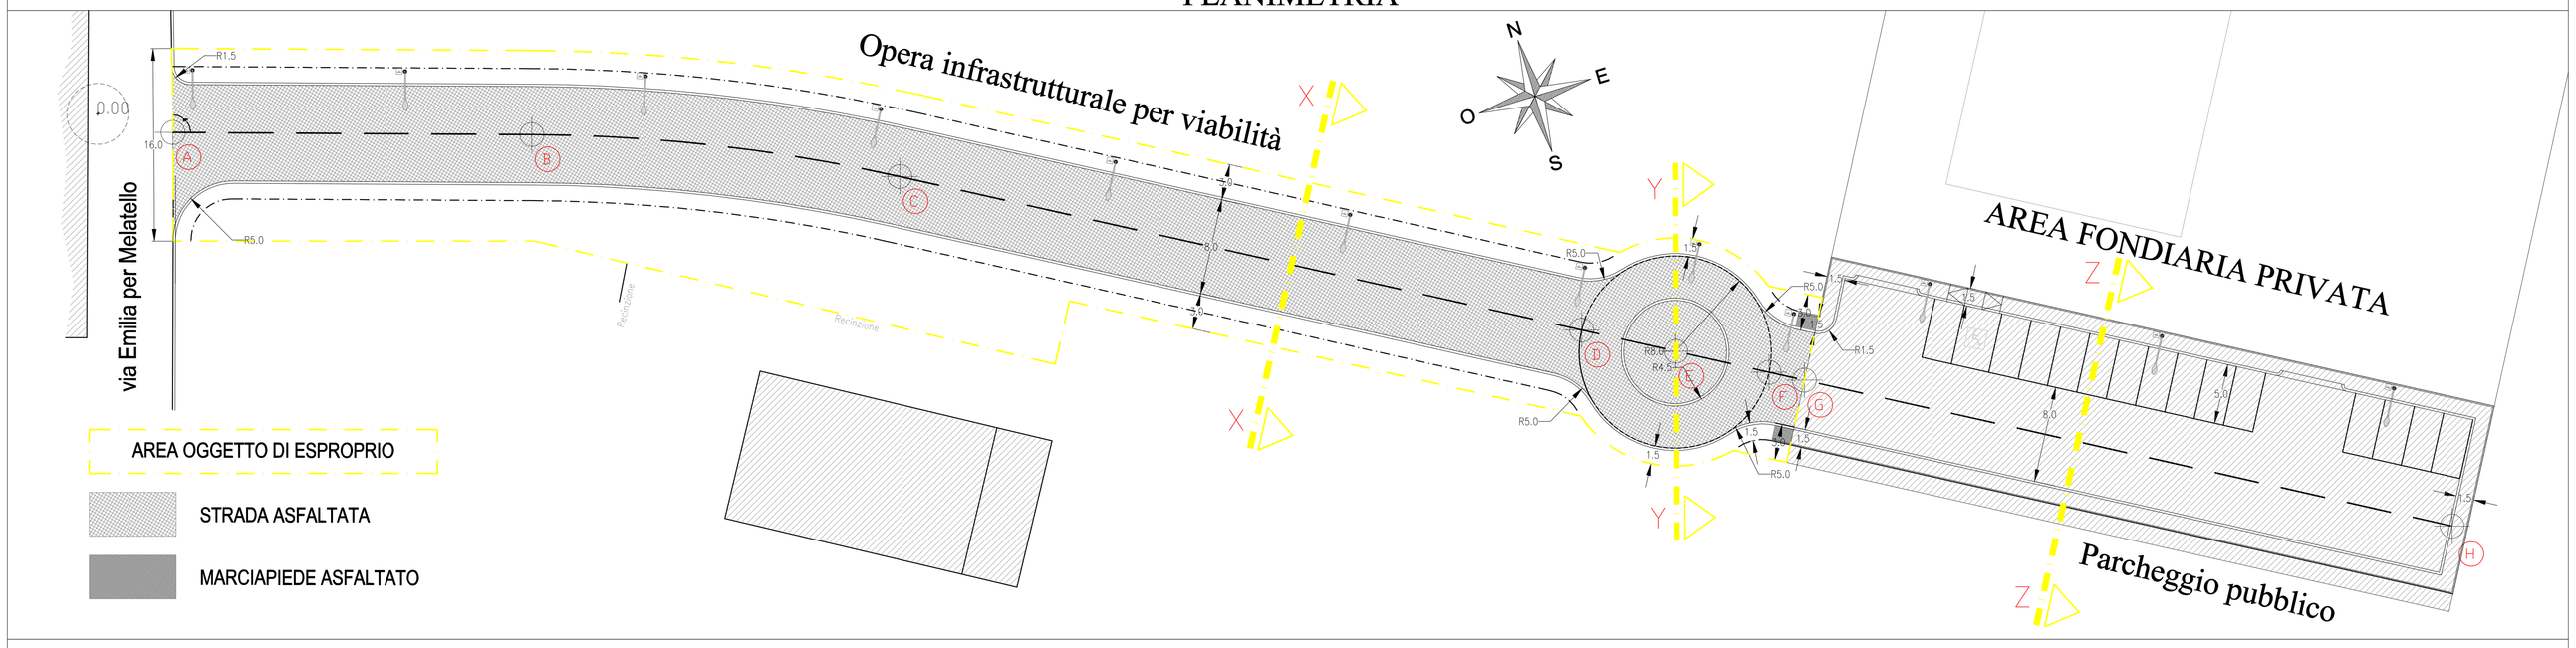

PROFILO LONGITUDINALE

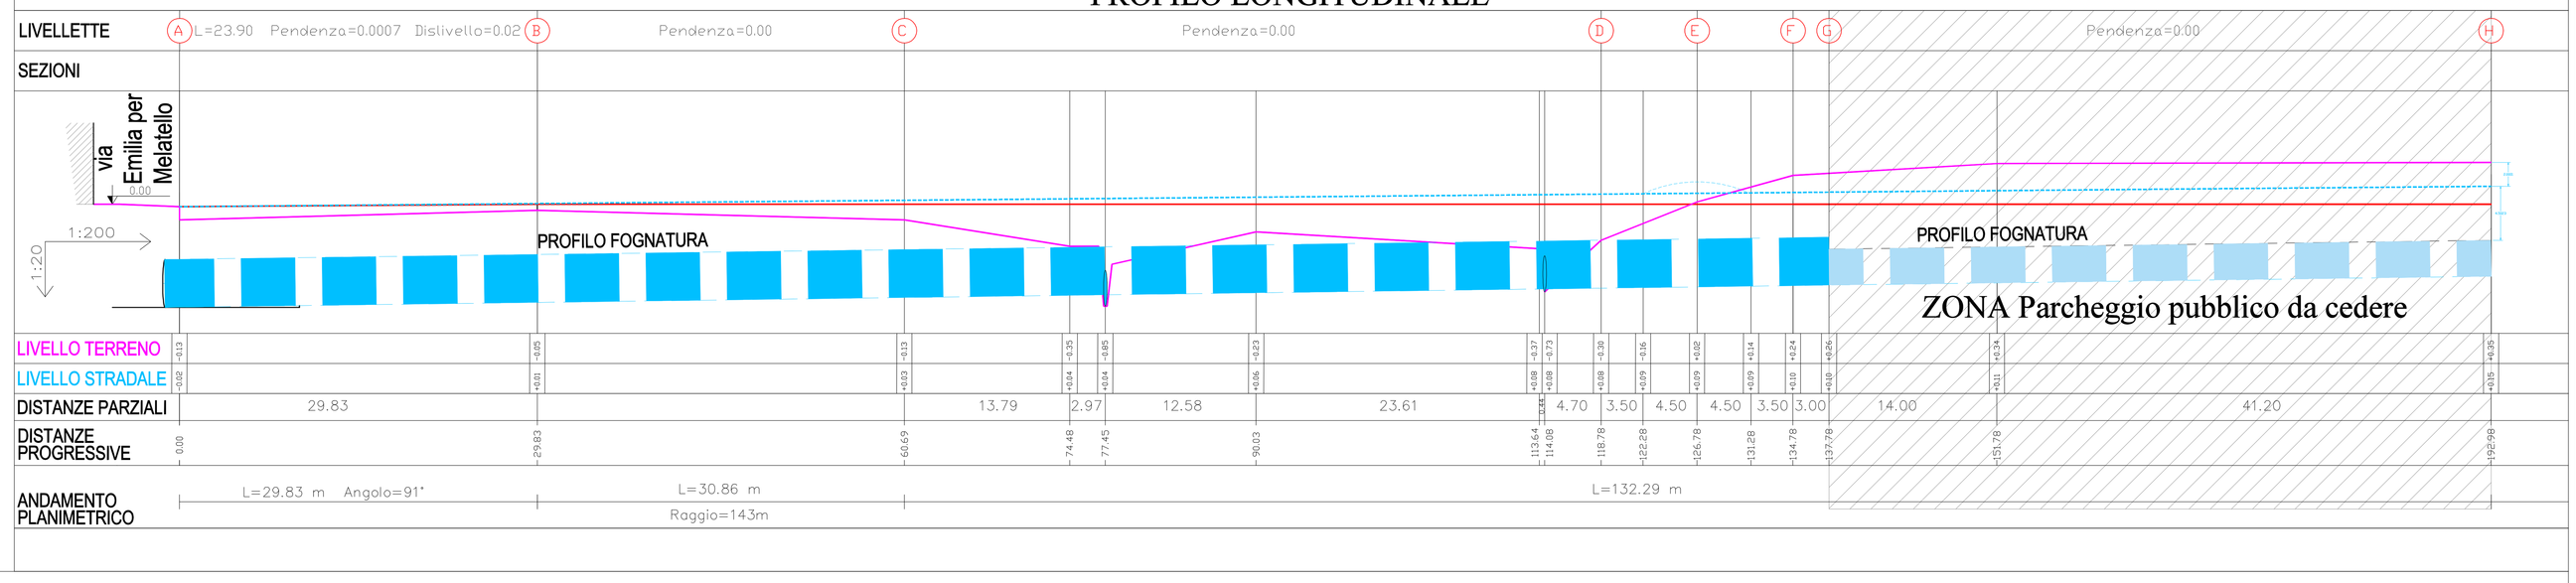

SEZ. X-X scala 1:50
strada

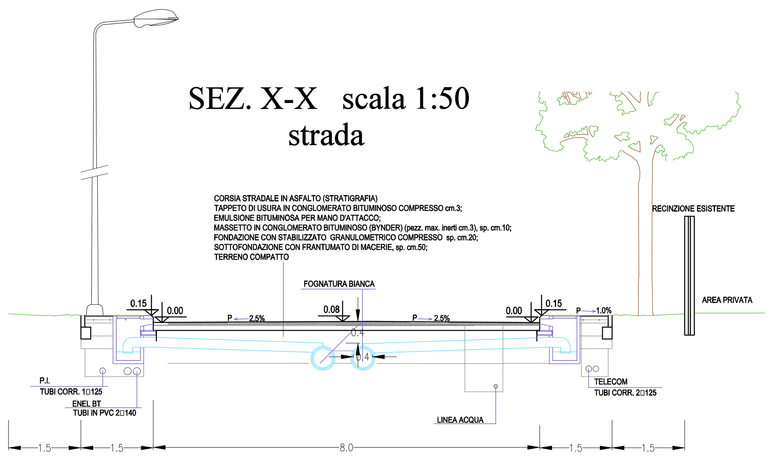

SEZ. Y-Y scala 1:50
rotatoria

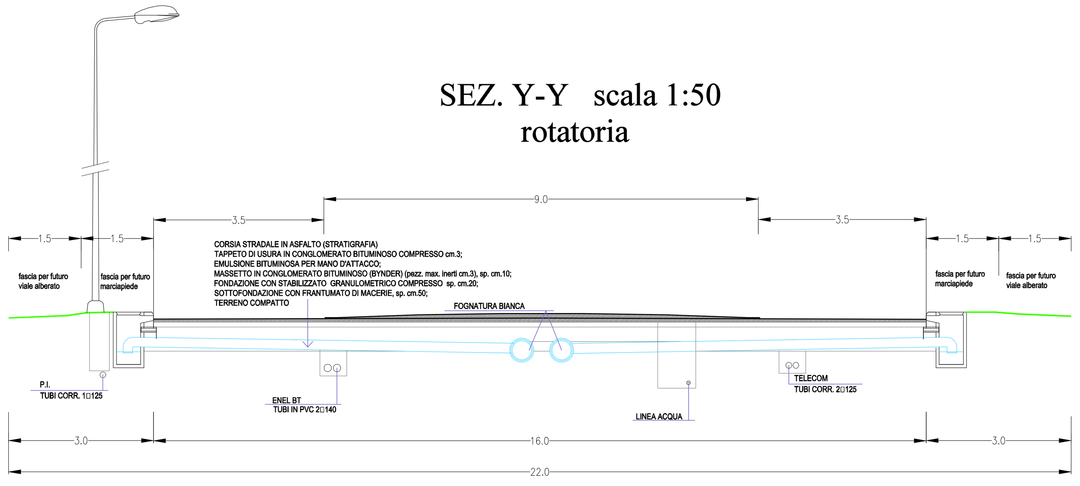
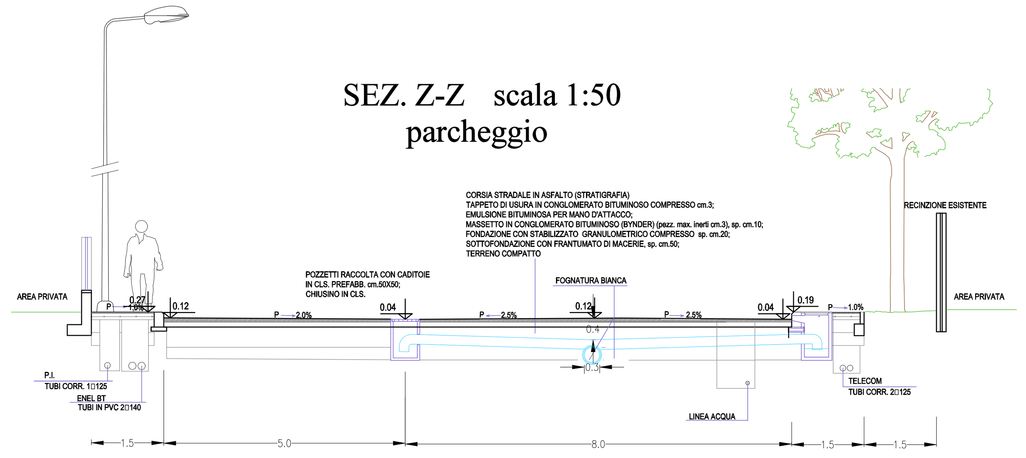
SEZ. Z-Z scala 1:50
parcheggio