Comune di FORLIMPOPOLI
Provincia di Forlì-Cesena

PROGETTO DI OPERA INFRASTRUTTURALE
via Emilia per Melatello
PROGETTO DEFINITIVO/ESECUTIVO

Elaborato: **TAV. SINOTTICA SOTTOSERVIZI**
FOGNA - ENERG. ELETTR.- ACQUA -TELECOMUNICAZINI - ILL. PUBBLICA

TAV. **4**

scala 1:200
norma file
Data di emissione
maggio 2020
gennaio 2021

Proprietà:
VILLIAM ANTONELLI (NTNVLM72D17D705P)
via vernocchi n. 11, 47034 Forlimpopoli,
tel. 3477030990, email
VILMER ANTONELLI (NTNVMR75L16D704)
via Marconi n. 770, 47034 Forlimpopoli,
tel. 347674XXXX , email

Progettista:
Simone Bastari Ingegnere
Galleria A.Moro n.4
47034 Forlimpopoli
tel 0543/742660 - fax 0543/061017
c.f. BST SMN 72E03 D704P
p.iva. 02690650403
info@studiobastari.it
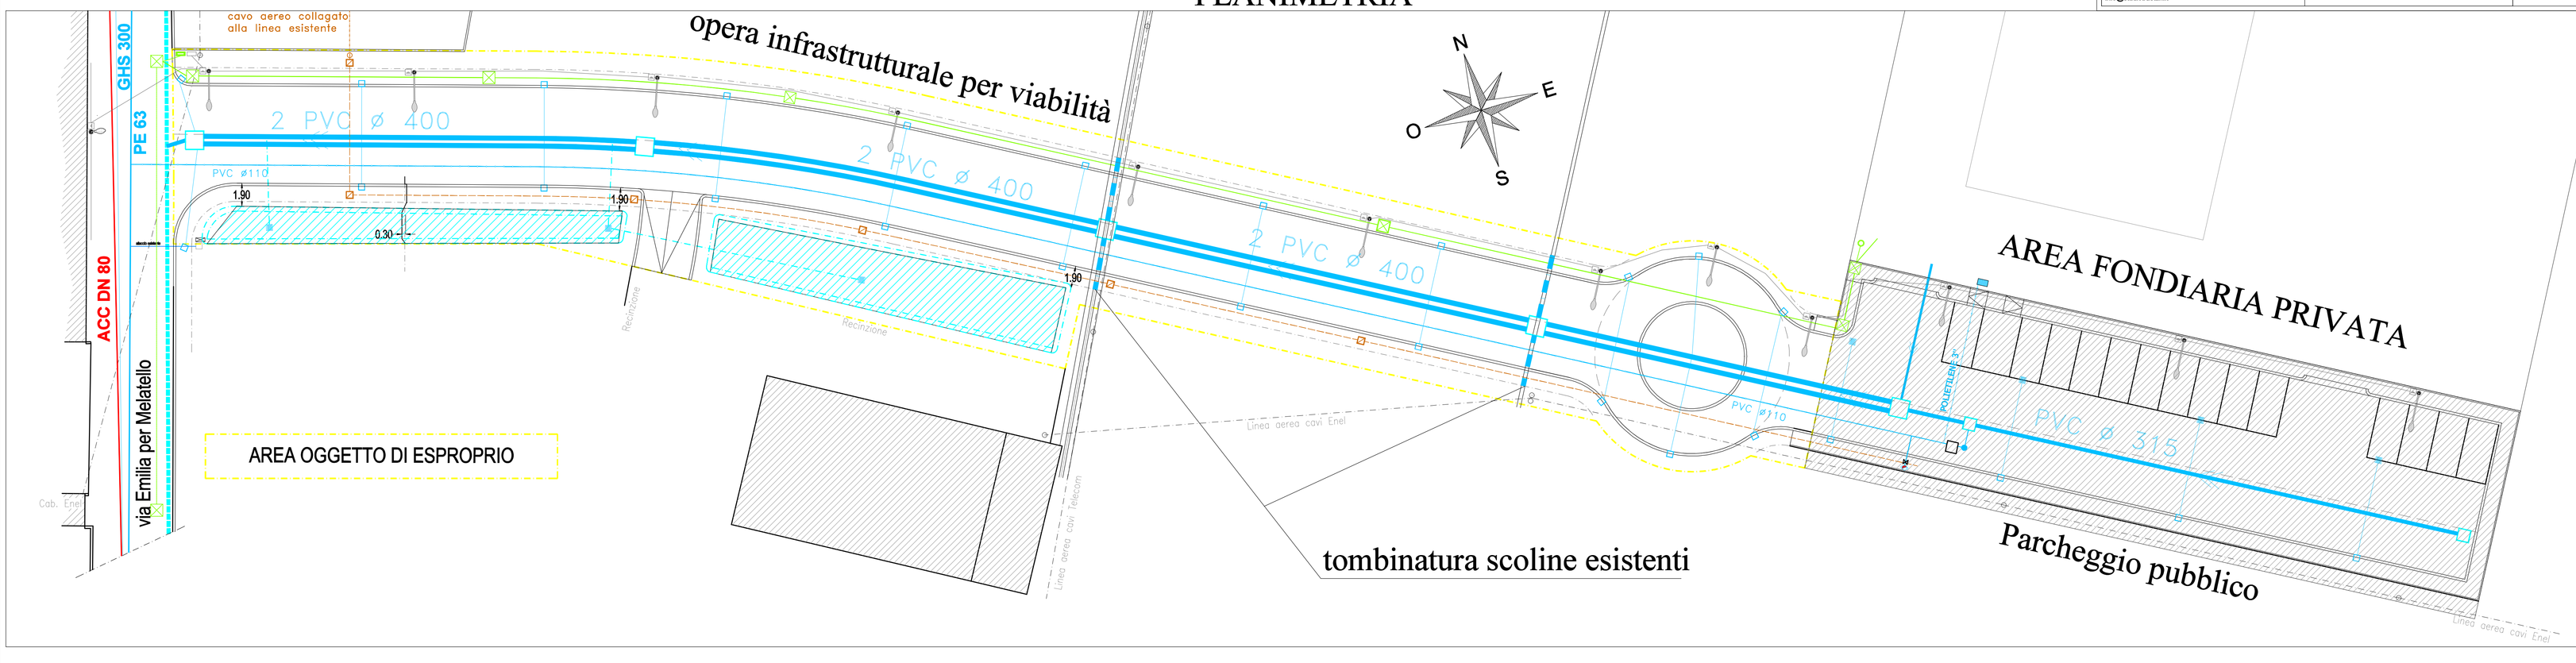
PLANIMETRIA