Comune di FORLIMPOPOLI
Provincia di Forlì-Cesena

PROGETTO DI OPERA INFRASTRUTTURALE
via Emilia per Melatello
PROGETTO DEFINITIVO/ESECUTIVO

Elaborato:

TAV. SOTTOSERVIZI
ADDUZIONE IDRICA

TAV.
4.4

scala **1:200**
nome file
———.dwg
Data di emissione
maggio 2020
gennaio 2021

Proprietà:
VILLIAM ANTONELLI (NTNVLM72S17D705R)
via vernocchi n. 11, 47034 Forlimpopoli,
tel. 3477030986, email@: villiam@antonelli-edilco.it
VILMER ANTONELLI (NTNVMR70L16D704J)
via Marconi n. 770, 47034 Forlimpopoli,
tel. 3478743055 , email@: vilmer@antonelli-edilco.it

Progettista:
Simone Bastari ingegnere
Galleria A.Moro n.4
47034 Forlimpopoli
tel 0543/743980 - fax 0543/091017
c.f. BST SMN 72S23 D704P
p.iva. 02690650409
info@studiobastari.it

LEGENDA

	LINEA ADDUZIONE ACQUA ESISTENTE
	LINEA ADDUZIONE ACQUA DA REALIZZARE
	IDRANTE
	CONTATORI ACQUA DA REALIZZARE
	COLONNA CACCIATA

PARTICOLARI

PARTICOLARE SCARICO CONDOTTA ACQUA IN FOGNA

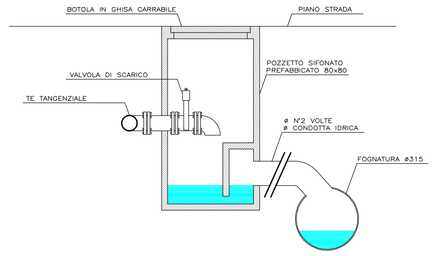
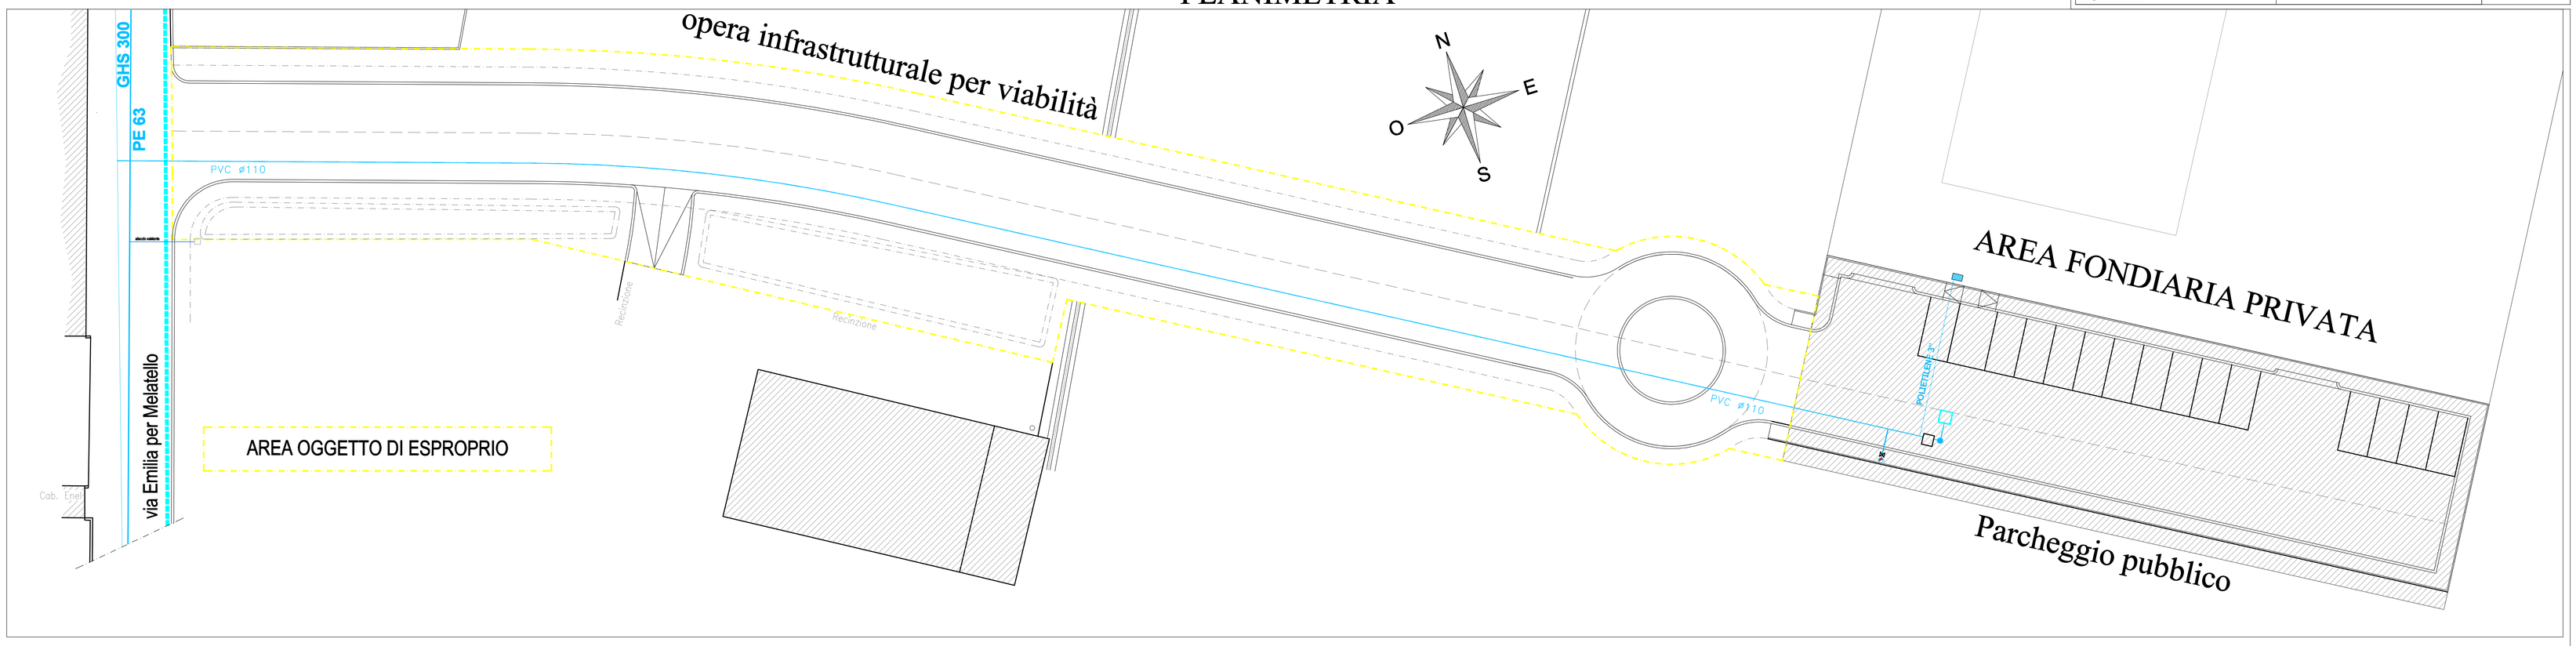
PLANIMETRIA