



Comune di Forlimpopoli		Provincia di Forlì-Cesena	
Richiesta di Permesso di Costruire convenzionato SCHEDA N. 44 Forlimpopoli - Fg. 18 Porz. Part. 2695			
Proprietà : Giuliani Gino Via della Viola n. 7/a 47034 Forlimpopoli c.f. GLN GNI37B11D704U			
PROGETTO : PROSPETTI - RENDERING		Tavola n. Tav.3 scala 1:100	
		Data di emissione <i>luglio 2021</i> Revisione 01	
		Revisione 02	
		Revisione 03	
		Revisione 04	
Progettista:			
ornella raggi architetto via Crocette,9/d-e - 47034 Forlimpopoli tel/fax 0543/745173 c.f. RGG RLL 56S65 D704K p.iva. 01931900409 ornellaraggi@archit.191.it		maurizio vitali architetto viale Matteotti 75 - 47122 Forlì tel 0543/34429 fax 0543/376542 c.f. VTL MRZ 57L05 D705S p.iva. 01694060409 vitalim@tin.it	

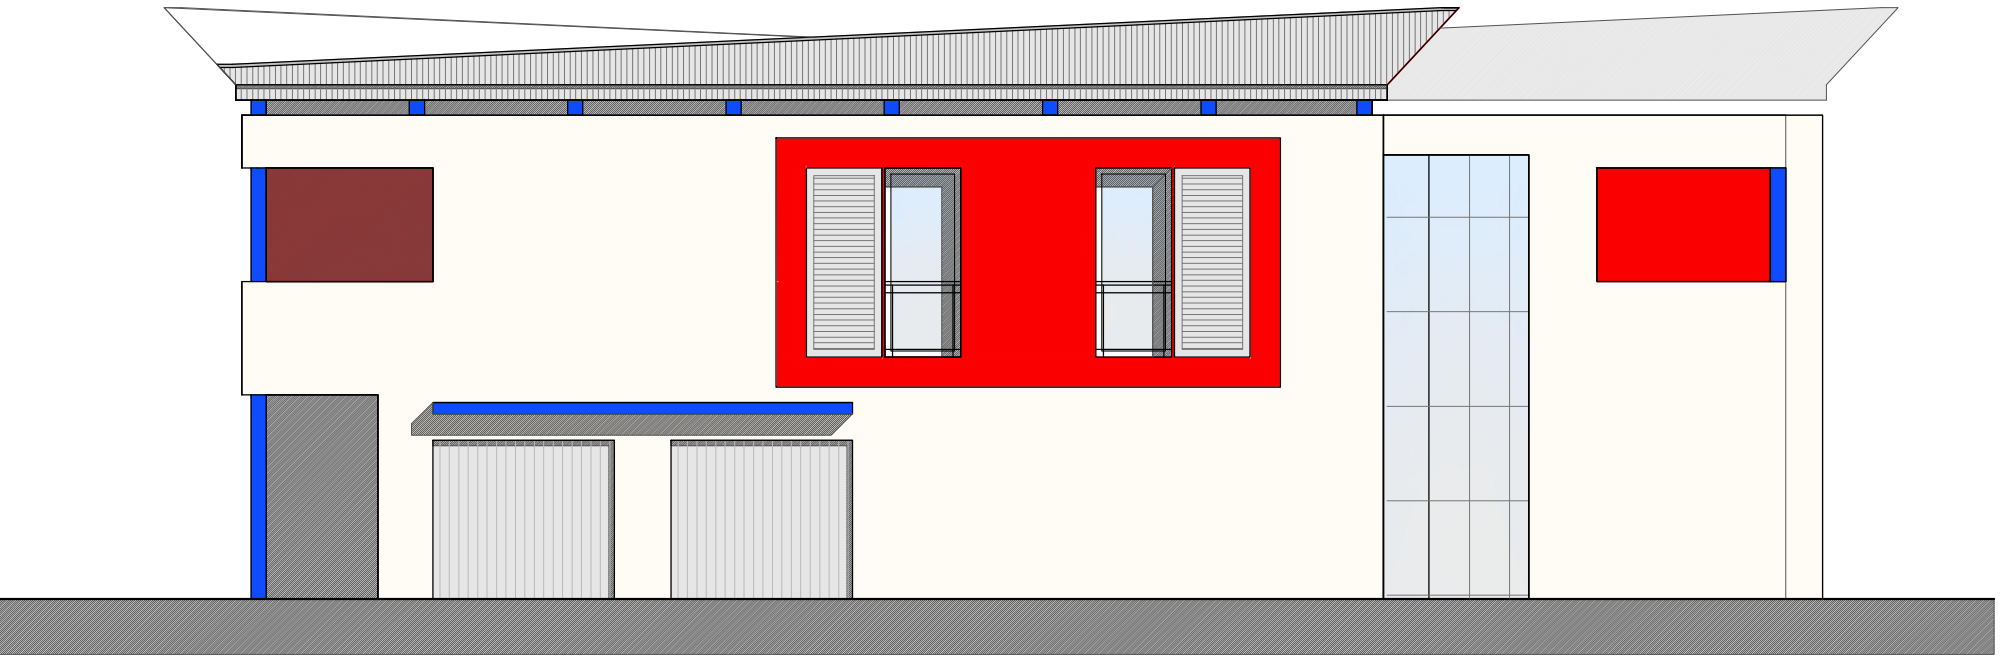


PROSPETTO SUD (percorso portico)



PROSPETTO EST (fronte strada)

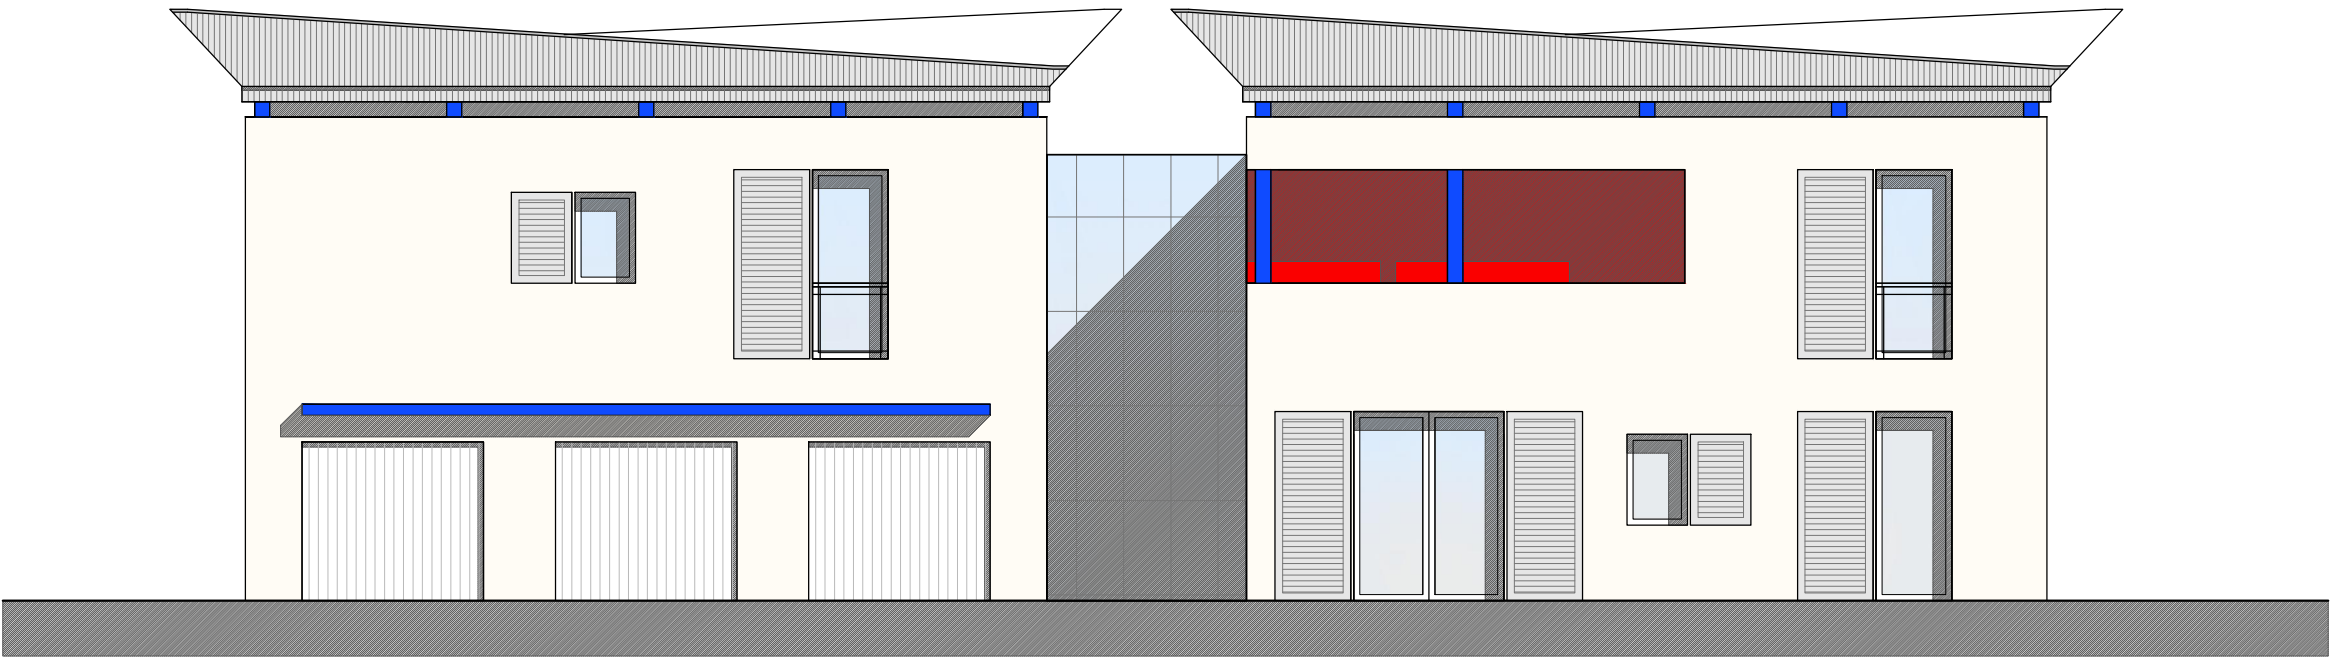

PROSPETTO NORD (lato garage)

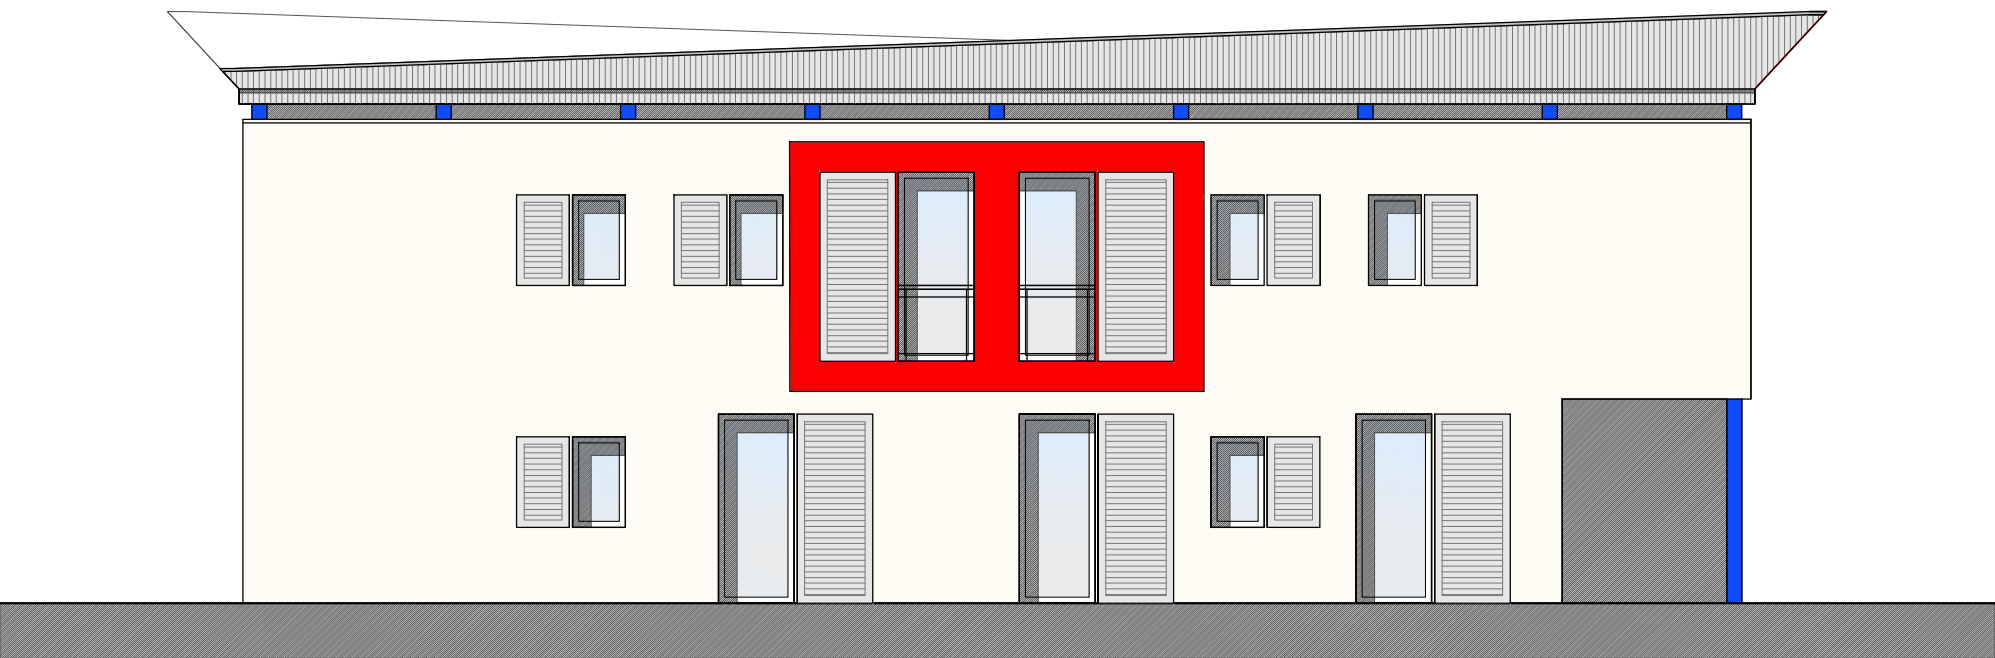

PROSPETTO OVEST

