





RIGENERAZIONE E RIFUNZIONALIZZAZIONE DELLA LOGGIA BECCHERIA
 - INTERVENTO DI RESTAURO SCIENTIFICO E CAMBIO D'USO .
 PROGETTO PRELIMINARE DI FATTIBILITA' TECNICA E ECONOMICA AI
 SENSI DEL D.LGS. 163/06


Tavola	oggetto elaborato
2	STATO MODIFICATO
note	scala 1:100

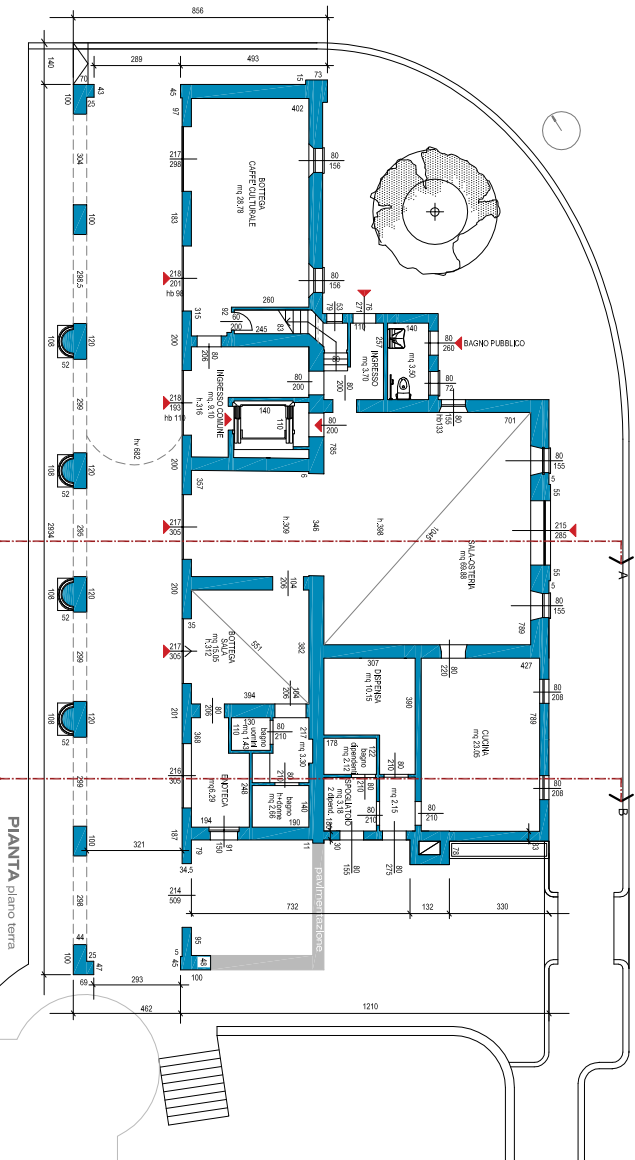


PIANTA plano terra

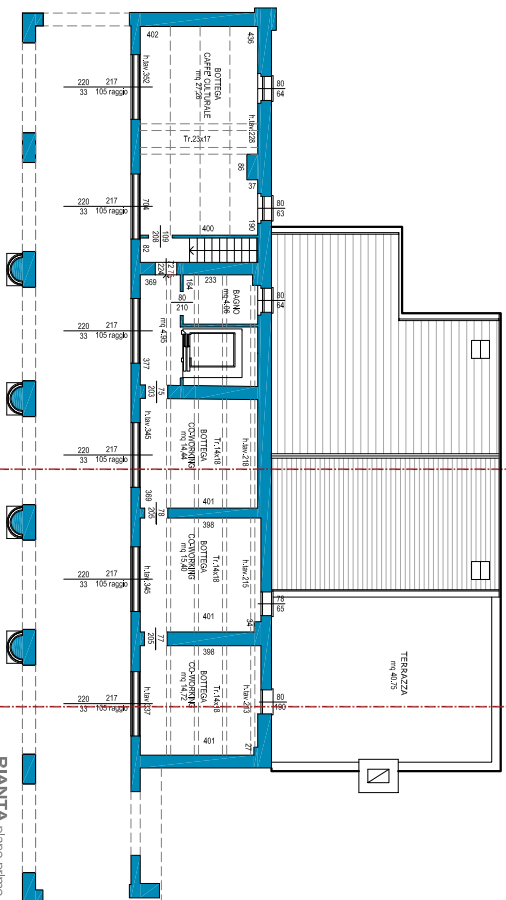


PIANTA plano primo

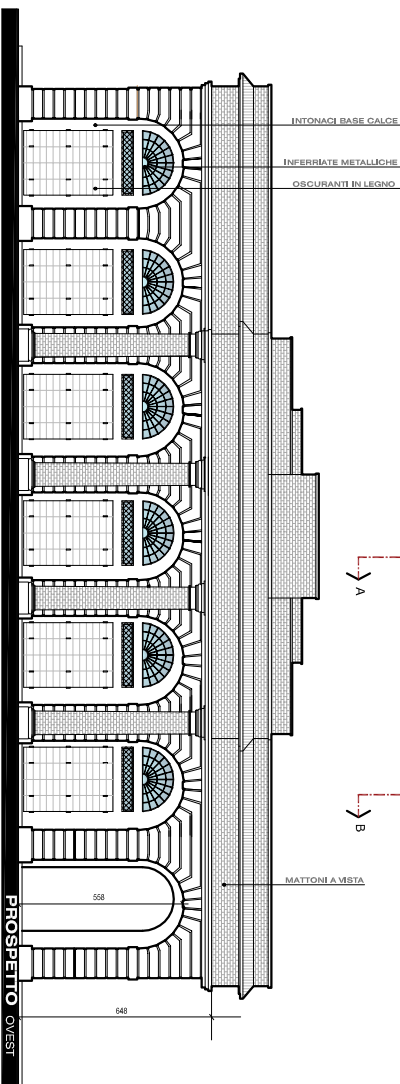



PROSPETTO OVEST

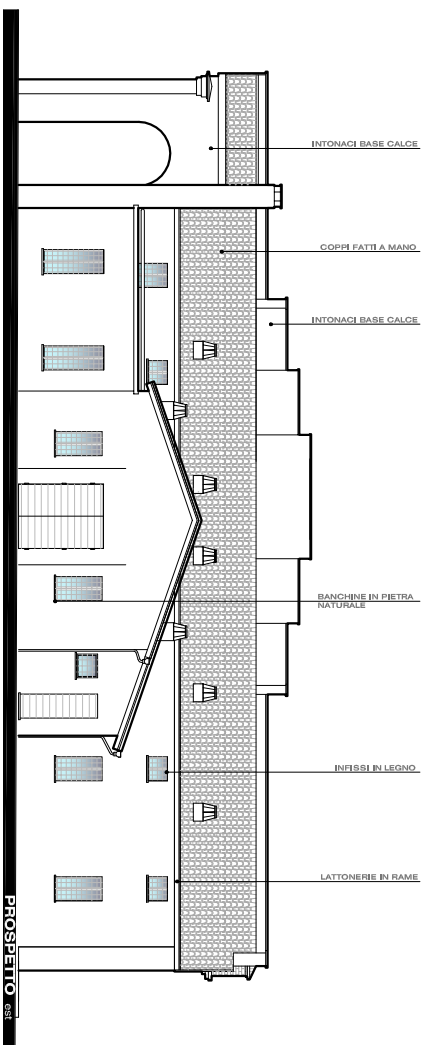


PROSPETTO

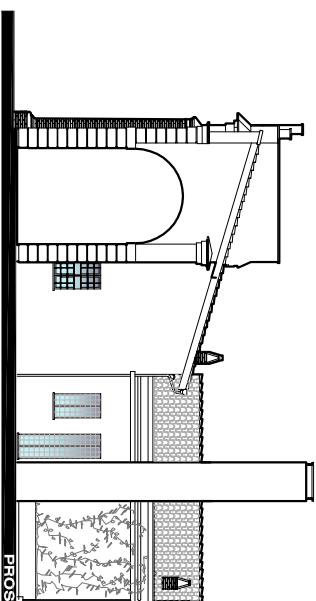

PROSPETTO sud

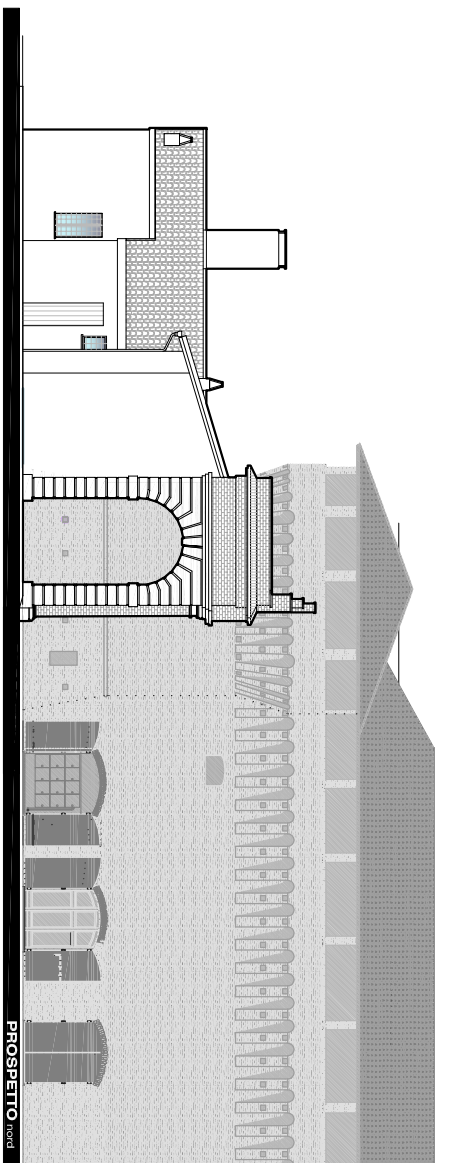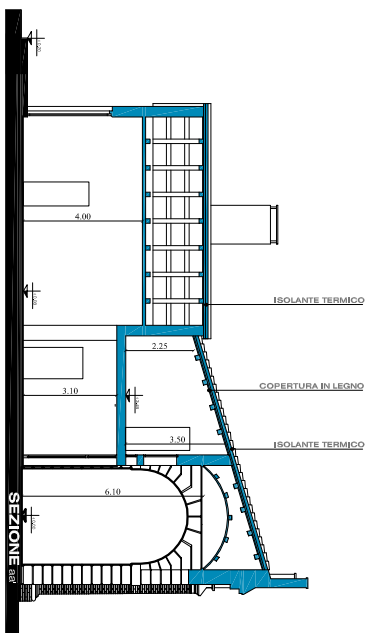**PROSPETTO** nord

SEZIONE aa'

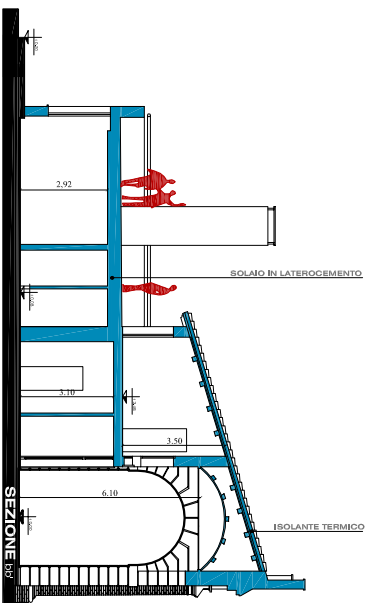**SEZIONE bB**