


RIGENERAZIONE E FUNZIONALIZZAZIONE DELLA LOGGIA BECCHERA  
INTERVENTO DI RESTAURO SCIENTIFICO E CAMBIO D'USO.  
PROGETTO PRELIMINARE DI FATTIBILITÀ TECNICA E ECONOMICA AI  
SENSI DEL D.LGS. 163/06

Progettista Arch. Andrea Filippi ordine degli A.P.C. di Forlì-Cesena n. 627	Progetto: ARCHITETTONICO PRELIMINARE
Collaboratrice Arch. Rossella Tassinari ordine degli A.P.C. di Forlì-Cesena n. 629	Data: NOVEMBRE 2021
Responsabile unico del procedimento (RUP) Arch. Raffaella Mazzoli Associazione di Architetti EDILIZIA PRIVATA, TERRITORIO AMBIENTE	

Tavola 5	oggetto elaborato SEZIONE PLANI METRICA ESTESA NEGLI SPAZI RELAZIONE	scala 1:100
-------------	--	-------------

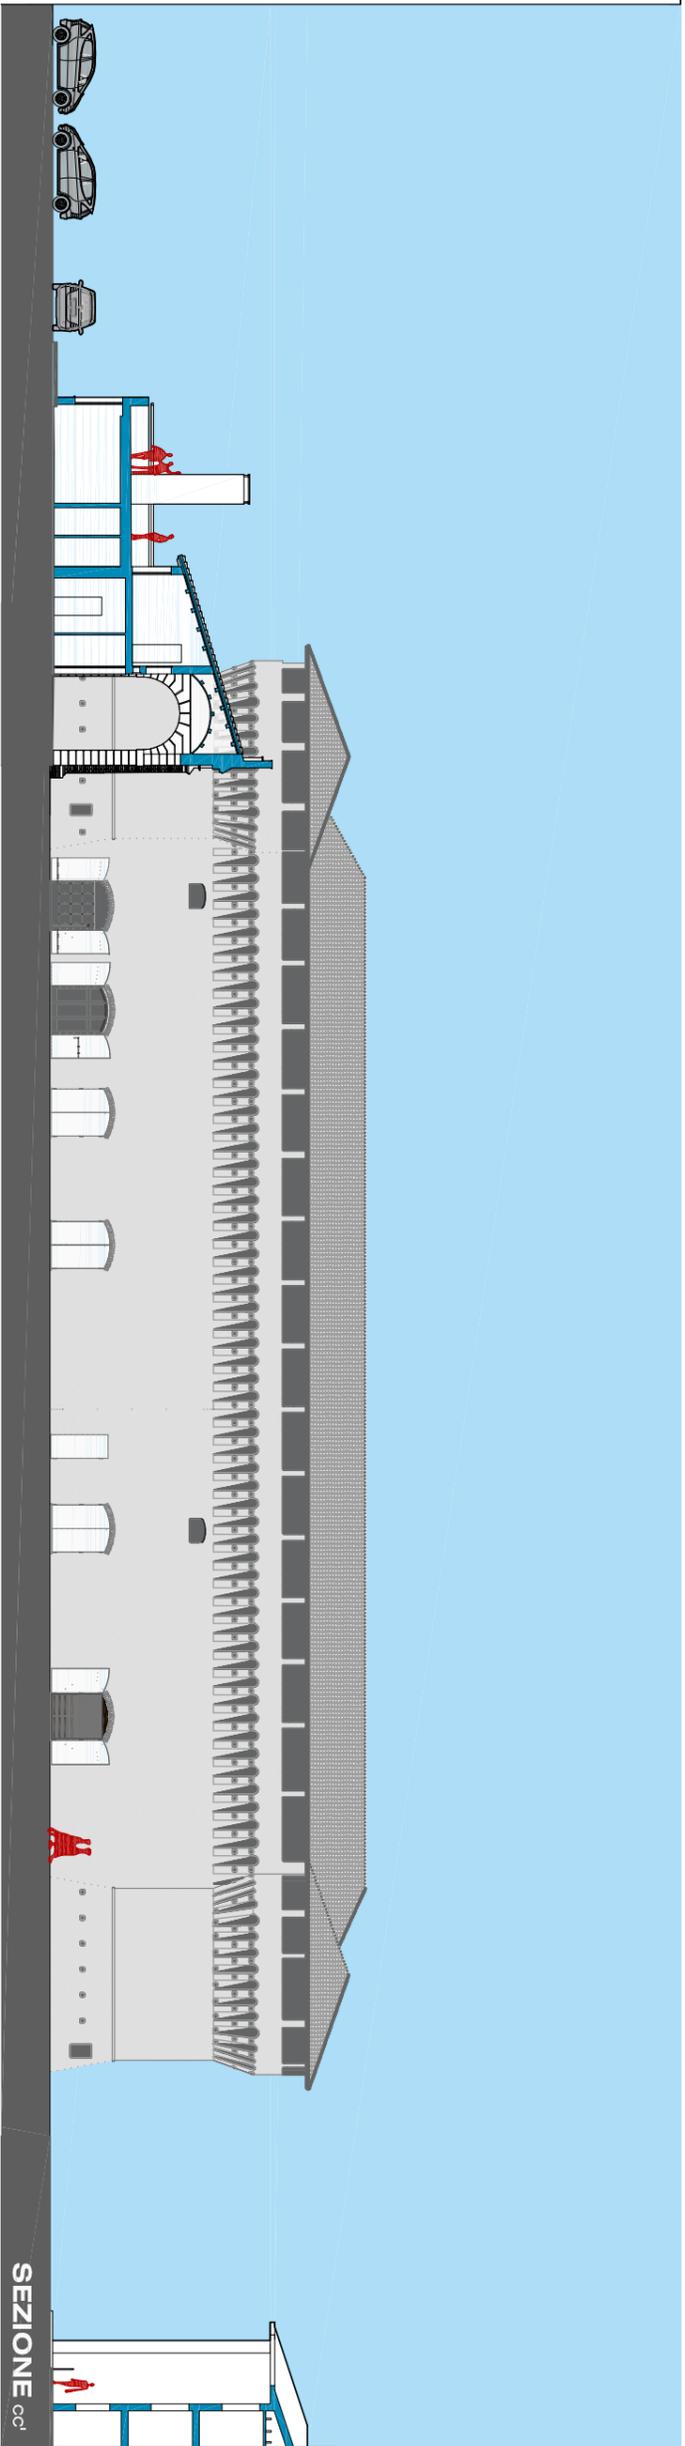

SEZIONE cc'