

Permesso di costruire Convenzionato per
Ambito Consolidato A10.a, Scheda 28 per la
realizzazione di unità residenziali

Via Muzio Artesino
(fig. 12 particelle 322,323)

Rilievo altimetrico
(st. attuale e progetto)



proprietà:
BRN srl
via maestri del lavoro n. 100
p.iva 02695170403
BRN s.r.l.
Maestri del Lavoro Italia, 100
47034 Forlimpopoli (FC)
Tel. 0543 741423 - Fax 0543 745623
P.IVA 02695170403

Progettista:

Arch. Silvia Mazza
CF. MZZSLV76H54C573K



via cesare battisti 13
47034 forlimpopoli (FC)
archsilviamazza@libero.it
347 3175136

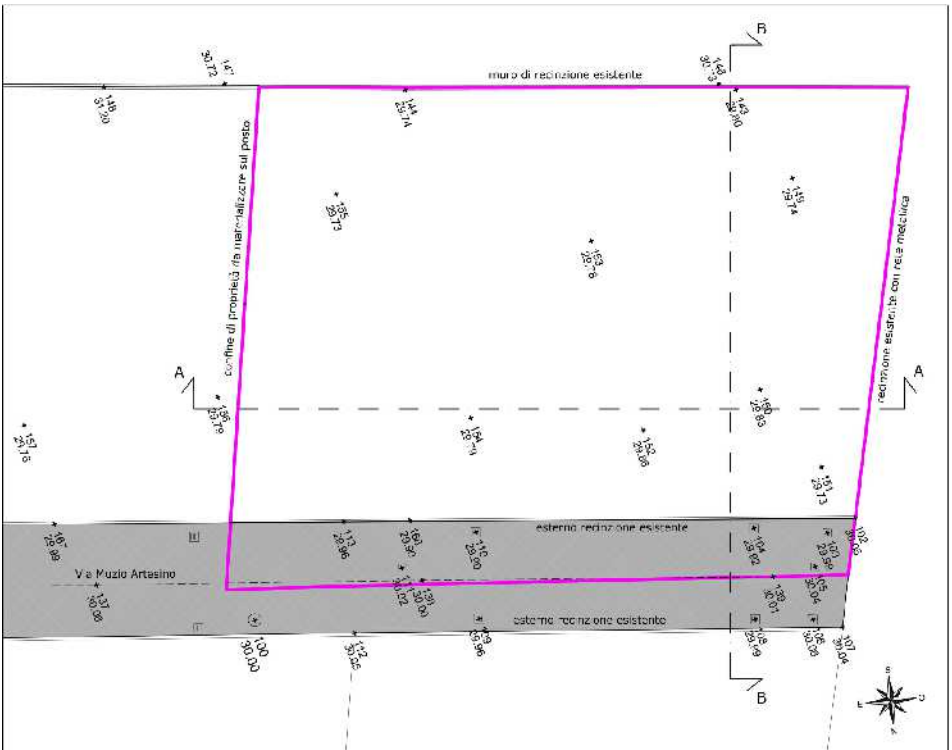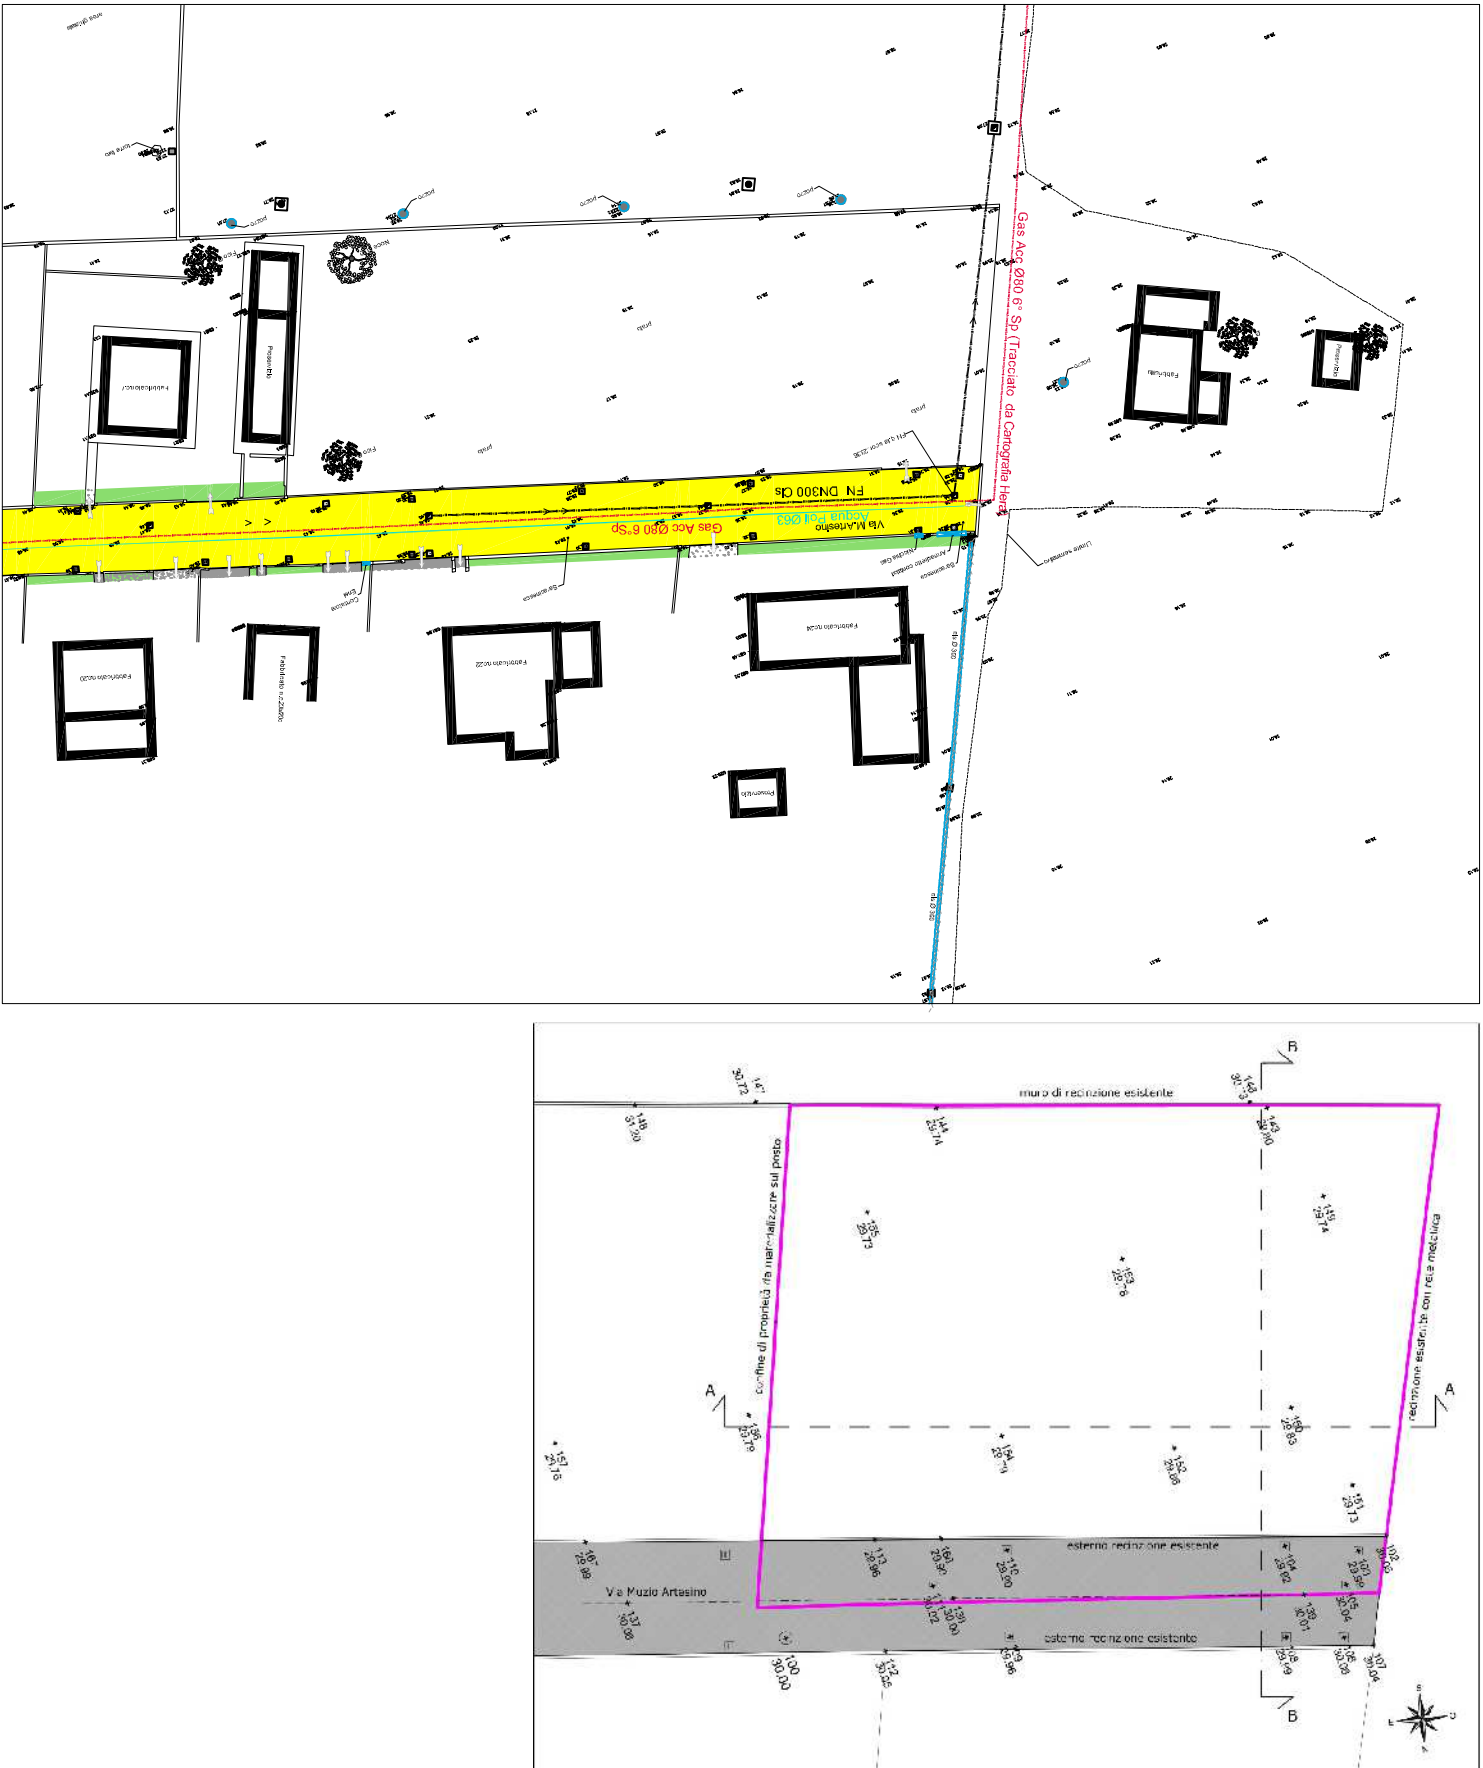

proprietà BRN srl Ambito A11-18



SEZIONE AA

SCALA QUOTE 1:100 SCALA VERTICALE 1:500	
GT. EFF. 27,0%	
DIST. PARZIALI TERRENO	14.78
DIST. PROGRES. TERRENO	10.91
QUOTE TERRENO ATTUALI	29.79
QUOTE TERRENO DI PROGETTO	30.00

SEZIONE BB

SCALA QUOTE 1:100 SCALA VERTICALE 1:500	
GT. EFF. 27,0%	
DIST. PARZIALI TERRENO	13.40
DIST. PROGRES. TERRENO	8.08
QUOTE TERRENO ATTUALI	29.74
QUOTE TERRENO DI PROGETTO	30.00