Comune di Forlimpopoli | Provincia di Forlì-Cesena

Richiesta di Procedimento Unico ai sensi dell'art.53 L.R. 21/12/2017 n.24 per la realizzazione di un nuovo capannone artigianale/commerciale ed opere di urbanizzazione come da Scheda n.47- La Bertinorese via Emilia per Forlì n.1750 Comune di Forlimpopoli Fg. 11 Part. 125, 173, 177 e 178

Proprietà :

La Bertinorese S.R.L.
con sede a Forlimpopoli
via Emilia n.1750
P. iva 00599340403

SEGNALETICA STRADALE

Tavola n.
Tav. 7
***scala* 1:200**

Data di emissione
marzo 2022

Revisione 01

Revisione 02

Revisione 04

Revisione 03

Progettista:

ornella raggi architetto
via Crocette,9/d-e - 47034 Forlimpopoli
tel/fax 0543/745173
c.f. RGG RLL 56S65 D704K
p.iva. 01931900409
ornellaraggi@archit.191.it

PLANMETRIA DI PROGETTO SEGNALETICA STRADALE scala 1:200

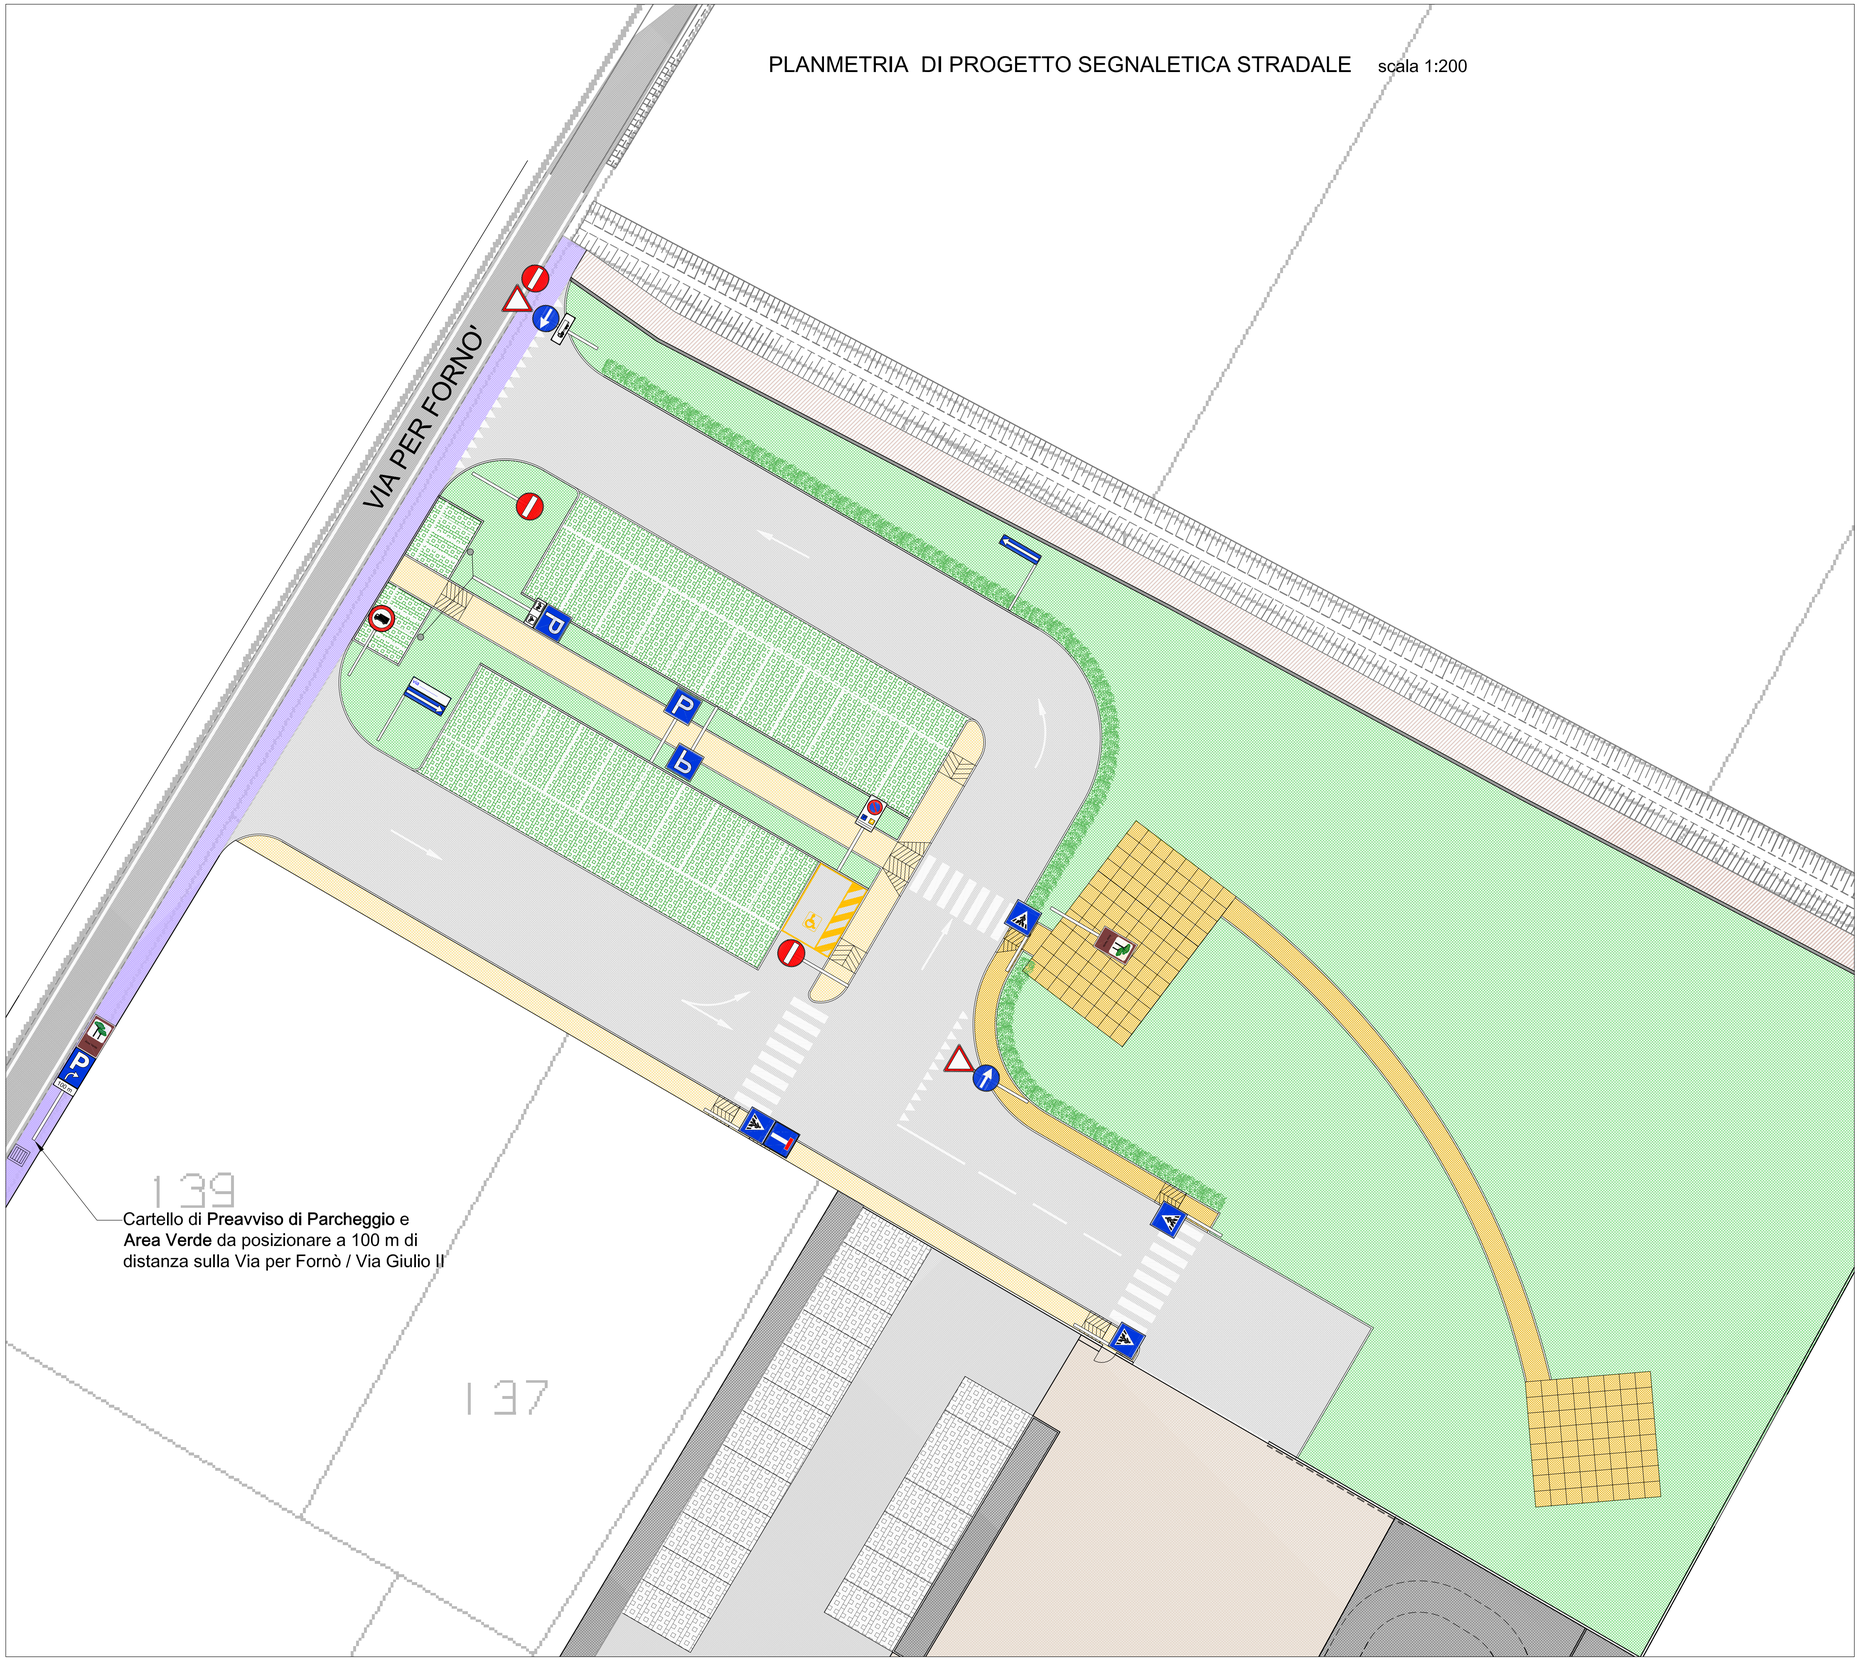

LEGENDA SEGNALETICA VERTICALE

Decreto del Presidente della Repubblica - 16 dicembre 1992 n°. 495

art. 106 Figura II 36	INDICA L'OBBLIGO DI DARE LA PRECEDENZA AI VEICOLI CHE CIRCOLANO NEI DUE SENSI SULLA STRADA SULLA QUALE CI SI IMMETTE O CHE SI VA AD ATTRAVERSARE. Altezza palo min. mt. 2,20	
art. 116 Figura II 47	SENSO VIETATO. VIETA DI ENTRARE IN UNA STRADA ACCESSIBILE SOLAMENTE DALL'ALTRA PARTE, IN QUANTO SENSO UNICO. Altezza palo min. mt. 2,20	
art. 133 Figura II 291	SEGNALE NOME-STRADA INDICA QUALSIASI TIPOLOGIA VIARIA	
art. 135 Figura II 348	E' INSTALLATO PARALLELAMENTE ALL'ASSE STRADALE PER INDICARE CHE LA STRADA E' A SENSO UNICO. Altezza palo min. mt. 2,20	
art. 135 Figura II 309	POSTO ALL'INIZIO DI UNA STRADA INDICA CHE LA STESSA E' SENZA USCITA PER VEICOLI. Altezza palo min. mt. 2,20 Rimozione dell'esistente, ove presente	
art. 135 Figura II 303	ATTRAVERSAMENTO PEDONALE PRESEGNALA UN PASSAGGIO PEDONALE CONTRADDISTINTO DAGLI APPOSITI SEGNI SULLA CARREGGIATA Altezza palo min. mt. 2,20	
art. 120 Figura II 76	PARCHEGGIO INDICA UN'AREA ORGANIZZATA ED ATTREZZATA PER SOSTARE A TEMPO INDETERMINATO MEDIANTE PANNELLI INTEGRATIVI SONO EVENTUALMENTE DATE INDICAZIONI AGGIUNTIVE Altezza palo min. mt. 2,20	
art. 120 Figura II 77/a	PREAVVISO DI PARCHEGGIO INDICA MEDIANTE FRECCE OPPORTUNAMENTE ORIENTATE LA DIREZIONE DA SEGUIRE PER RAGGIUNGERE IL PRI' VICINO PARCHEGGIO NON A PAGAMENTO. Fig. 77/a direzione di svolta a destra Fig. 77/b direzione di svolta a sinistra Altezza palo min. mt. 2,20	
	art. 120 Figura II 79/a	CONSENTE LA SOSTA AI VEICOLI AL SERVIZIO DI PERSONE INVALIDE MUNITE DI APPOSITO CONTRASSEGNO. Altezza palo min. mt. 2,20
	art. 116 Figura II 47	INDICA L'OBBLIGO DI SVOLTARE A SINISTRA Altezza palo min. mt. 2,20
	art. 117 Figura II 60/a	TRANSITO VIETATO AI VEICOLI DI MASSA PIENO CARICO SUPERIORE A 3,5 TONNELLATE Altezza palo min. mt. 2,20
	art. 136 Figura II 211 (simbolo)	SEGNALE DI INDICAZIONE SERVIZI AREA VERDE PUBBLICO
100 m	art. 120 Figura II 77/f	PANNELLO INTEGRATIVO PER SEGNALE DI PREAVVISO DI PARCHEGGIO. INDICA LA DISTANZA ALLA QUALE SI TROVA IL PARCHEGGIO
	art. 120 Figura II	PANNELLO INTEGRATIVO PER SEGNALE DI PARCHEGGIO. INDICA LA CATEGORIA A CUI E' DESTINATO IL PARCHEGGIO
	art. 83 Modello II 4/a	PANNELLO INTEGRATIVO OBBLIGO DI SVOLTA A SINISTRA LIMITA LA VALIDITA' DEL SEGNALE ALLA CATEGORIA DI VEICOLI RAPPRESENTATA