

COMUNE DI FORLIMPOPOLI - Provincia di Forlì

UFFICIO PROTEZIONE CIVILE

PIANO COMUNALE DI PROTEZIONE CIVILE

Are di Accoglienza **AREE N. 1 e 1bis**

Località: Forlimpopoli

Indirizzo: Via Giacomo Matteotti/ Via Marconi

Pagina 1 di 2



Stralci planimetrico in scala 1:5.000 – dall'elemento 255021 "Forlimpopoli Est" della C.T.R. Regione E.R.

Stralci dal RUE Variante 20013 - TAV. 1a "Disciplina del Territorio Urbano e Rurale" - in scala 1 : 5.000

PERCORSO STRATEGICO
Da Casello A14 Forlì



PERCORSO ALTERNATIVO
Da Casello A14 Cesena Nord



- A Via Antonietta Gordini**
1. Procedi in direzione **sudest** su **Via Antonietta Gordini** 1,1 km
 2. Alla rotonda prendi la **3a** uscita e imbocca **Via Costanzo II** 1,1 km
 3. Alla rotonda prendi la **2a** uscita e imbocca **Via Correcchio** 350 m
 4. Svolta a destra e imbocca **Via Antonio Meucci** 950 m
 5. Alla rotonda prendi la **2a** uscita e imbocca **Via Thomas Alva Edison** 300 m
 6. Alla rotonda prendi la **3a** uscita e imbocca **Via Innocenzo Golfarelli** 450 m
 7. Alla rotonda, prendi l'uscita **5a** e rimani su **Via Innocenzo Golfarelli** 550 m
 8. Alla rotonda, prendi l'uscita **4a** e rimani su **Via Innocenzo Golfarelli** 450 m
 9. Alla rotonda prendi la **1a** uscita e imbocca **Via della Costituzione** 1,1 km
 10. Prendi lo svincolo **SS9/Via Emilia per Centro** 270 m
 11. Alla rotonda prendi la **3a** uscita e imbocca **Viale Roma/SS9**
Continua a seguire la SS9
Attraversa 3 rotonde 4,0 km
 12. Alla rotonda prendi la **2a** uscita e imbocca **Via Emilia per Forlì**
Attraversa la rotonda 1,1 km
 13. Continua su **Via Circonvallazione** 260 m
 14. Continua su **Via Giuseppe Mazzini** 160 m
 15. Continua su **Via Giacomo Matteotti** 200 m
- B Via Giacomo Matteotti**

- A Via Dismano/SR71**
1. Procedi in direzione **sud** da **Via Dismano/SR71** verso **Via Civinelli**
Attraversa la rotonda 1,7 km
 2. Alla rotonda prendi la **1a** uscita e imbocca **Via San Giuseppe**
Attraversa 2 rotonde 3,1 km
 3. Alla rotonda prendi la **1a** uscita e imbocca **Via Emilia Ponente/SS9**
Continua a seguire la SS9 5,0 km
 4. Alla rotonda prendi la **2a** uscita e imbocca **Via Emilia per Cesena** 650 m
 5. Continua su **Via Giacomo Matteotti**
Attraversa la rotonda 400 m
- B Via Giacomo Matteotti**

COMUNE DI FORLIMPOPOLI - Provincia di Forlì

UFFICIO PROTEZIONE CIVILE

PIANO COMUNALE DI PROTEZIONE CIVILE

Are di Accoglienza
AREA N. 1

Località: Forlimpopoli

Indirizzo: Via Giacomo Matteotti/ Via Marconi

Pagina 2 di 2

Monografia Area di Accoglienza
"Forlimpopoli"

→ **DATI GENERALI DELL'AREA:**

○ Indirizzo: Via Giacomo Matteotti/ Via Marconi – Forlimpopoli

○ Coordinate (lat. long.)(UTM-WGS84):
32T E 736539 N 4888245

○ Idoneità area: area pienamente idonea

○ Quota media s.l.m.: 30 m.

○ Superficie totale area:
- 13.080 mq campo sportivo
- 4.800 mq parcheggio

○ Tipologia della copertura:
- campo sportivo: 780 mq asfaltata + 12.300 mq erbosa
- Parcheggio: 780 mq asfaltata

→ **ACCESSI:**

Numero accessi: 1

→ **FABBRICATI PRESENTI E TIPOLOGIA:**

Spogliatoi e ripostiglio con quadro elettrico

→ **PERIODO DI ACCESSIBILITA':**

Accessibile tutto l'anno

→ **CONVENZIONE CON ENTE O PRIVATO:** Proprietà Comunale

→ **RESPONSABILE DELL'AREA:**

Sindaco – Milena Garavini cell.

→ **REFERENTE DELL'AREA:**

Resp. Uff. Tecnico – Maestri Andrea cell. 3485855643



COMUNE DI FORLIMPOPOLI - Provincia di
Forlì

UFFICIO PROTEZIONE CIVILE

PIANO COMUNALE DI
PROTEZIONE
CIVILE

Are di
Accoglienza
AREA N. 2

Località: Forlimpopoli

Indirizzo: Via del Tulipano
2

Pagina 1 di
2





Stralcio planimetrico in scala 1:5.000 – dall'elemento 255024 "Forlimpopoli Ovest" della C.T.R. Regione E.R.

PERCORSO STRATEGICO
Da Casello A14 Forlì



- A Via Antonietta Gordini**
1. Procedi in direzione **sudest** su **Via Antonietta Gordini** 1,0 km
 2. Alla rotonda prendi la **3a** uscita e imbocca **Via Costanzo II** 1,1 km
 3. Alla rotonda prendi la **2a** uscita e imbocca **Via Correcchio** 350 m
 4. Svolta a **destra** e imbocca **Via Antonio Meucci** 950 m
 5. Alla rotonda prendi la **2a** uscita e imbocca **Via Thomas Alva Edison** 300 m
 6. Alla rotonda prendi la **3a** uscita e imbocca **Via Innocenzo Golfarelli** 450 m
 7. Alla rotonda prendi la **1a** uscita e imbocca **Via della Costituzione** 1,1 km
 8. Prendi lo svincolo **SS9/Via Emilia per Centro** 270 m
 9. Alla rotonda prendi la **3a** uscita e imbocca **Viale Roma/SS9**
Continua a seguire la **SS9**
Attraversa 3 rotonde 4,0 km
 10. Alla rotonda prendi la **2a** uscita e imbocca **Via Emilia per Forlì**
Attraversa la rotonda 1,0 km
 11. Svolta a **destra** e imbocca **Via Crocette** 120 m
 12. Alla rotonda, prendi l'uscita **1a** e rimani su **Via Crocette** 46 m
 13. Continua su **Via Giardino** 120 m
 14. Svolta a **sinistra** e imbocca **Via del Tulipano** 190 m
- B Via del Tulipano**
Forlimpopoli FC, Italia

PERCORSO ALTERNATIVO
Da Casello A14 Cesena Nord



- A Via Dismano/SR71**
1. Procedi in direzione **sud** da **Via Dismano/SR71** verso **Via Civinelli**
Attraversa la rotonda 1,7 km
 2. Alla rotonda prendi la **1a** uscita e imbocca **Via San Giuseppe**
Attraversa 2 rotonde 3,1 km
 3. Alla rotonda prendi la **1a** uscita e imbocca **Via Emilia Ponente/SS9**
Continua a seguire la **SS9** 5,0 km
 4. Alla rotonda prendi la **2a** uscita e imbocca **Via Emilia per Cesena** 650 m
 5. Continua su **Via Giacomo Matteotti**
Attraversa la rotonda 550 m
 6. Continua su **Via Giuseppe Mazzini** 160 m
 7. Svolta a **sinistra** e imbocca **Via Armando Diaz** 190 m
 8. Prendi la **1a** a **destra** e imbocca **Via Crocette**
Attraversa la rotonda 400 m
 9. Continua su **Via Giardino** 120 m
 10. Svolta a **sinistra** e imbocca **Via del Tulipano** 190 m
- B Via del Tulipano**
Forlimpopoli FC, Italia

COMUNE DI FORLIMPOPOLI - Provincia di Forlì

UFFICIO PROTEZIONE CIVILE

PIANO COMUNALE DI PROTEZIONE CIVILE

Are di Accoglienza

AREA N. 2

Località: Forlimpopoli

Indirizzo: Via del Tulipano

Pagina 2 di 2

Monografia Area di Accoglienza
"Forlimpopoli"

→ **DATI GENERALI DELL'AREA:**

○ Indirizzo: Via del Tulipano – Forlimpopoli

○ Coordinate (lat. long.)(UTM-WGS84):

○ Idoneità area: area pienamente idonea

○ Quota media s.l.m.: 30 m.

○ Superficie totale area: 8.100 mq

○ Tipologia della copertura:
2.100 mq (asfaltata) + 6.000 mq (erbosa)

→ **ACCESSI:**

Numero accessi: 1

→ **FABBRICATI PRESENTI E TIPOLOGIA:**

Spogliatoi (Riscaldamento, wc e docce)

→ **PERIODO DI ACCESSIBILITA':**

Accessibile tutto l'anno

→ **CONVENZIONE CON ENTE O PRIVATO:**

Proprietà Comunale

→ **RESPONSABILE DELL'AREA:**

Sindaco – Milena Garavini cell.

→ **REFERENTE DELL'AREA:**

Resp. Uff. Tecnico – Maestri Andrea
cell. 3485855643



Stralcio planimetrico in scala 1:5.000 – dall'elemento 255024 "Forlimpopoli Ovest" della C.T.R. Regione E.R.



COMUNE DI FORLIMPOPOLI - Provincia di Forlì

UFFICIO PROTEZIONE CIVILE

PIANO COMUNALE DI PROTEZIONE CIVILE


Are di Accoglienza

AREA N. 3

Località: Forlimpopoli

Indirizzo: Via Giardino

Pagina 1 di 2

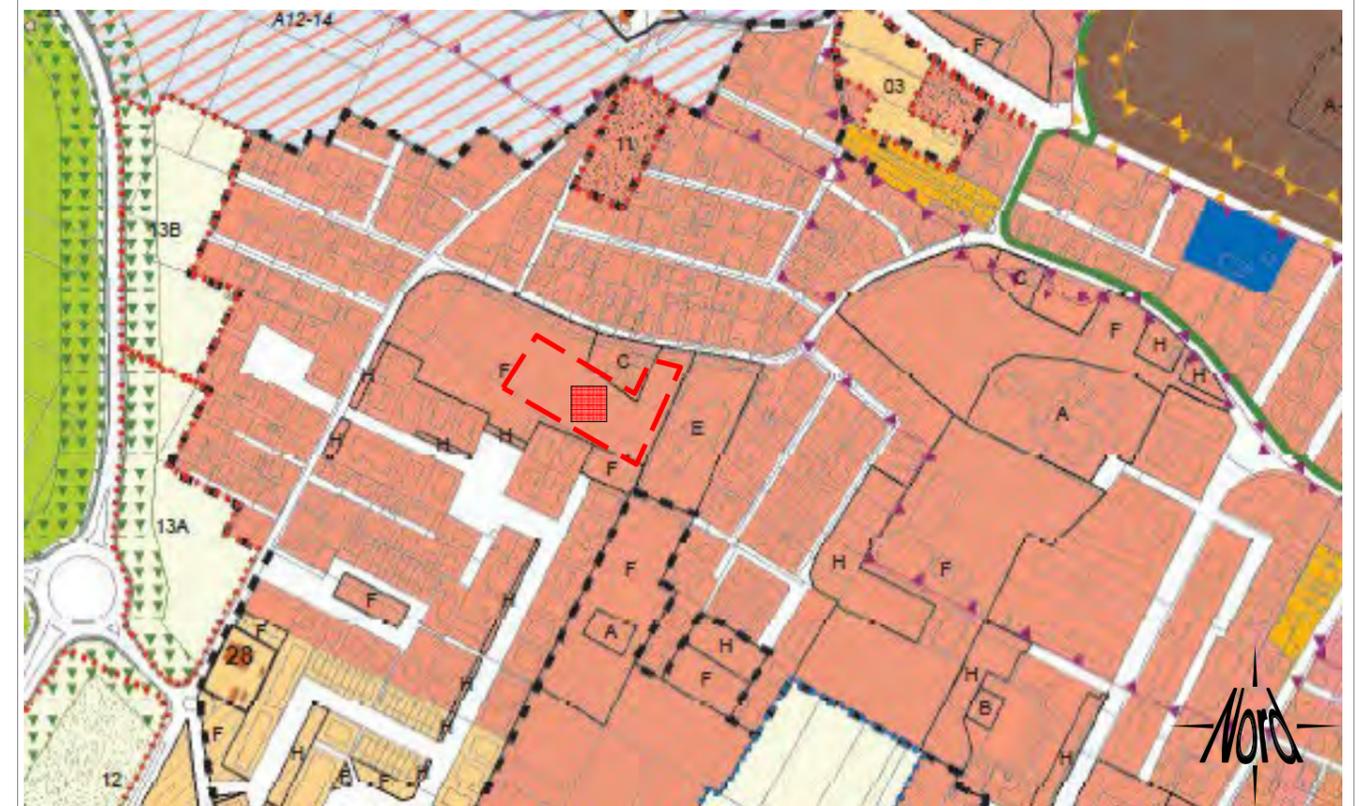

Stralcio dal RUE Variante 2003 - TAV. 1a "Disciplina del Territorio Urbano e Rurale" - in scala 1 : 5.000



PERCORSO STRATEGICO
Da Casello A14 Forlì



PERCORSO ALTERNATIVO
Da Casello A14 Cesena Nord

- A Via Antonietta Gordini**
1. Procedi in direzione **sudest** da **Via Antonietta Gordini** verso **Via Pellegrino Artusi** 1,3 km
 2. Alla rotonda prendi la **3a** uscita e imbocca **Via Costanzo II** 1,1 km
 3. Alla rotonda prendi la **2a** uscita e imbocca **Via Correcchio** 350 m
 4. Svolta a destra e imbocca **Via Antonio Meucci** 950 m
 5. Alla rotonda prendi la **3a** uscita e imbocca **Via Balzella** 400 m
 6. Svolta a destra e imbocca **Via G. D. Romagnosi** 250 m
 7. Alla rotonda prendi la **2a** uscita e imbocca **Via della Costituzione** 1,2 km
 8. Prendi lo svincolo **SS9/Via Emilia per Centro** 270 m
 9. Alla rotonda prendi la **3a** uscita e imbocca **Viale Roma/SS9**
Continua a seguire la SS9
Attraversa 3 rotonde 4,0 km
 10. Alla rotonda prendi la **2a** uscita e imbocca **Via Emilia per Forlì**
Attraversa la rotonda 1,0 km
 11. Svolta a destra e imbocca **Via Crocette** 120 m
 12. Alla rotonda, prendi l'uscita **1a** e rimani su **Via Crocette** 46 m
 13. Continua su **Via Giardino** 220 m

- B Via Giardino**
1. Procedi in direzione **sud** da **Via Dismano/SR71** verso **Via Civinelli**
Attraversa la rotonda 1,7 km
 2. Alla rotonda prendi la **1a** uscita e imbocca **Via San Giuseppe**
Attraversa 2 rotonde 3,1 km
 3. Alla rotonda prendi la **1a** uscita e imbocca **Via Emilia Ponente/SS9**
Continua a seguire la SS9 5,0 km
 4. Alla rotonda prendi la **2a** uscita e imbocca **Via Emilia per Cesena** 650 m
 5. Continua su **Via Giacomo Matteotti**
Attraversa la rotonda 550 m
 6. Continua su **Via Giuseppe Mazzini** 160 m
 7. Svolta a sinistra e imbocca **Via Armando Diaz** 190 m
 8. Prendi la **1a** a destra e imbocca **Via Crocette**
Attraversa la rotonda 400 m
 9. Continua su **Via Giardino**
La tua destinazione è sulla sinistra 220 m

- B Via Giardino**

COMUNE DI FORLIMPOPOLI - Provincia di Forlì

UFFICIO PROTEZIONE CIVILE

PIANO COMUNALE DI PROTEZIONE CIVILE

Are di Accoglienza

AREA N. 3

Località: Forlimpopoli

Indirizzo: Via Giardino

Pagina 2 di 2

*Monografia Area di Accoglienza
"Forlimpopoli"*

→ **DATI GENERALI DELL'AREA:**

- Indirizzo: Via Giardino – Forlimpopoli
- Coordinate (lat. long.)(UTM-WGS84):
- Idoneità area: area pienamente idonea
- Quota media s.l.m.: 29,5 m.
- Superficie totale area: 6.500 mq
- Tipologia della copertura:
500 mq (pavimentata) + 6.000 mq (erbosa)

→ **ACCESSI:**

Numero accessi: 1

→ **FABBRICATI PRESENTI E TIPOLOGIA:**

Spogliatoi (Riscaldamento, wc e docce)

→ **PERIODO DI ACCESSIBILITA':**

Accessibile tutto l'anno

→ **CONVENZIONE CON ENTE O PRIVATO:**


Proprietà Comunale

→ **RESPONSABILE DELL'AREA:**

Sindaco – Milena Garavini cell.

→ **REFERENTE DELL'AREA:**

Resp. Uff. Tecnico – Maestri Andrea
cell. 3485855643

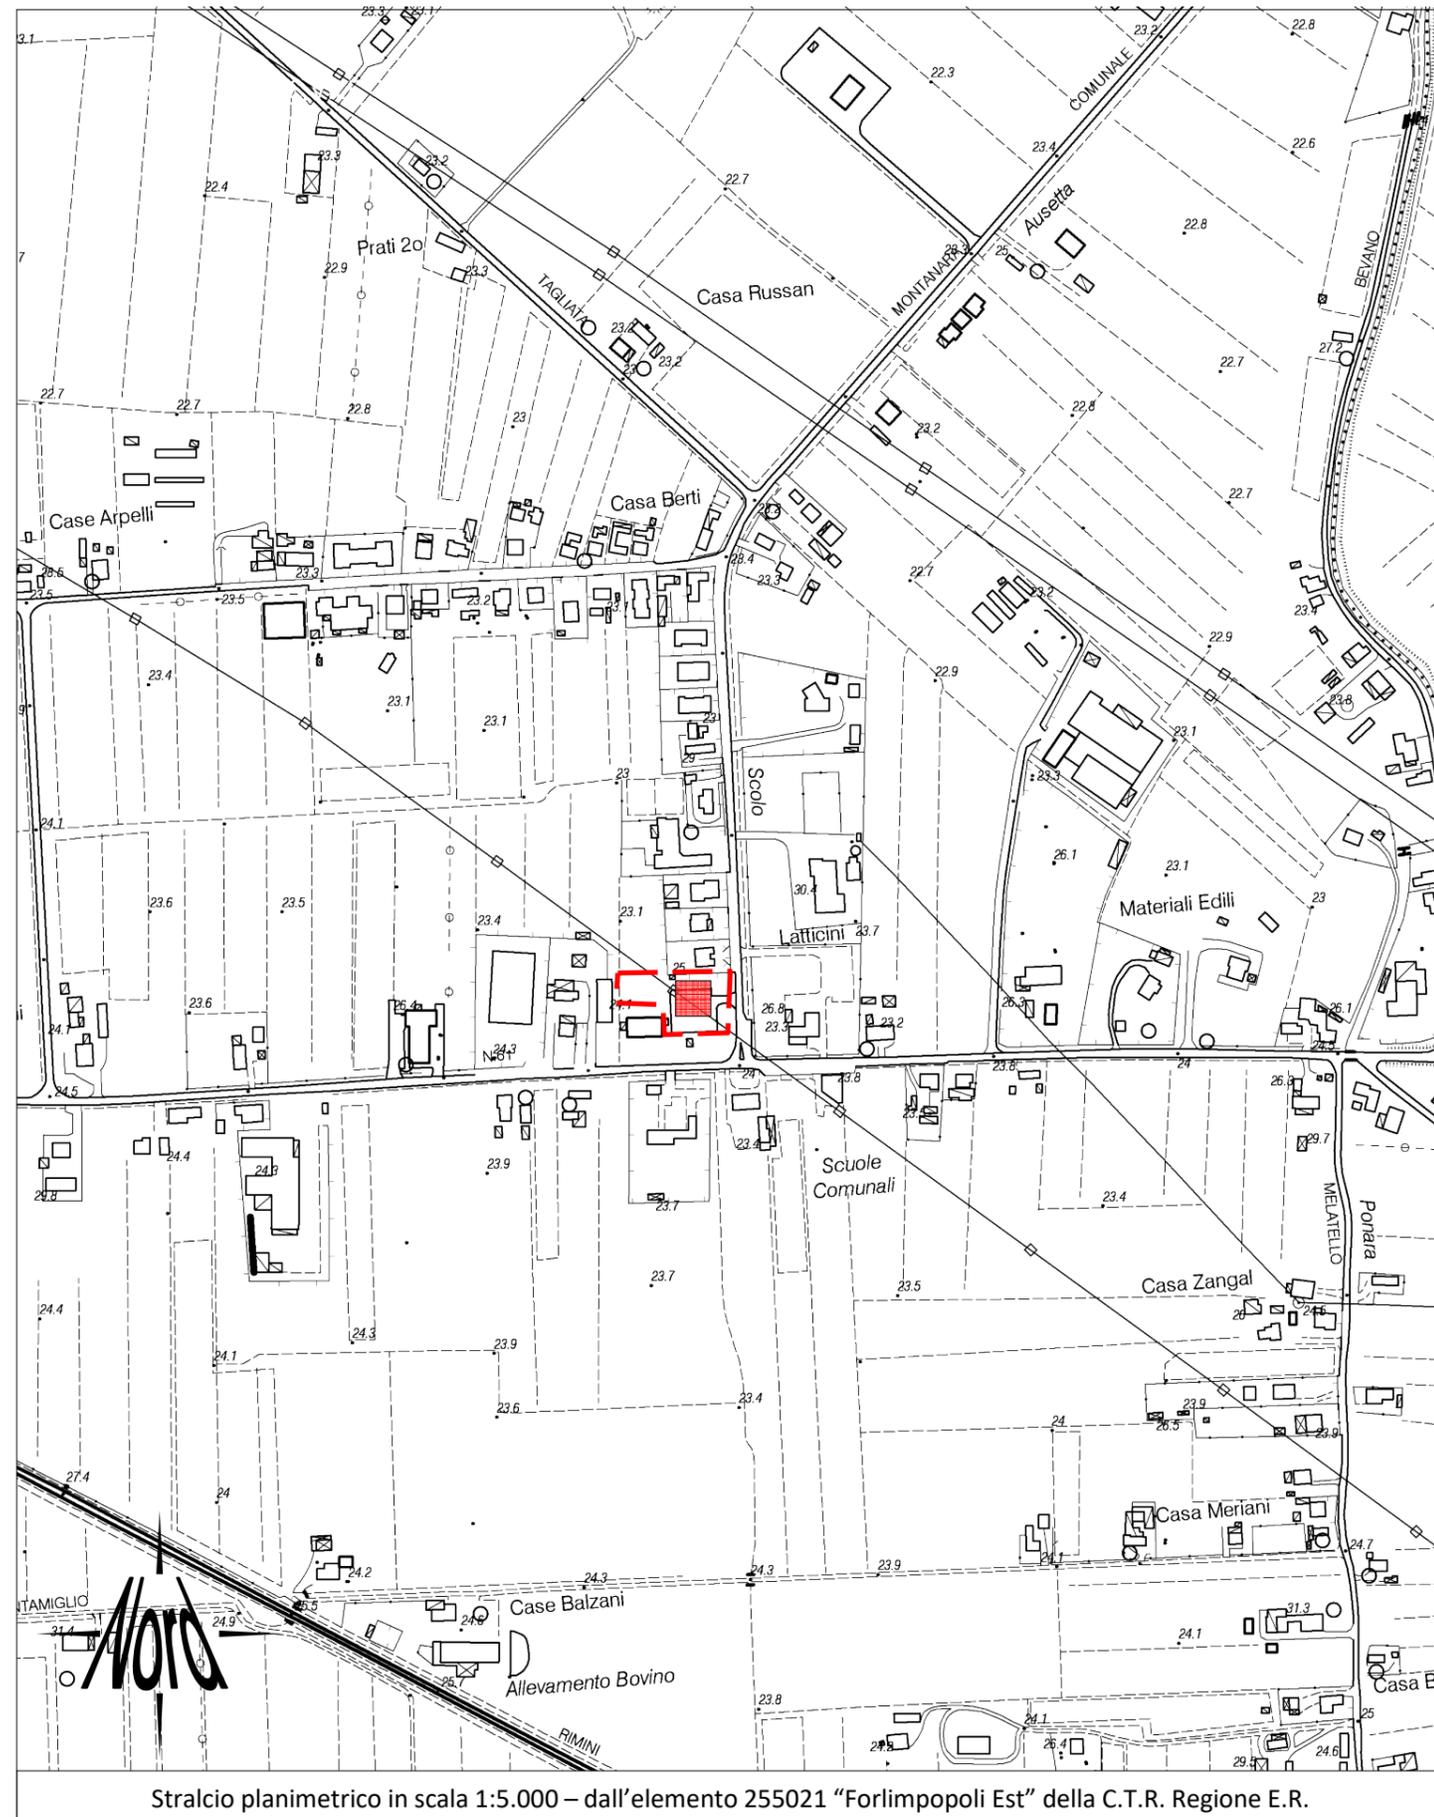

COMUNE DI FORLIMPOPOLI- Provincia di Forlì


UFFICIO PROTEZIONE CIVILE

PIANO COMUNALE DI PROTEZIONE CIVILE

Are di Accoglienza

AREA N. 4

Località: San Pietro ai Prati Pagina 1 di 2
Indirizzo: Strada Comunale Montanara

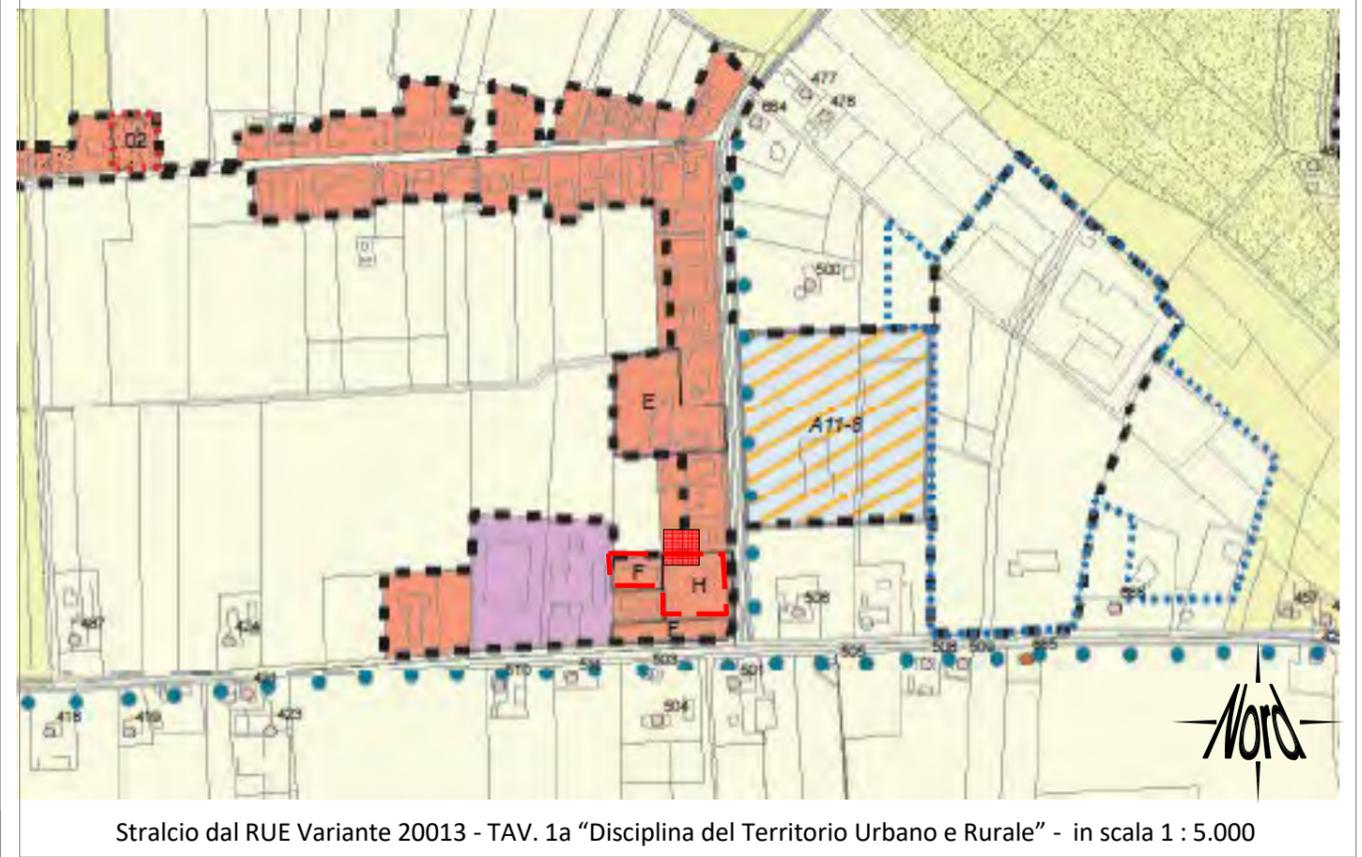

PERCORSO STRATEGICO
Da Casello A14 Forlì



PERCORSO ALTERNATIVO
Da Casello A14 Cesena Nord



- A Via Antonietta Gordini**
1. Procedi in direzione **sudest** su **Via Antonietta Gordini** 1,0 km
 2. Alla rotonda prendi la **3a** uscita e imbocca **Via Costanzo II** 1,1 km
 3. Alla rotonda prendi la **2a** uscita e imbocca **Via Correcchio** 350 m
 4. Svoltata a destra e imbocca **Via Antonio Meucci** 950 m
 5. Alla rotonda prendi la **3a** uscita e imbocca **Via Balzella** 400 m
 6. Svoltata a destra e imbocca **Via G. D. Romagnosi** 250 m
 7. Alla rotonda prendi la **2a** uscita e imbocca **Via della Costituzione** 1,2 km
 8. Prendi lo svincolo **SS9/Via Emilia** per **Centro** 270 m
 9. Alla rotonda prendi la **3a** uscita e imbocca **Viale Roma/SS9**
Continua a seguire la SS9
Attraversa 4 rotonde 7,3 km
 10. Prendi l'uscita verso **Forlimpopoli Centro/Meldola** 220 m
 11. Mantieni la destra al bivio, segui le indicazioni per **Nuovo Cimitero** ed entra in **Via Papa Giovanni XXIII** 130 m
 12. Continua su **Via Prati** 1,4 km
 13. Svoltata a sinistra e imbocca **Via Comunale Montanara** 600 m

- B Via Comunale Montanara**
Case Zoli FC, Italia
- A Via Dismano/SR71**
1. Procedi in direzione **nord** da **Via Dismano/SR71** verso **Via Almerici** 3,1 km
 2. Svoltata a sinistra e imbocca **Strada Provinciale 5** 5,7 km
 3. Svoltata a destra e imbocca **Strada Provinciale 61** 850 m
 4. Continua su **Via Prati** 500 m
 5. Svoltata a destra e imbocca **Via Comunale Montanara** 600 m
- B Via Comunale Montanara**
Case Zoli FC, Italia

COMUNE DI FORLIMPOPOLI- Provincia di Forlì

UFFICIO PROTEZIONE CIVILE

PIANO COMUNALE DI PROTEZIONE CIVILE

Are di Accoglienza

AREA N. 4

Località: San Pietro ai Prati Pagina 2 di 2
Indirizzo: Strada Comunale Montanara

Monografia Area di Accoglienza
"San Pietro ai Prati"

→ **DATI GENERALI DELL'AREA:**

- Indirizzo: Strada Comunale Montanara – San Pietro ai Prati
- Coordinate (lat. long.)(UTM-WGS84):
- Idoneità area: area pienamente idonea
- Quota media s.l.m.: 23,4 m.
- Superficie totale area: 1.650 mq
- Tipologia della copertura:
900 mq (asfaltata) + 750 mq (erbosa)

→ **ACCESSI:**

Numero accessi: 1

→ **FABBRICATI PRESENTI E TIPOLOGIA:**

→ **PERIODO DI ACCESSIBILITA':**

Accessibile tutto l'anno

→ **CONVENZIONE CON ENTE O PRIVATO:**


Proprietà Comunale

→ **RESPONSABILE DELL'AREA:**



Sindaco – Milena Garavini cell.

→ **REFERENTE DELL'AREA:**

Resp. Uff. Tecnico – Maestri Andrea
cell. 3485855643

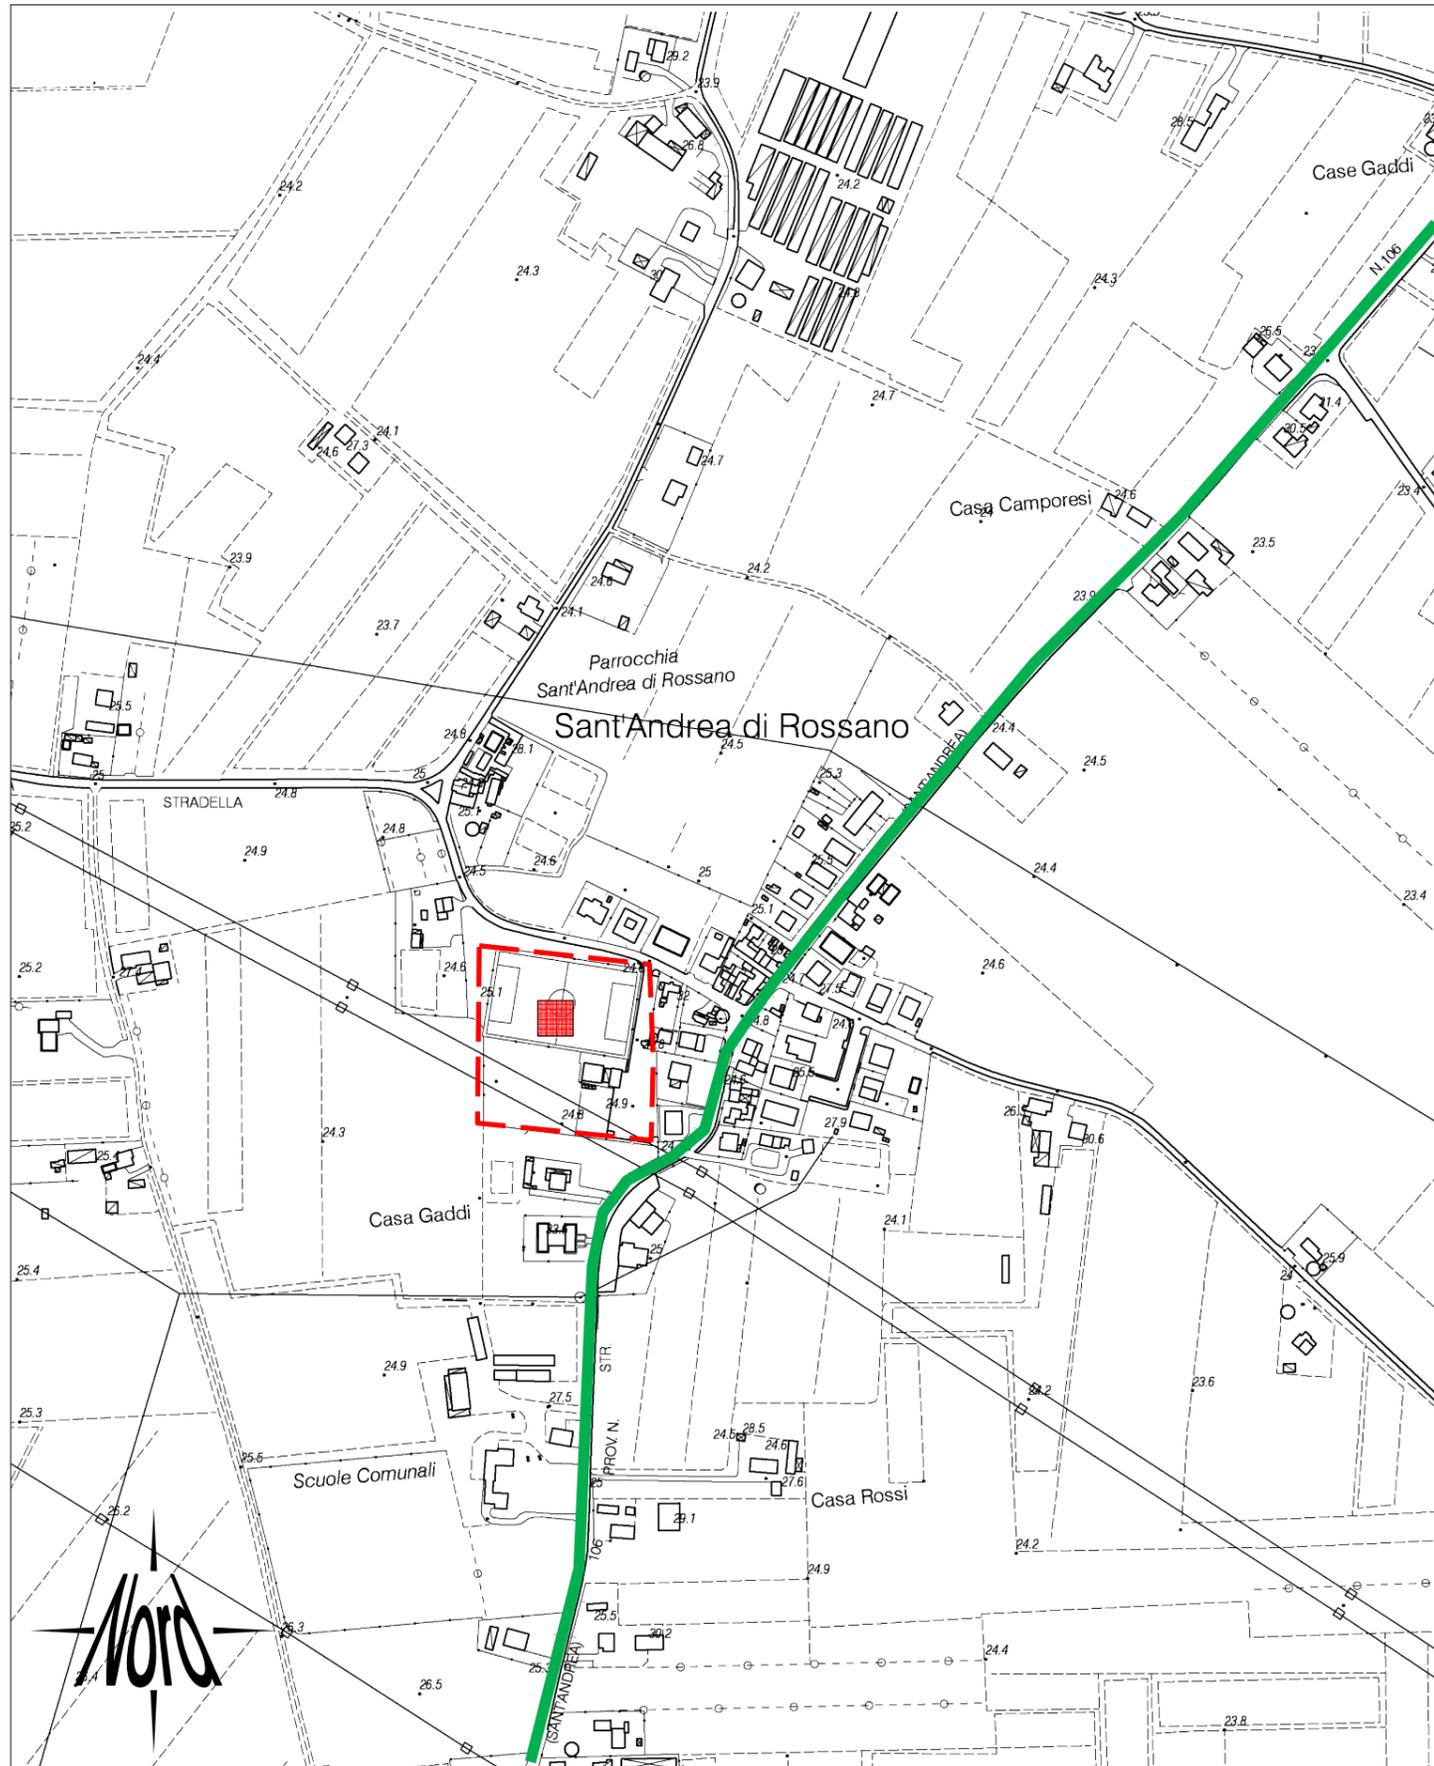

Stralcio planimetrico restituito in scala 1:5.000 – dall'elemento 240142 "S.Andrea di Rossano" della C.T.R. Regione E.R.

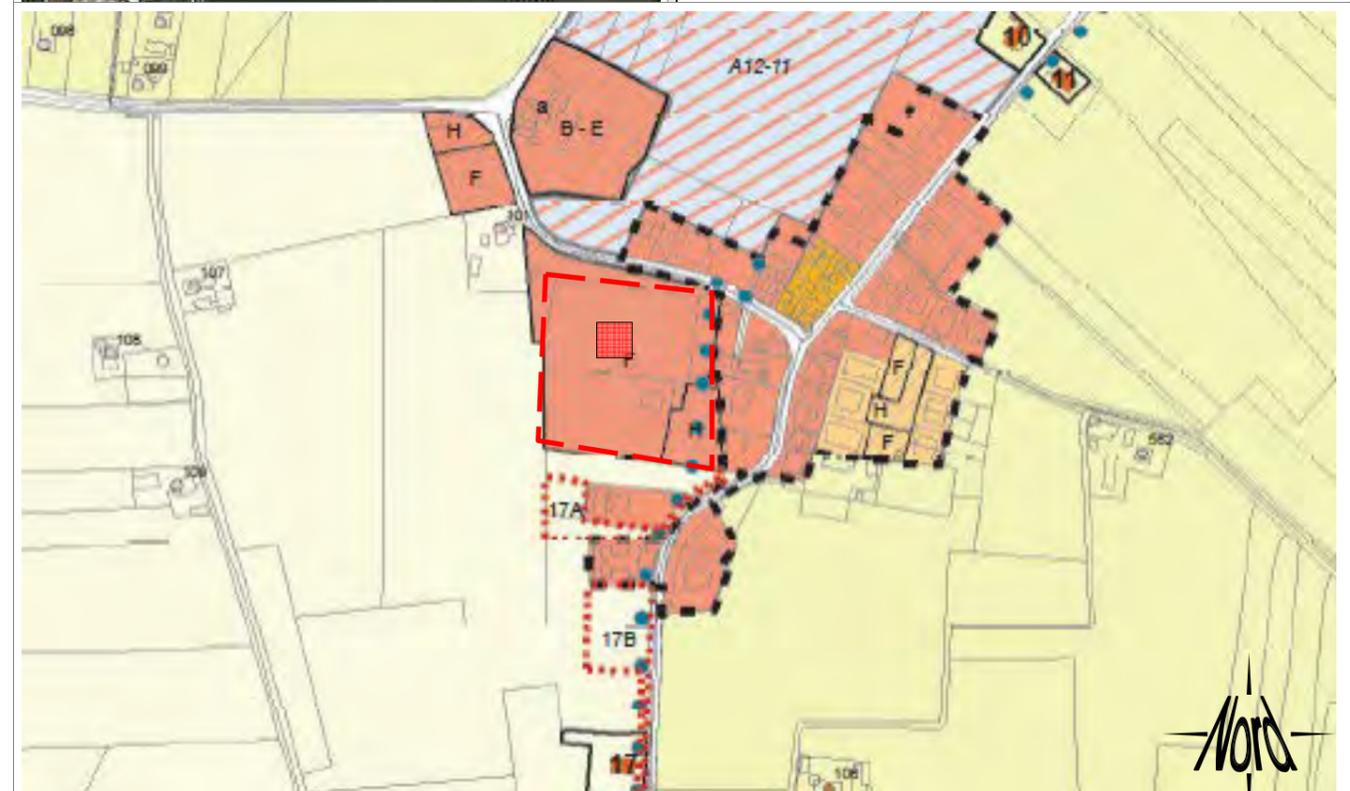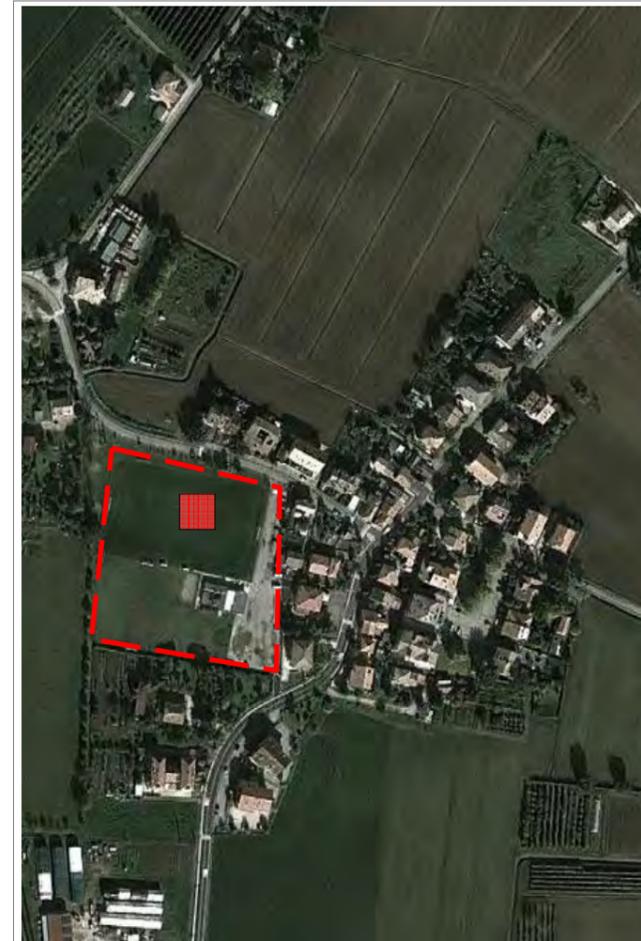

Stralcio dal RUE Variante 2013 - TAV. 1a "Disciplina del Territorio Urbano e Rurale" - in scala 1 : 5.000

COMUNE DI FORLIMPOPOLI- Provincia di Forlì

UFFICIO PROTEZIONE CIVILE

PIANO COMUNALE DI PROTEZIONE CIVILE


Are di Accoglienza

AREA N. 5

Località: Sant'Andrea di Rossano

Indirizzo: Via Stradella Sant'Andrea Pagina 1 di 2



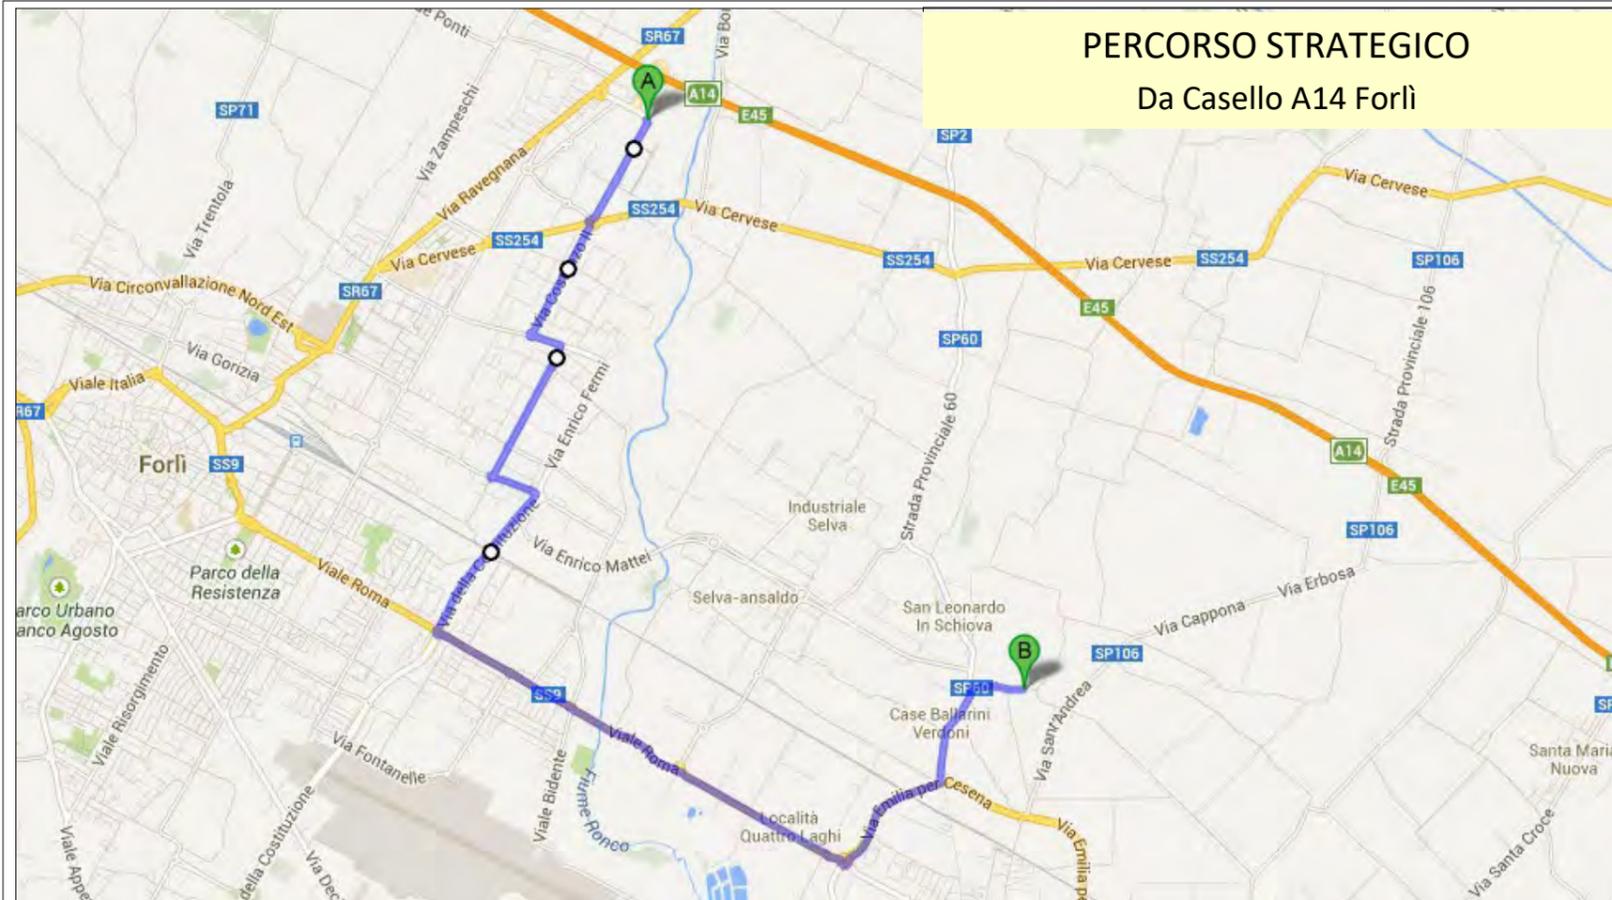

PERCORSO STRATEGICO
Da Casello A14 Forlì

- A Via Antonietta Gordini**
1. Procedi in direzione **sudest** su **Via Antonietta Gordini** 950 m
 2. Alla rotonda prendi la **3a** uscita e imbocca **Via Costanzo II** 1,1 km
 3. Alla rotonda prendi la **2a** uscita e imbocca **Via Correcchio** 350 m
 4. Svolta a destra e imbocca **Via Antonio Meucci** 950 m
 5. Alla rotonda prendi la **2a** uscita e imbocca **Via Thomas Alva Edison** 300 m
 6. Alla rotonda prendi la **3a** uscita e imbocca **Via Innocenzo Golfarelli** 450 m
 7. Alla rotonda prendi la **1a** uscita e imbocca **Via della Costituzione** 1,1 km
 8. Prendi lo svincolo **SS9/Via Emilia per Centro** 270 m
 9. Alla rotonda prendi la **3a** uscita e imbocca **Viale Roma/SS9**
Continua a seguire la SS9
Attraversa 4 rotonde 5,2 km
 10. Svolta a sinistra e imbocca **Via San Leonardo** 650 m
 11. Svolta a destra e imbocca **Stradella Sant'Andrea** 450 m
- B Stradella Sant'Andrea**
Forlimpopoli FC, Italia



PERCORSO ALTERNATIVO
Da Casello A14 Cesena Nord

- A Via Dismano/SR71**
1. Procedi in direzione **nord** da **Via Dismano/SR71** verso **Via Almerici** 3,1 km
 2. Svolta a sinistra e imbocca **Strada Provinciale 5** 1,5 km
 3. Svolta tutto a destra per rimanere su **Strada Provinciale 5** 120 m
 4. Prendi la **1a** a sinistra 1,5 km
 5. Svolta a sinistra 290 m
 6. Svolta a destra verso **Via Erbosa** 1,4 km
 7. Svolta a sinistra e imbocca **Via Erbosa** 950 m
 8. Continua su **Via Cappona** 1,1 km
 9. Continua su **Via Sant'Andrea** 850 m
 10. Svolta a destra e imbocca **Stradella Sant'Andrea** 400 m
- B Stradella Sant'Andrea**
Forlimpopoli FC, Italia

COMUNE DI FORLIMPOPOLI- Provincia di Forlì

UFFICIO PROTEZIONE CIVILE

PIANO COMUNALE DI PROTEZIONE CIVILE

Are di Accoglienza

AREA N. 5

Località: Sant'Andrea di Rossano

Indirizzo: Via Stradella Sant'Andrea Pagina 2 di 2

Monografia Area di Accoglienza
"Sant'Andrea di Rossano"

→ **DATI GENERALI DELL'AREA:**

- Indirizzo: Via Stradella Sant'Andrea – Sant'Andrea di Rossano
- Coordinate (lat. long.)(UTM-WGS84):

Idoneità area: area pienamente idonea

- Quota media s.l.m.: 25,5 m.
- Superficie totale area: 14.700 mq
- Tipologia della copertura:
2.200 mq (asfaltata) + 12.500 mq (erbosa)

→ **ACCESSI:**

Numero accessi: 1

→ **FABBRICATI PRESENTI E TIPOLOGIA:**

Spogliatoi (Riscaldamento, wc e docce)

→ **PERIODO DI ACCESSIBILITA':**

Accessibile tutto l'anno

→ **CONVENZIONE CON ENTE O PRIVATO:**


Proprietà Comunale

→ **RESPONSABILE DELL'AREA:**

Sindaco – Mauro Grandini cell. 3494595126

→ **REFERENTE DELL'AREA:**

Resp. Uff. Tecnico – Maestri Andrea
cell. 3485855643

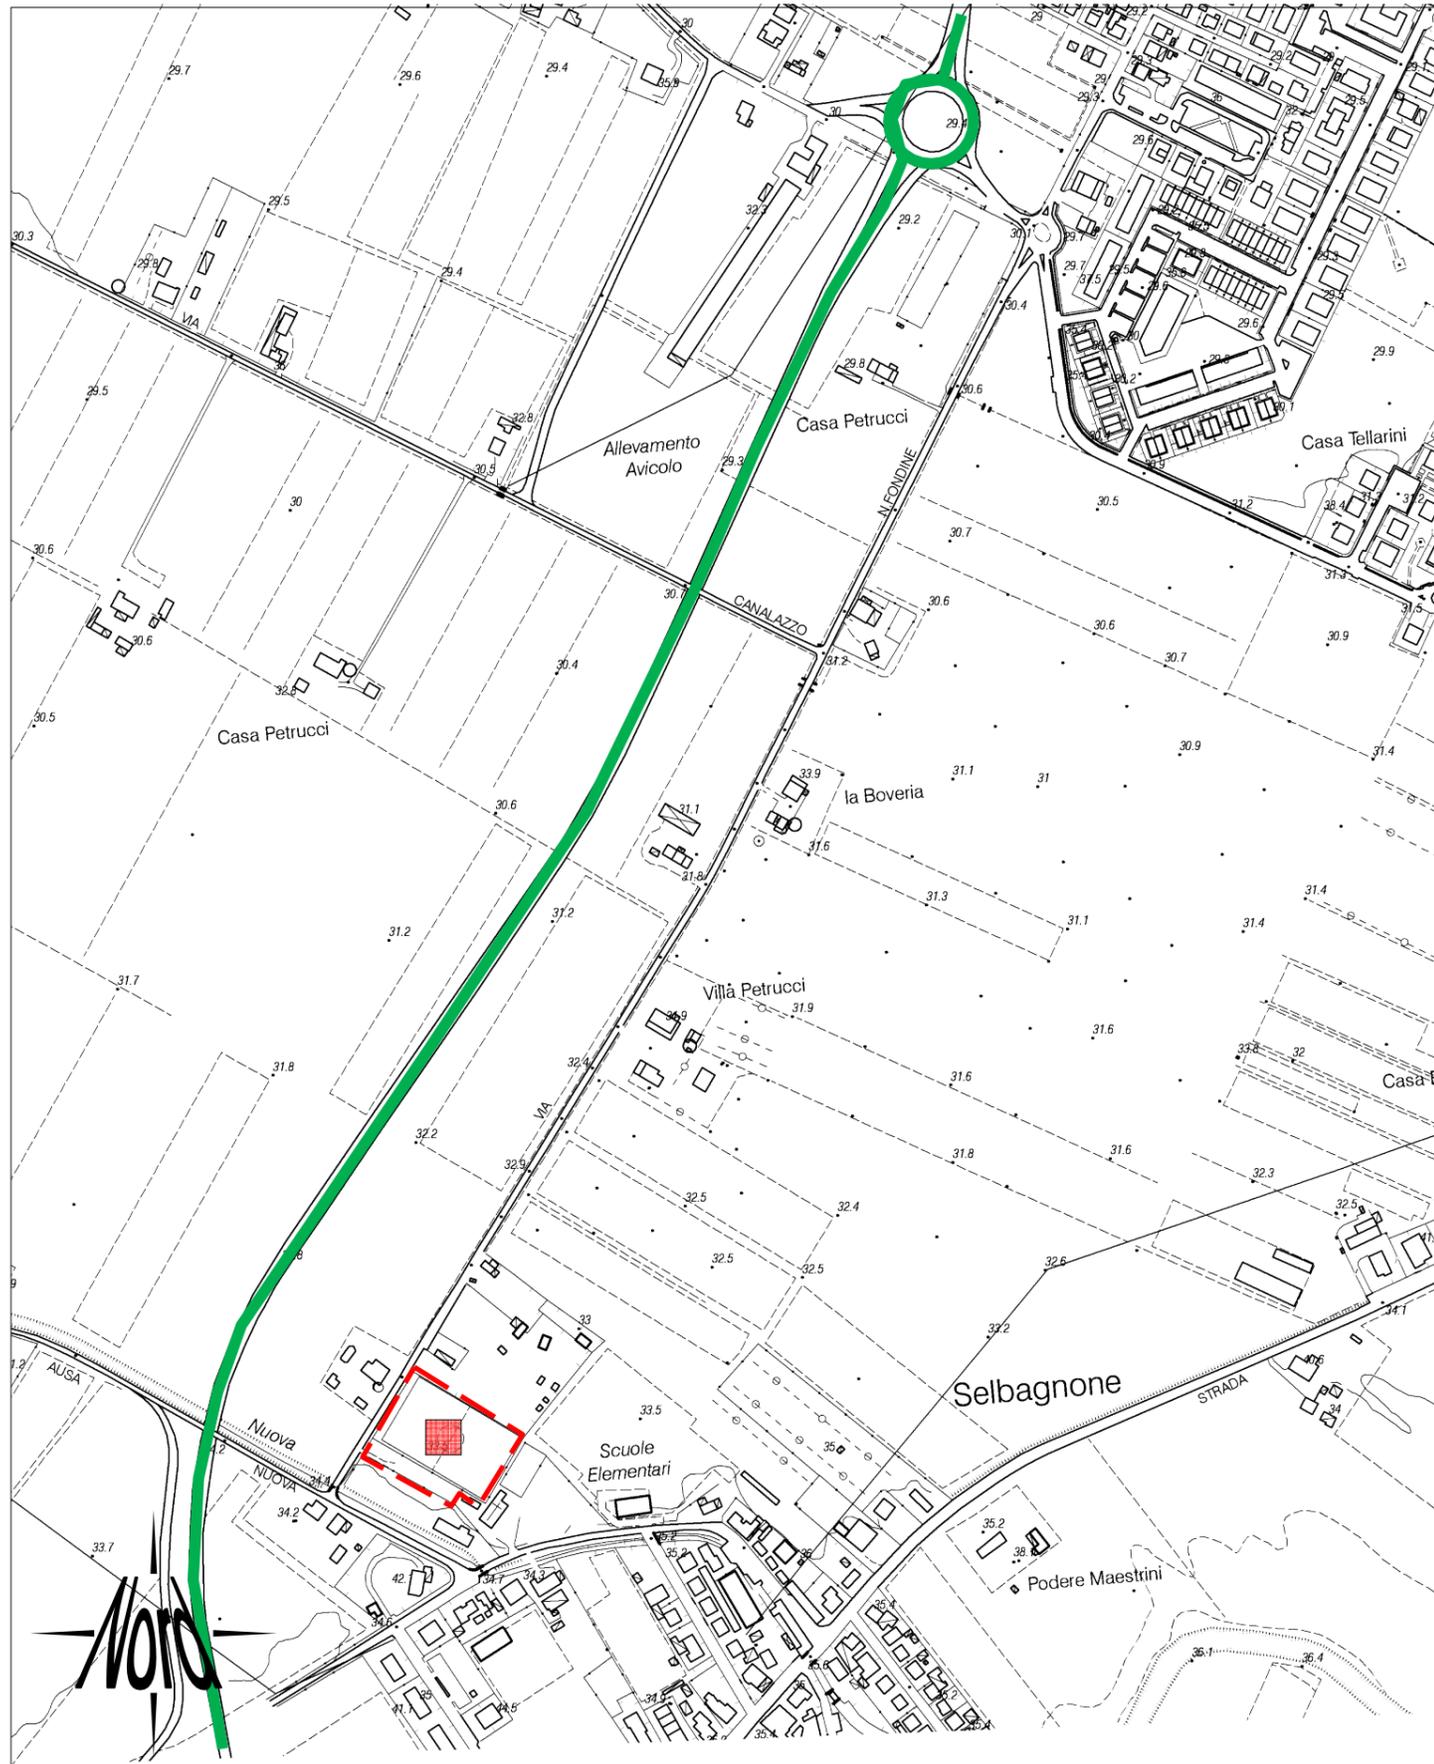

Stralcio planimetrico in scala 1:5.000 – dagli elementi 255024 “Forlimpopoli Ovest” e 255023 “Selbagnone”



COMUNE DI FORLIMPOPOLI- Provincia di Forlì

UFFICIO PROTEZIONE CIVILE

PIANO COMUNALE DI PROTEZIONE CIVILE

Are di Accoglienza

AREA N. 6

Località: Selbagnone

Indirizzo: Via Nuove Fondine

Pagina 1 di 2



Stralcio dal RUE Variante 20013 - TAV. 1b “Disciplina del Territorio Urbano e Rurale” - in scala 1 : 5.000



PERCORSO STRATEGICO
Da Casello A14 Forlì



PERCORSO ALTERNATIVO
Da Casello A14 Cesena Nord

- A Via Antonietta Gordini**
1. Procedi in direzione **sudest** su **Via Antonietta Gordini** 1,0 km
 2. Alla rotonda prendi la **3a** uscita e imbrocca **Via Costanzo II** 1,1 km
 3. Alla rotonda prendi la **2a** uscita e imbrocca **Via Correcchio** 350 m
 4. Svolta a destra e imbrocca **Via Antonio Meucci** 950 m
 5. Alla rotonda prendi la **2a** uscita e imbrocca **Via Thomas Alva Edison** 300 m
 6. Alla rotonda prendi la **3a** uscita e imbrocca **Via Innocenzo Golfarelli** 450 m
 7. Alla rotonda imbrocca **Via della Costituzione** 1,3 km
 8. Prendi lo svincolo **SS9/Via Emilia** per **Centro** 270 m
 9. Alla rotonda prendi la **3a** uscita e imbrocca **Viale Roma/SS9**
Continua a seguire la SS9
Attraversa 3 rotonde 4,0 km
 10. Alla rotonda, prendi la **1a** uscita 950 m
 11. Alla rotonda prendi la **3a** uscita e imbrocca **Via Nuova Fondine** 210 m
 12. Alla rotonda, prendi l'uscita **1a** e rimani su **Via Nuova Fondine** 1,2 km
 13. Svolta a sinistra e imbrocca **Via Selbagnone** 27 m

B Via Selbagnone

- A Via Dismano/SR71**
1. Procedi in direzione **sud** da **Via Dismano/SR71** verso **Via Civinelli**
Attraversa la rotonda 1,7 km
 2. Alla rotonda prendi la **1a** uscita e imbrocca **Via San Giuseppe**
Attraversa 2 rotonde 3,1 km
 3. Alla rotonda prendi la **1a** uscita e imbrocca **Via Emilia Ponente/SS9**
Continua a seguire la SS9 5,0 km
 4. Alla rotonda prendi la **2a** uscita e imbrocca **Via Emilia per Cesena** 650 m
 5. Continua su **Via Giacomo Matteotti**
Attraversa la rotonda 550 m
 6. Continua su **Via Giuseppe Mazzini** 160 m
 7. Svolta a sinistra e imbrocca **Via Armando Diaz** 1,0 km
 8. Continua su **Via Meldola** 900 m
 9. Svolta a destra e imbrocca **Via Selbagnone** 260 m

B Via Selbagnone

COMUNE DI FORLIMPOPOLI- Provincia di Forlì

UFFICIO PROTEZIONE CIVILE

PIANO COMUNALE DI PROTEZIONE CIVILE

Are di Accoglienza

AREA N. 6

Località: Selbagnone

Indirizzo: Via Nuove Fondine

Pagina 2 di 2

Monografia Area di Accoglienza
"Selbagnone"

→ **DATI GENERALI DELL'AREA:**

- Indirizzo: Via Nuove Fondine – Selbagnone
- Coordinate (lat. long.)(UTM-WGS84):
- Idoneità area: area pienamente idonea
- Quota media s.l.m.: 34,2 m.
- Superficie totale area: 7.500 mq
- Tipologia della copertura:
200 mq (asfaltata) + 5.500 mq (erbosa)

→ **ACCESSI:**

Numero accessi: 1

→ **FABBRICATI PRESENTI E TIPOLOGIA:**

Spogliatoi (Riscaldamento, wc e docce)

→ **PERIODO DI ACCESSIBILITA':**

Accessibile tutto l'anno

→ **CONVENZIONE CON ENTE O PRIVATO:**

Proprietà Parrocchiale

→ **RESPONSABILE DELL'AREA:**

Sindaco – Milena Garavini cell.

→ **REFERENTE DELL'AREA:**

Resp. Uff. Tecnico – Maestri Andrea
cell. 3485855643