




PROFILI PROSPETTICI A-A

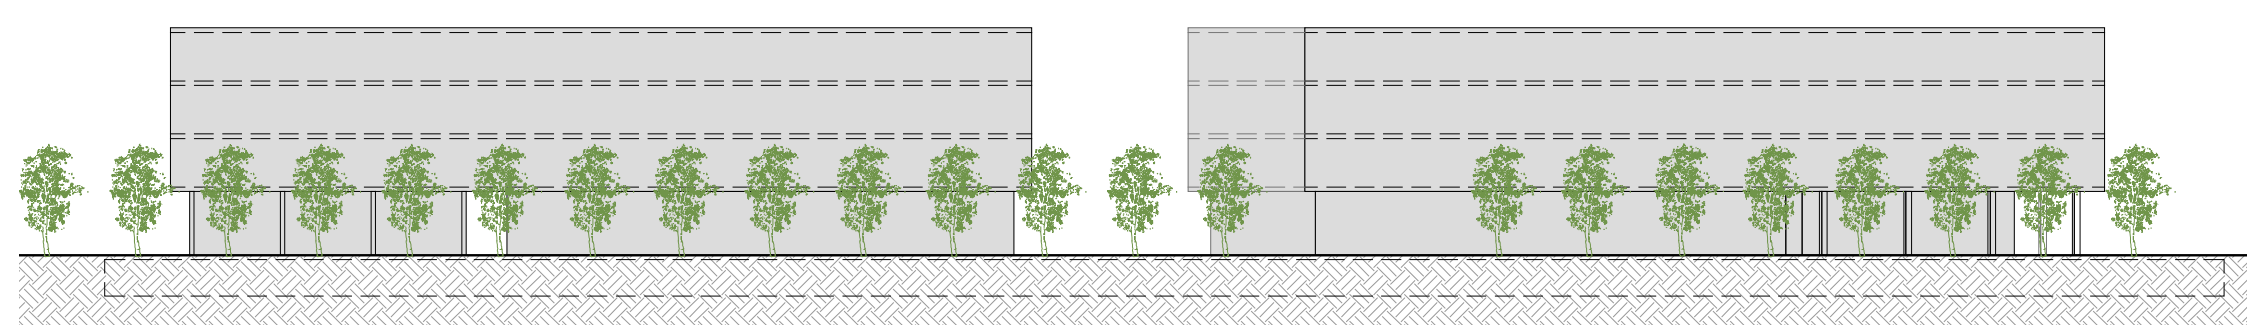


PROFILI PROSPETTICI B-B

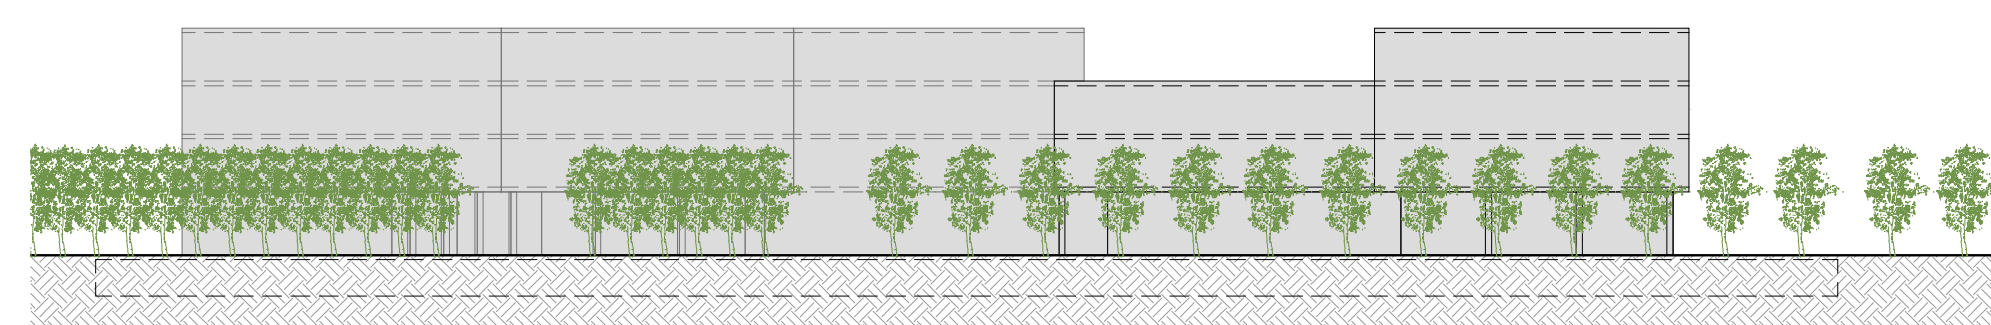


PROFILI PROSPETTICI C-C

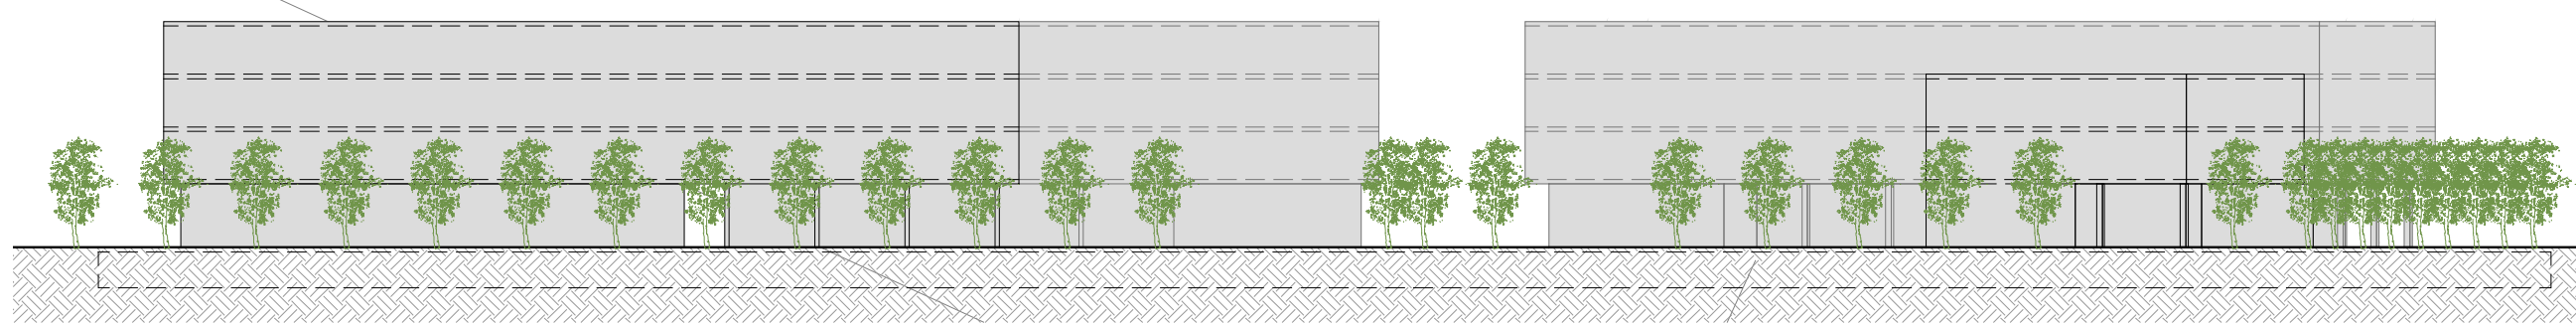


PROFILI PROSPETTICI D-D

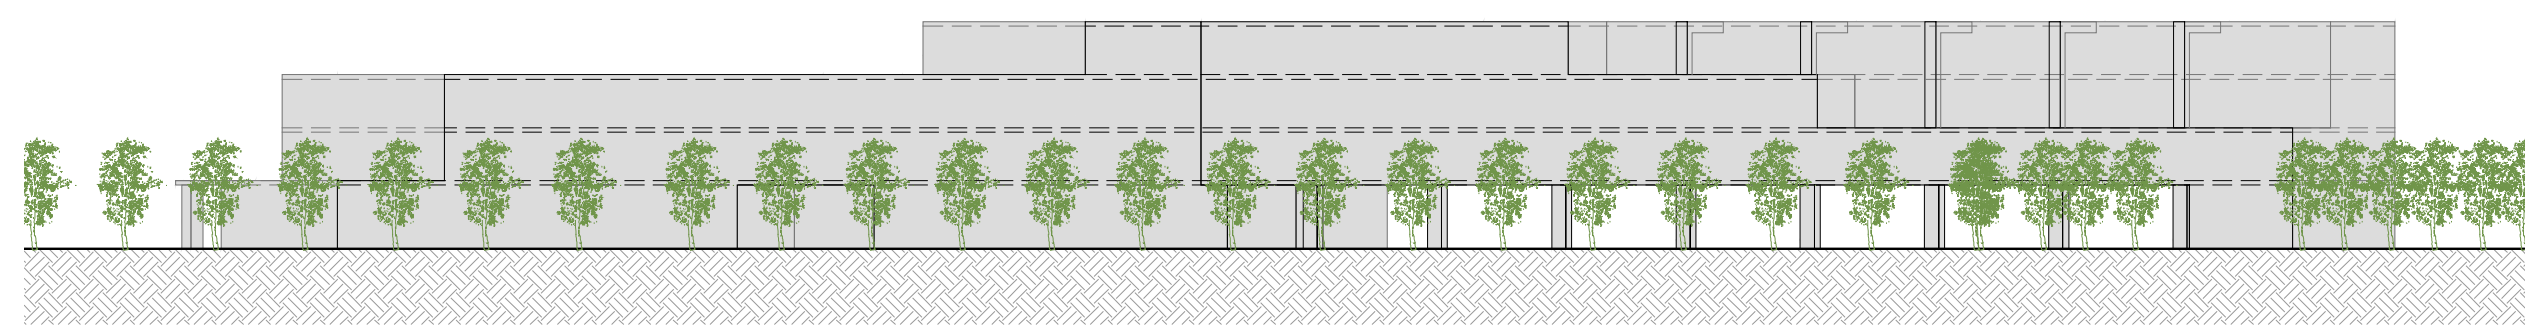


PROFILI PROSPETTICI E-E

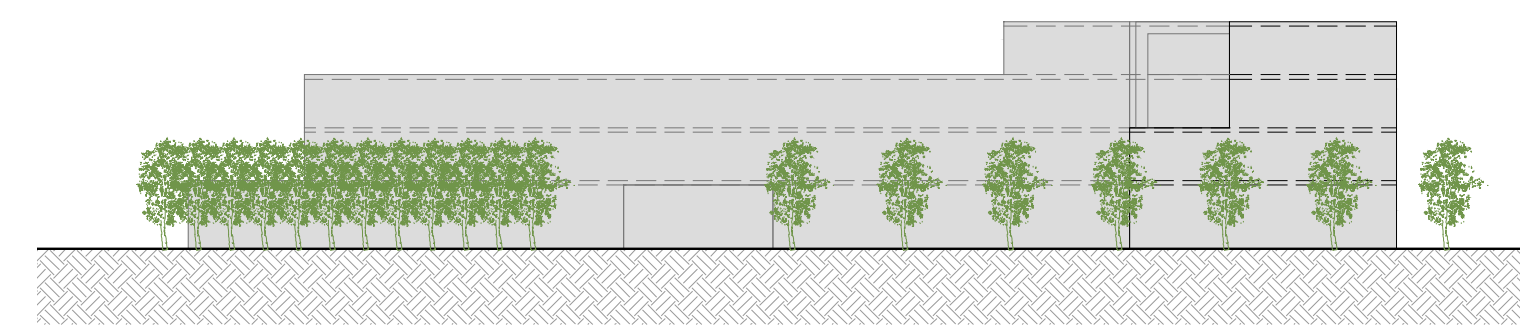


PROFILI PROSPETTICI F-F

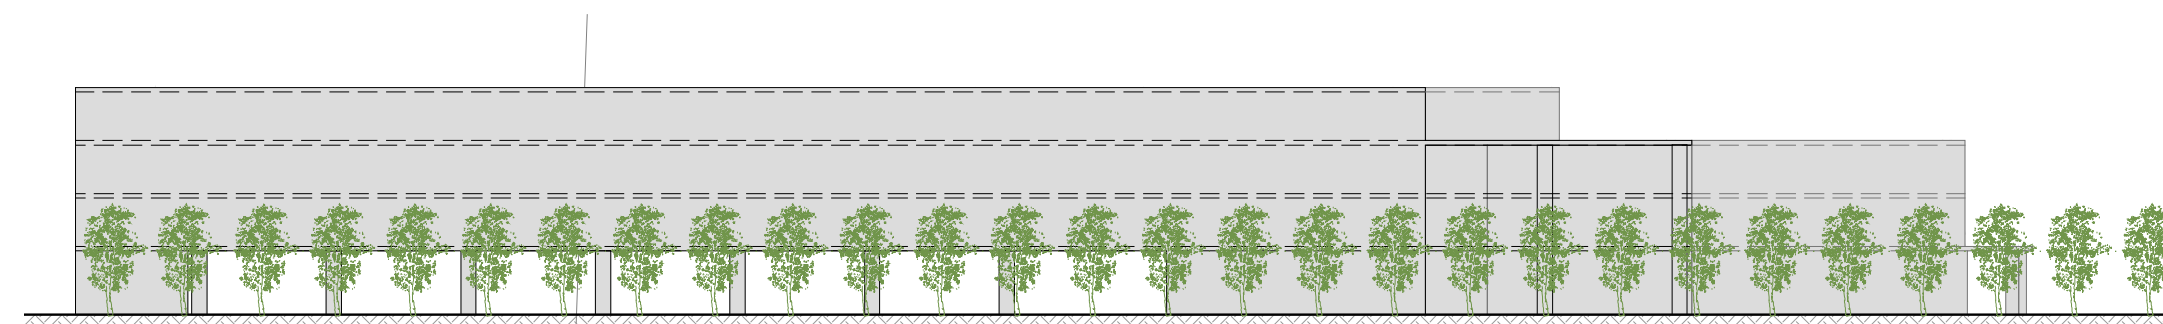


PROFILI PROSPETTICI G-G

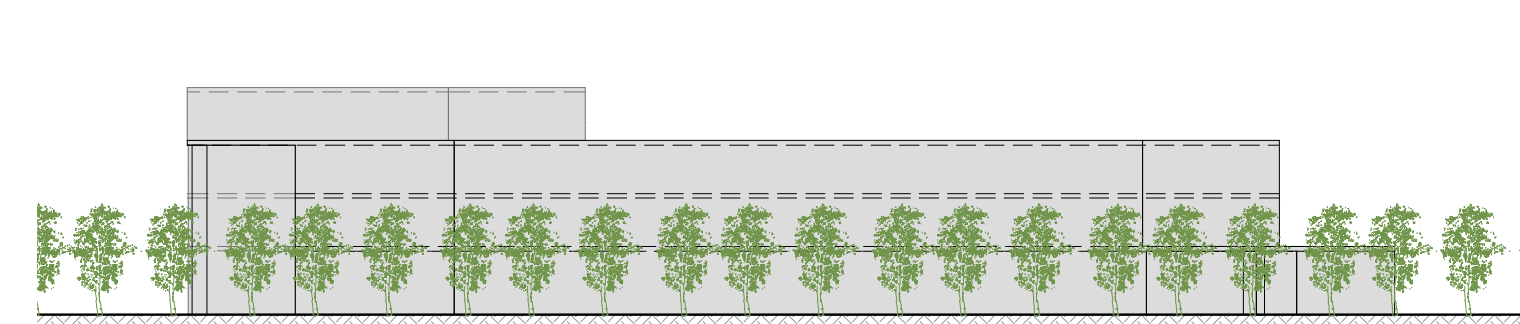


PROFILI PROSPETTICI H-H

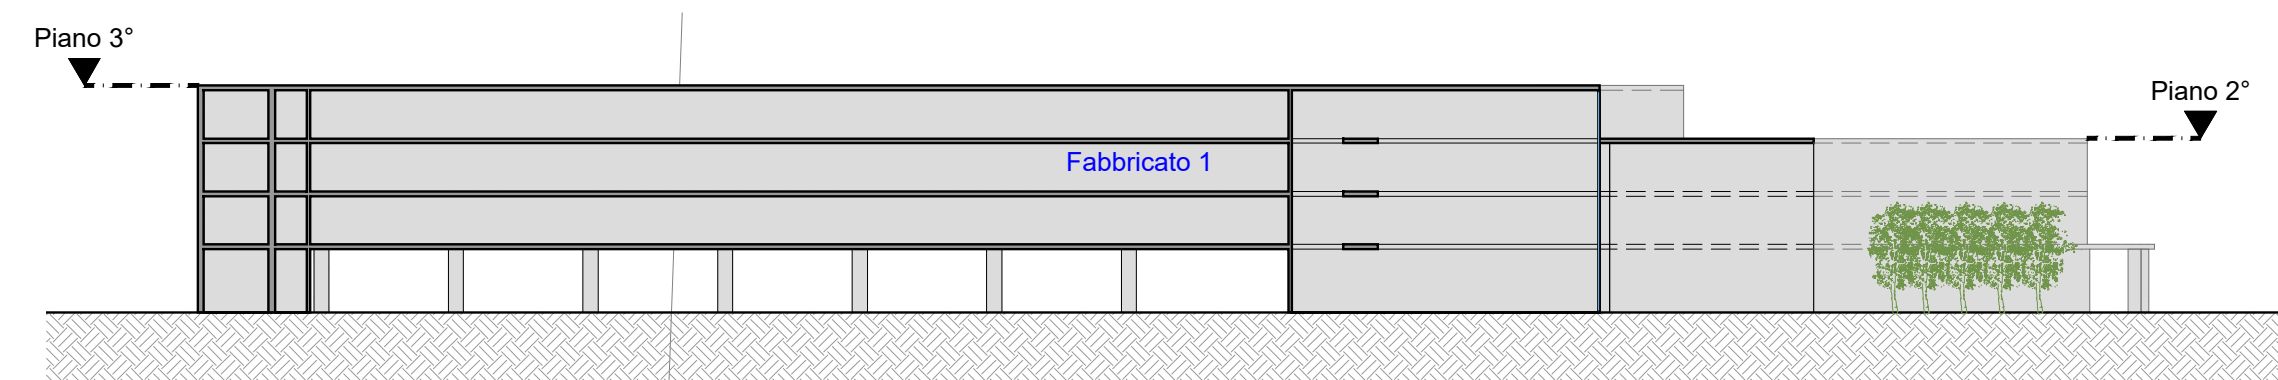


SEZIONE TIPO I-I

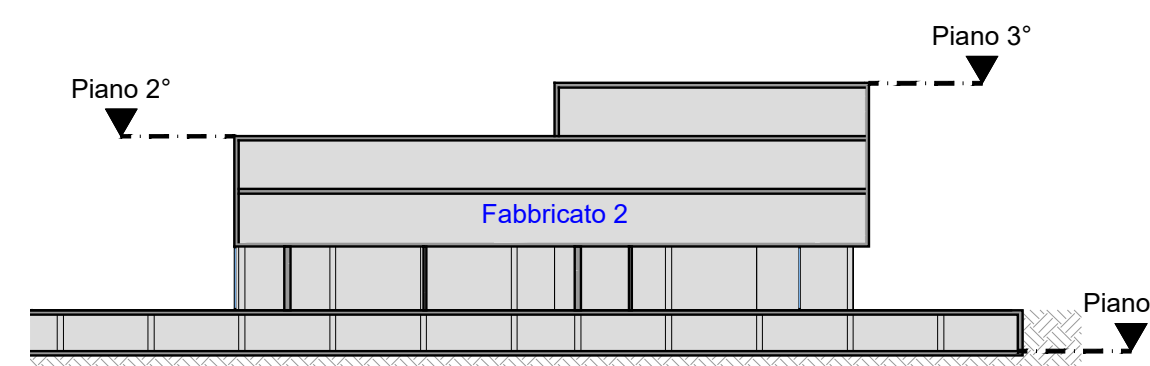

SEZIONE TIPO L-L

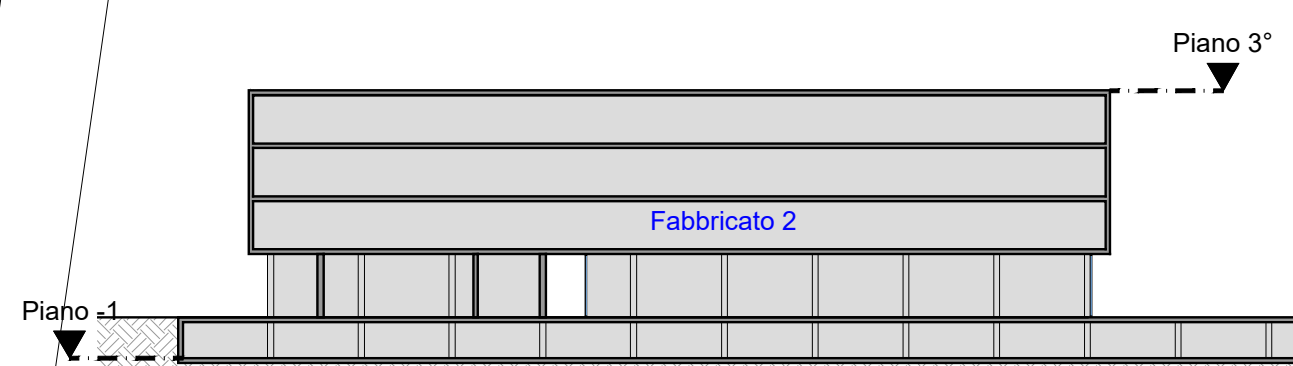

PROFILI PROSPETTICI M-M

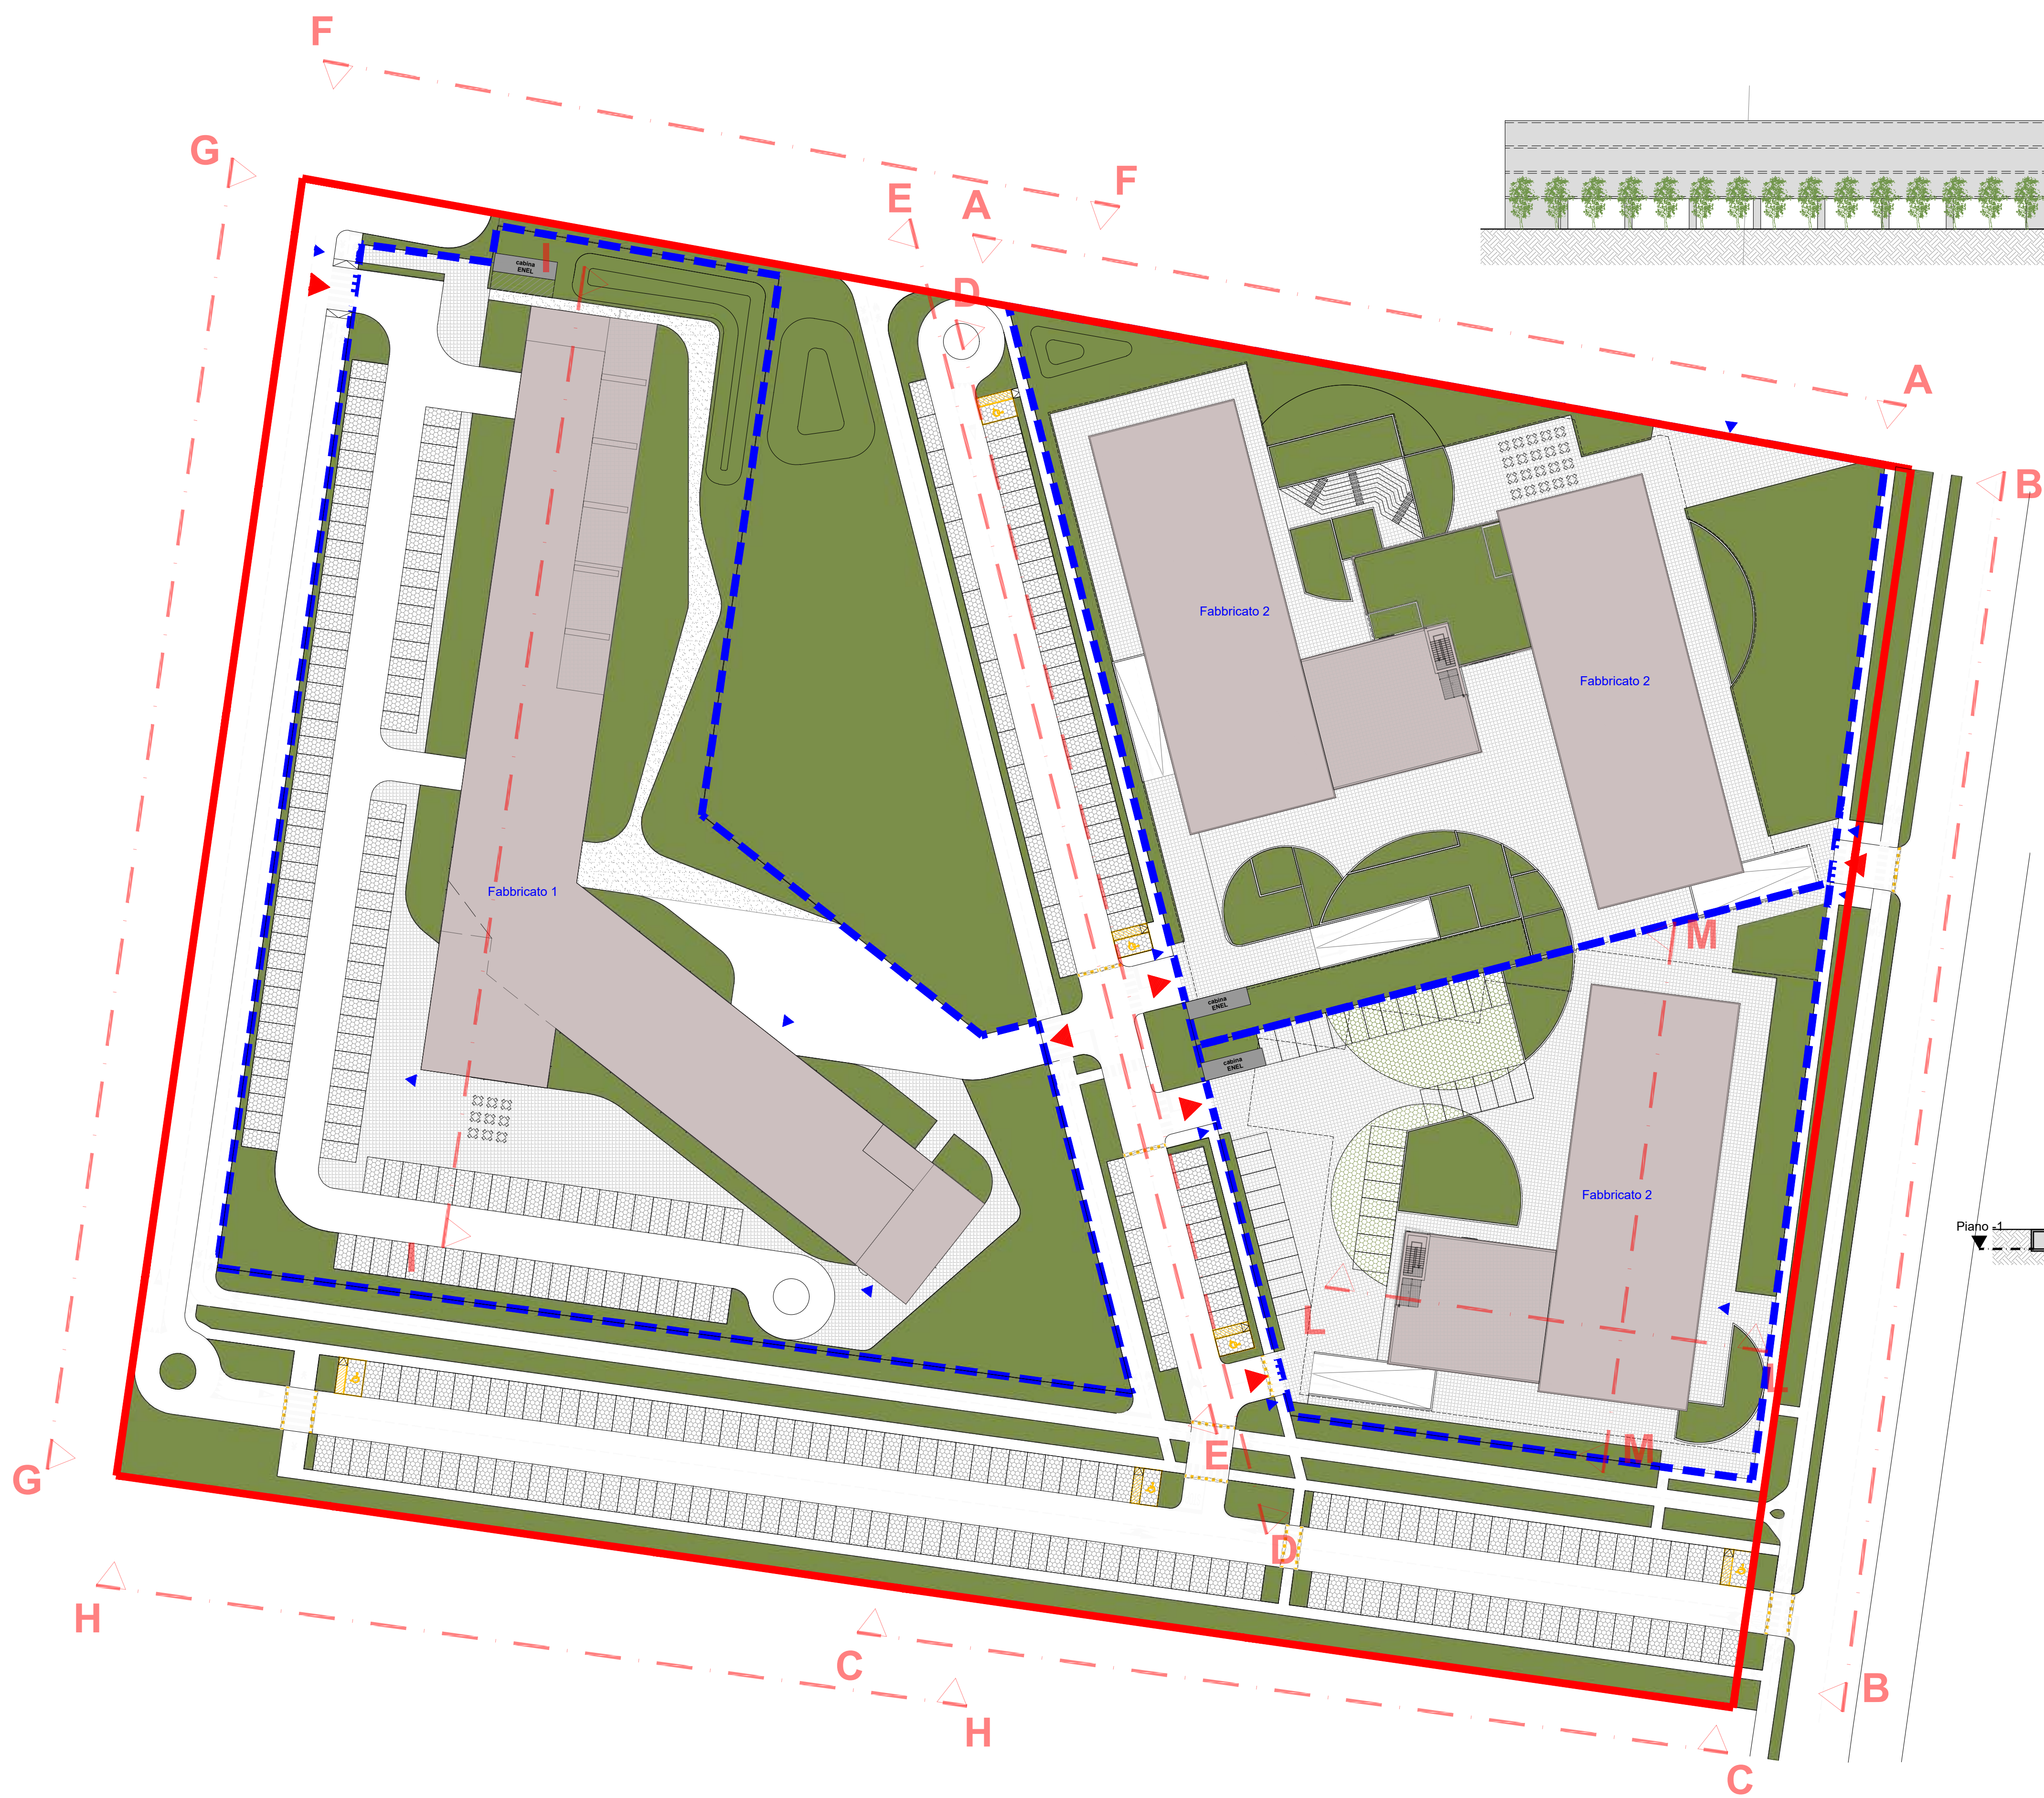

A	Dicembre '20	Accordo Operativo_Area Ex Orbat			
B	Marzo '21	Accordo Operativo_Area Ex Orbat_Integrazioni			
REV.	DATA	DESCRIZIONI	GRAFICA	RESPONSABILE	CONTROLLO

Provincia di Forlì Cesena	Comune di Forlimpopoli	N. ALLEGATO/TAVOLA
ACCORDO OPERATIVO		15
ai sensi dell' ATTO DI INDIRIZZO approvato con Delibera di consiglio Comunale n° 72 del 28/11/2018		
AREA EX - ORBAT		PI - 02

Committente:	S.F.I.R. - Società Fondiaria Industriale Romagnola S.r.l. IN LIQUIDAZIONE
--------------	---

Progettisti:	Collaboratori:
 Ing. Arch. ALBERTO ARVALLI Palazzo Papafava dei Carrarese Via Marziale 59 - 41122 Padova (PD) TEL 049-8774693 FAX 049-8219189	

DATA:	MARZO 2021	SCALA:	1:500
-------	------------	--------	-------

TITOLO:	SCHEMI FUNZIONALI DEI FABBRICATI (attacco a terra, profili prospettici e sezioni tipo) COMPARTO 6
---------	--

COMMESSA	LIVELLO	TAVOLA			
59_09_O	PP	TIPO	CONDE	ALTRA	REVISIONE
		U	PI	02	B

Il presente disegno è di proprietà dei progettisti e non può essere riprodotto né consegnato a terzi senza loro autorizzazione scritta Art. 96 L. 22/04/1984 N. 633