

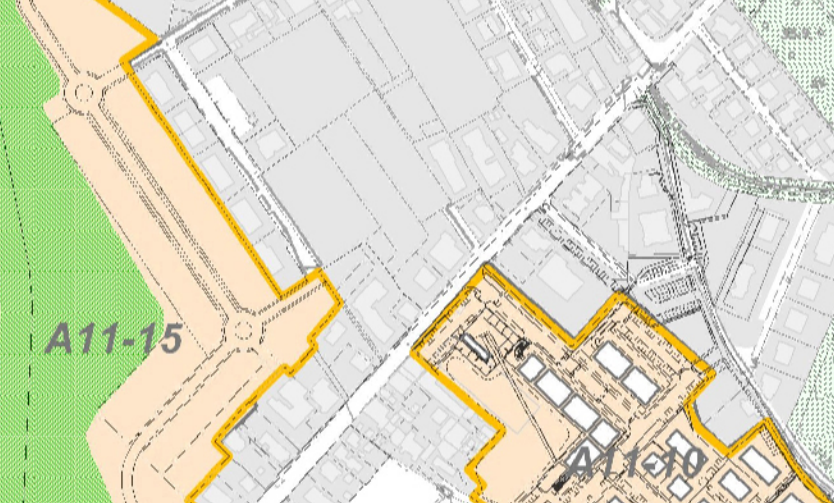


TAVOLA P
01


Planimetria di inquadramento generale con individuazione delle osservazioni



COMUNE DI FORLÌMOPOLI
PROVINCIA DI FORLÌ-CESENA

PIANO OPERATIVO
COMUNALE

P.O.C. predisposto ai sensi degli artt. 30 e 34 della L.R. 20/2000
ADOTTATO - Delibera di C.C. N. 46 del 23/09/2008
APPROVATO - Delibera di C.C. N. 41 del 22/05/2009
PUBBLICATO - BUR Emilia Romagna N. del

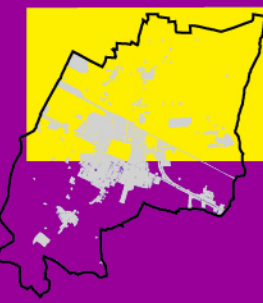

SCALA 1:5000

PROGETTISTI
STUDIO ARC.LAB Ravenna:
GIANFRANCO CASADEI
MARA BOTTONI
ADA MORELLI

UFFICIO DI PIANO BERTINORO-FORLÌMOPOLI
Coordinatore:
TESLA MAMMELLI
Responsabile USP per Forlìmopoli:
FRANCISCA GARDINI
Responsabile SIT:
FAGGIOTTO STEFANO

SINDACO:
PAOLO ZOFFOLI

ASSESSORE ALL'URBANISTICA:
SERGIO LORENZI

SEGRETARIO GENERALE:
ROBERTA FIORINI

RESPONSABILI E UFFICIO TECNICO:
ELISABETTA FABBRI TROVANELLI

Confine comunale

Via Emilia bis tracciato di salvaguardia (art. 3.5, c2)

Sistema ciclabile previsto dal PSC (art. 1.1, c6)

Sistema ciclabile esistente o in attuazione col POC (art. 1.1, c6)

Distributori di carburante esistenti (art. 8.1, c3)

Distributori di carburante di progetto (art. 8.1, c3)

Territorio urbanizzato disciplinato dal RUE

Ambiti di trasformazione da attuare con il POC

A 13.3 (art. 5.1)

A 10.5.2 (art. 5.1)

A11 - ambiti da riqualificare (art. 6.1)

A12 - ambiti per nuovi insediamenti residenziali (art. 7.1)

A13 - ambiti specializzati per attività produttive (art. 8.1)

A13T - ambiti specializzati per attività terziarie (art. 8.4)

Ambiti di trasformazione attivati con il 1° POC

A11 - ambiti da riqualificare (art. 6.1)

A12 - ambiti per nuovi insediamenti residenziali (art. 7.1)

A13 - ambiti specializzati per attività produttive (art. 8.1)

A13T - ambiti specializzati per attività terziarie (art. 8.4)

Zonizzazione ambiti da attuare con il 1° POC

Superficie fondiaria

Viabilità

Parcheggi

Verde pubblico

Edifici esistenti da recuperare

Edifici esistenti fuori dal comparto

Piazza

Esercizi commerciali (art. 8.3, c2; art. 8.4, c3)

MPe Medio piccoli esistenti

MGe Medio grandi esistenti

MPp Medio piccoli di progetto

MGP Medio grandi di progetto

Rete ecologica (art. 2.3)

Fascia 1

Fascia 2

Fascia 3

Rete ecologica realizzata con il 1° POC

Schede art.18 L.R.20/2000 da attuarsi con il 1° POC

Perimetro

Interventi residenziali - A12 (art. 7.1, c3)

Interventi speciali in zona agricola (art. 9.1, c1)

Attività transitoria di durata quinquennale soggetta a ripristino ambientale

Schede di riqualificazione naturalistica (art. 2.4, c2)

Perimetro

SIC - Siti di importanza comunitaria

Perimetro

Osservazioni

Perimetro

Oss. Osservazione accolta

Oss. Osservazione parzialmente accolta

Oss. Osservazione respinta

agp 12/5/09 Atto giunta provinciale

doc n.41 del 22/5/09 Delibera del consiglio comunale