

Oggetto: RICHIESTA DI VARIANTE AL PUA COMPARTO PRODUTTIVO MELATELLO AMBITO A13-06 1°STRALCIO - SUB COMPARTO C

PUA approvato con Delibera del C.C. n.41 del 22.05.2009 e successive modifiche ed integrazioni con Delibere del C.C. n. 42-43 del 28.07.2010
 VARIANTE adottata con Delibera del C.C. n. 60 del 20.10.2015

Proprietà e Committente: IMMOBILIARE CASSETTA S.r.l.
 con sede a Forlì
 Via Ravennana n.38
 p.iva 03641900406

Titolo della tavola: ESTRATTO RUE - ESTRATTO CATASTALE
 ESTRATTO POC

scale: Varie **1-v**


revisione 01
 settembre 2015
 revisione 02
 aprile 2016
 revisione 03

revisione 03


Progettista: maurizio vitali architetto

viale Matteotti 75 - 47122 Forlì
 tel 0543/26429 fax 0543/376542
 c.f. VTL 0692 37105 17055
 p.iva 01694060409
 vitalim@tin.it


ESTRATTO RUE tav 1.b scala 1:5000
 DISCIPLINA DEL TERRITORIO URBANO E RURALE

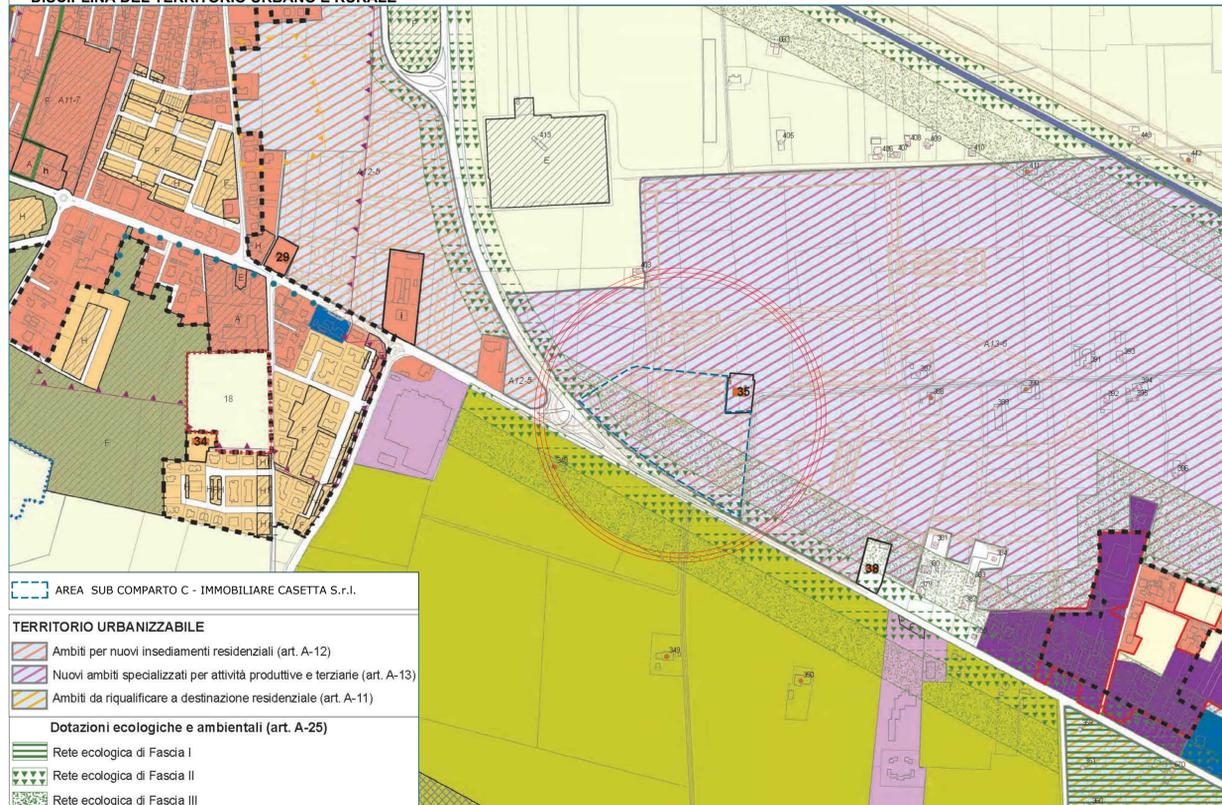

ESTRATTO RUE tav 2.b scala 1:5000
 LIMITAZIONI DELLE ATTIVITA' DI TRASFORMAZIONE E D'USO DEL TERRITORIO

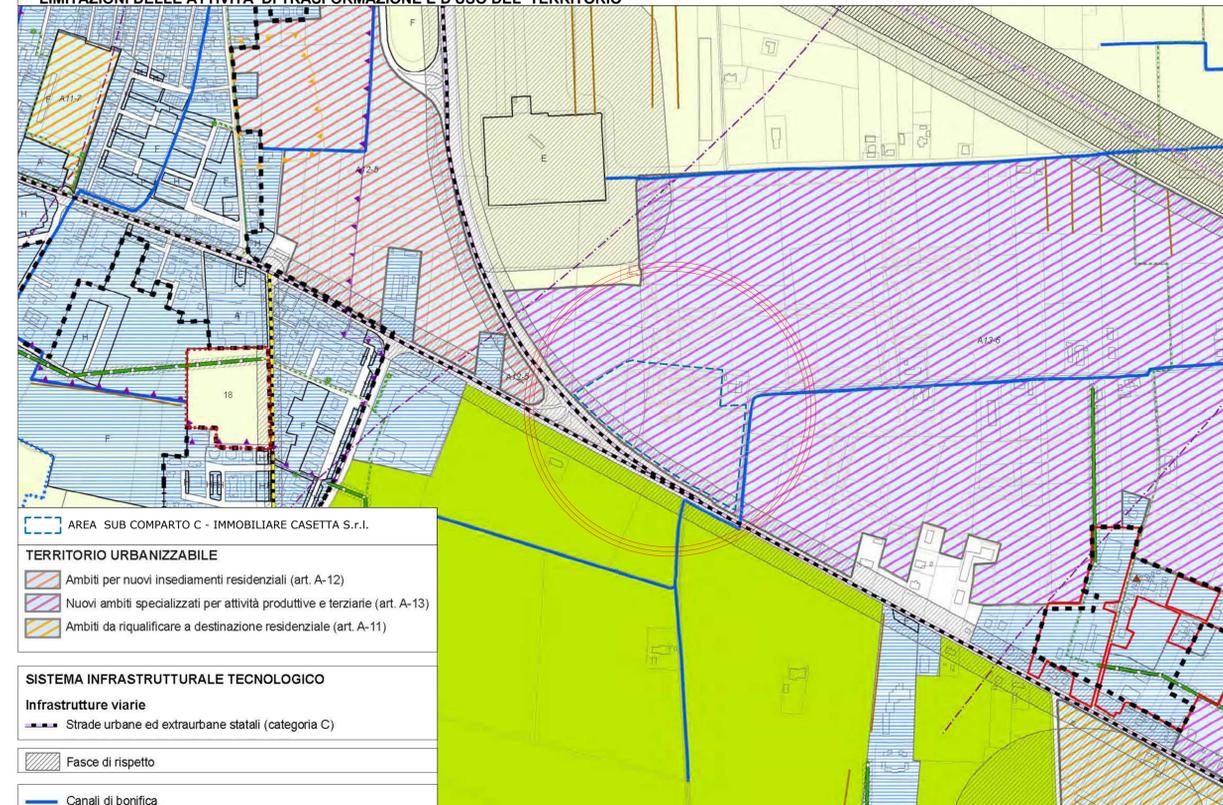

ESTRATTO CATASTALE - COMUNE DI FORLIMPOPOLI scala 1:2000

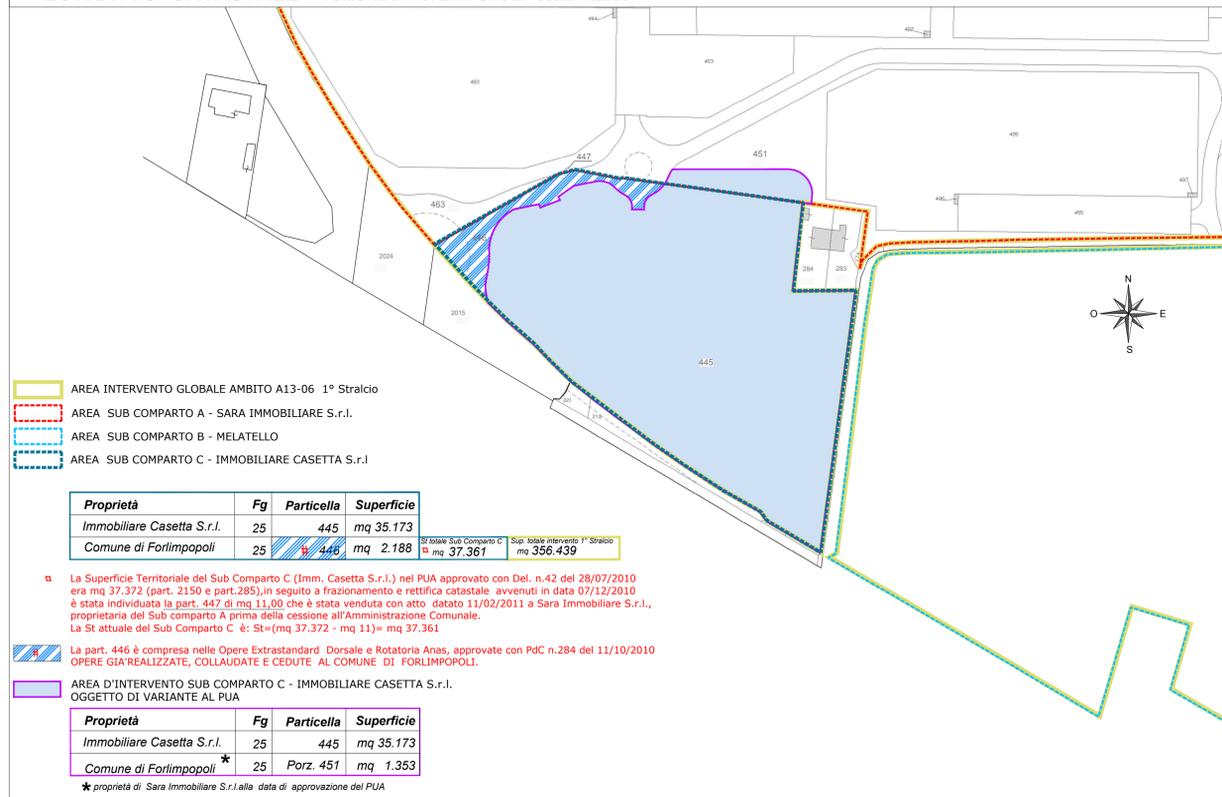

ESTRATTO POC Tav P01 scala 1:5000
 ADOZIONE DI VARIANTE AL PIANO OPERATIVO COMUNALE

