

Oggetto: RICHIESTA DI VARIANTE AL PUA COMPARTO PRODUTTIVO MELATELLO AMBITO A13-06 1°STRALCIO - SUB COMPARTO C

PUA approvato con Delibera del C.C. n.41 del 22.05.2009 e successive modifiche ed integrazioni con Delibere del C.C. n. 42-43 del 28.07.2010
 VARIANTE adottata con Delibera del C.C. n. 60 del 20.10.2015

Proprietà e Committente: IMMOBILIARE CASETTA s.r.l.
 con sede a Forlì
 Via Ravennana n.38
 p.iva 03641900406

Titolo della tavola: FOGNE NERE
scala: 1:500
14-V/s

Parere favorevole HERA S.p.A. prot.n. 0102333 del 07-09-2015
 Parere favorevole HERA S.p.A. prot.n. 0150522 del 22-12-2015

- revisione 01
luglio 2015
- revisione 02
settembre 2015
- revisione 03
aprile 2016
- revisione 03

Progettista: maurizio vitali architetto
 viale Matteotti 75 - 47122 Forlì
 tel 0543/24420 fax 0543/376542
 c.f. VTL MRZ 57L05 D705S
 p.iva 01694060409
 vitalim@un.it


LEGENDA

- Area intervento 1° STRALCIO
- Area Sub Comparto C Immobiliare Casetta S.r.l.
- Superficie fondiaria lotti C1a e C1b



+28.05
+27.40 quote altimetriche di progetto
+27.40 quote altimetriche di stato attuale

RETE FOGNATURA NERA		progetto
FOGNATURA	—	RETE FOGNATURA NERA OPERE EXTRA STANDARD CON Pdc 284 del 11-10-2010
LINEE	—	TUBI IN PVC Ø 250 serie SN8
	- - - -	ALLACCI AI LOTTI TUBI IN PVC Ø 160 serie SN8
POZZETTI		DI ISPEZIONE



INQUADRAMENTO GENERALE COLLEGAMENTO RETE FOGNATURA NERA SUB COMPARTO C ALLA DORSALE (lavori realizzati con Permesso di Costruire n.284 del 11-10-2010)
 scala 1:5000

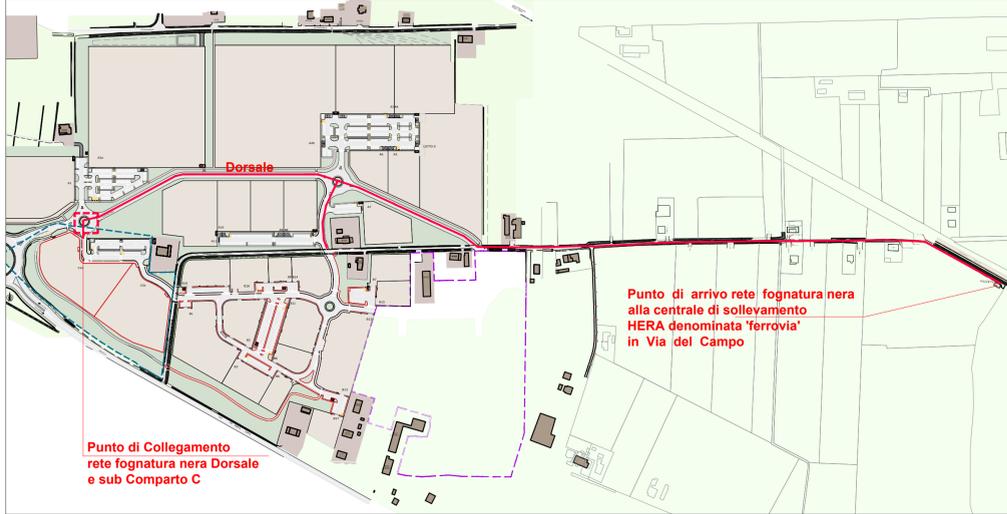

PROFILI FOGNATURA NERA SEZIONE LONGITUDINALE P31 - P3

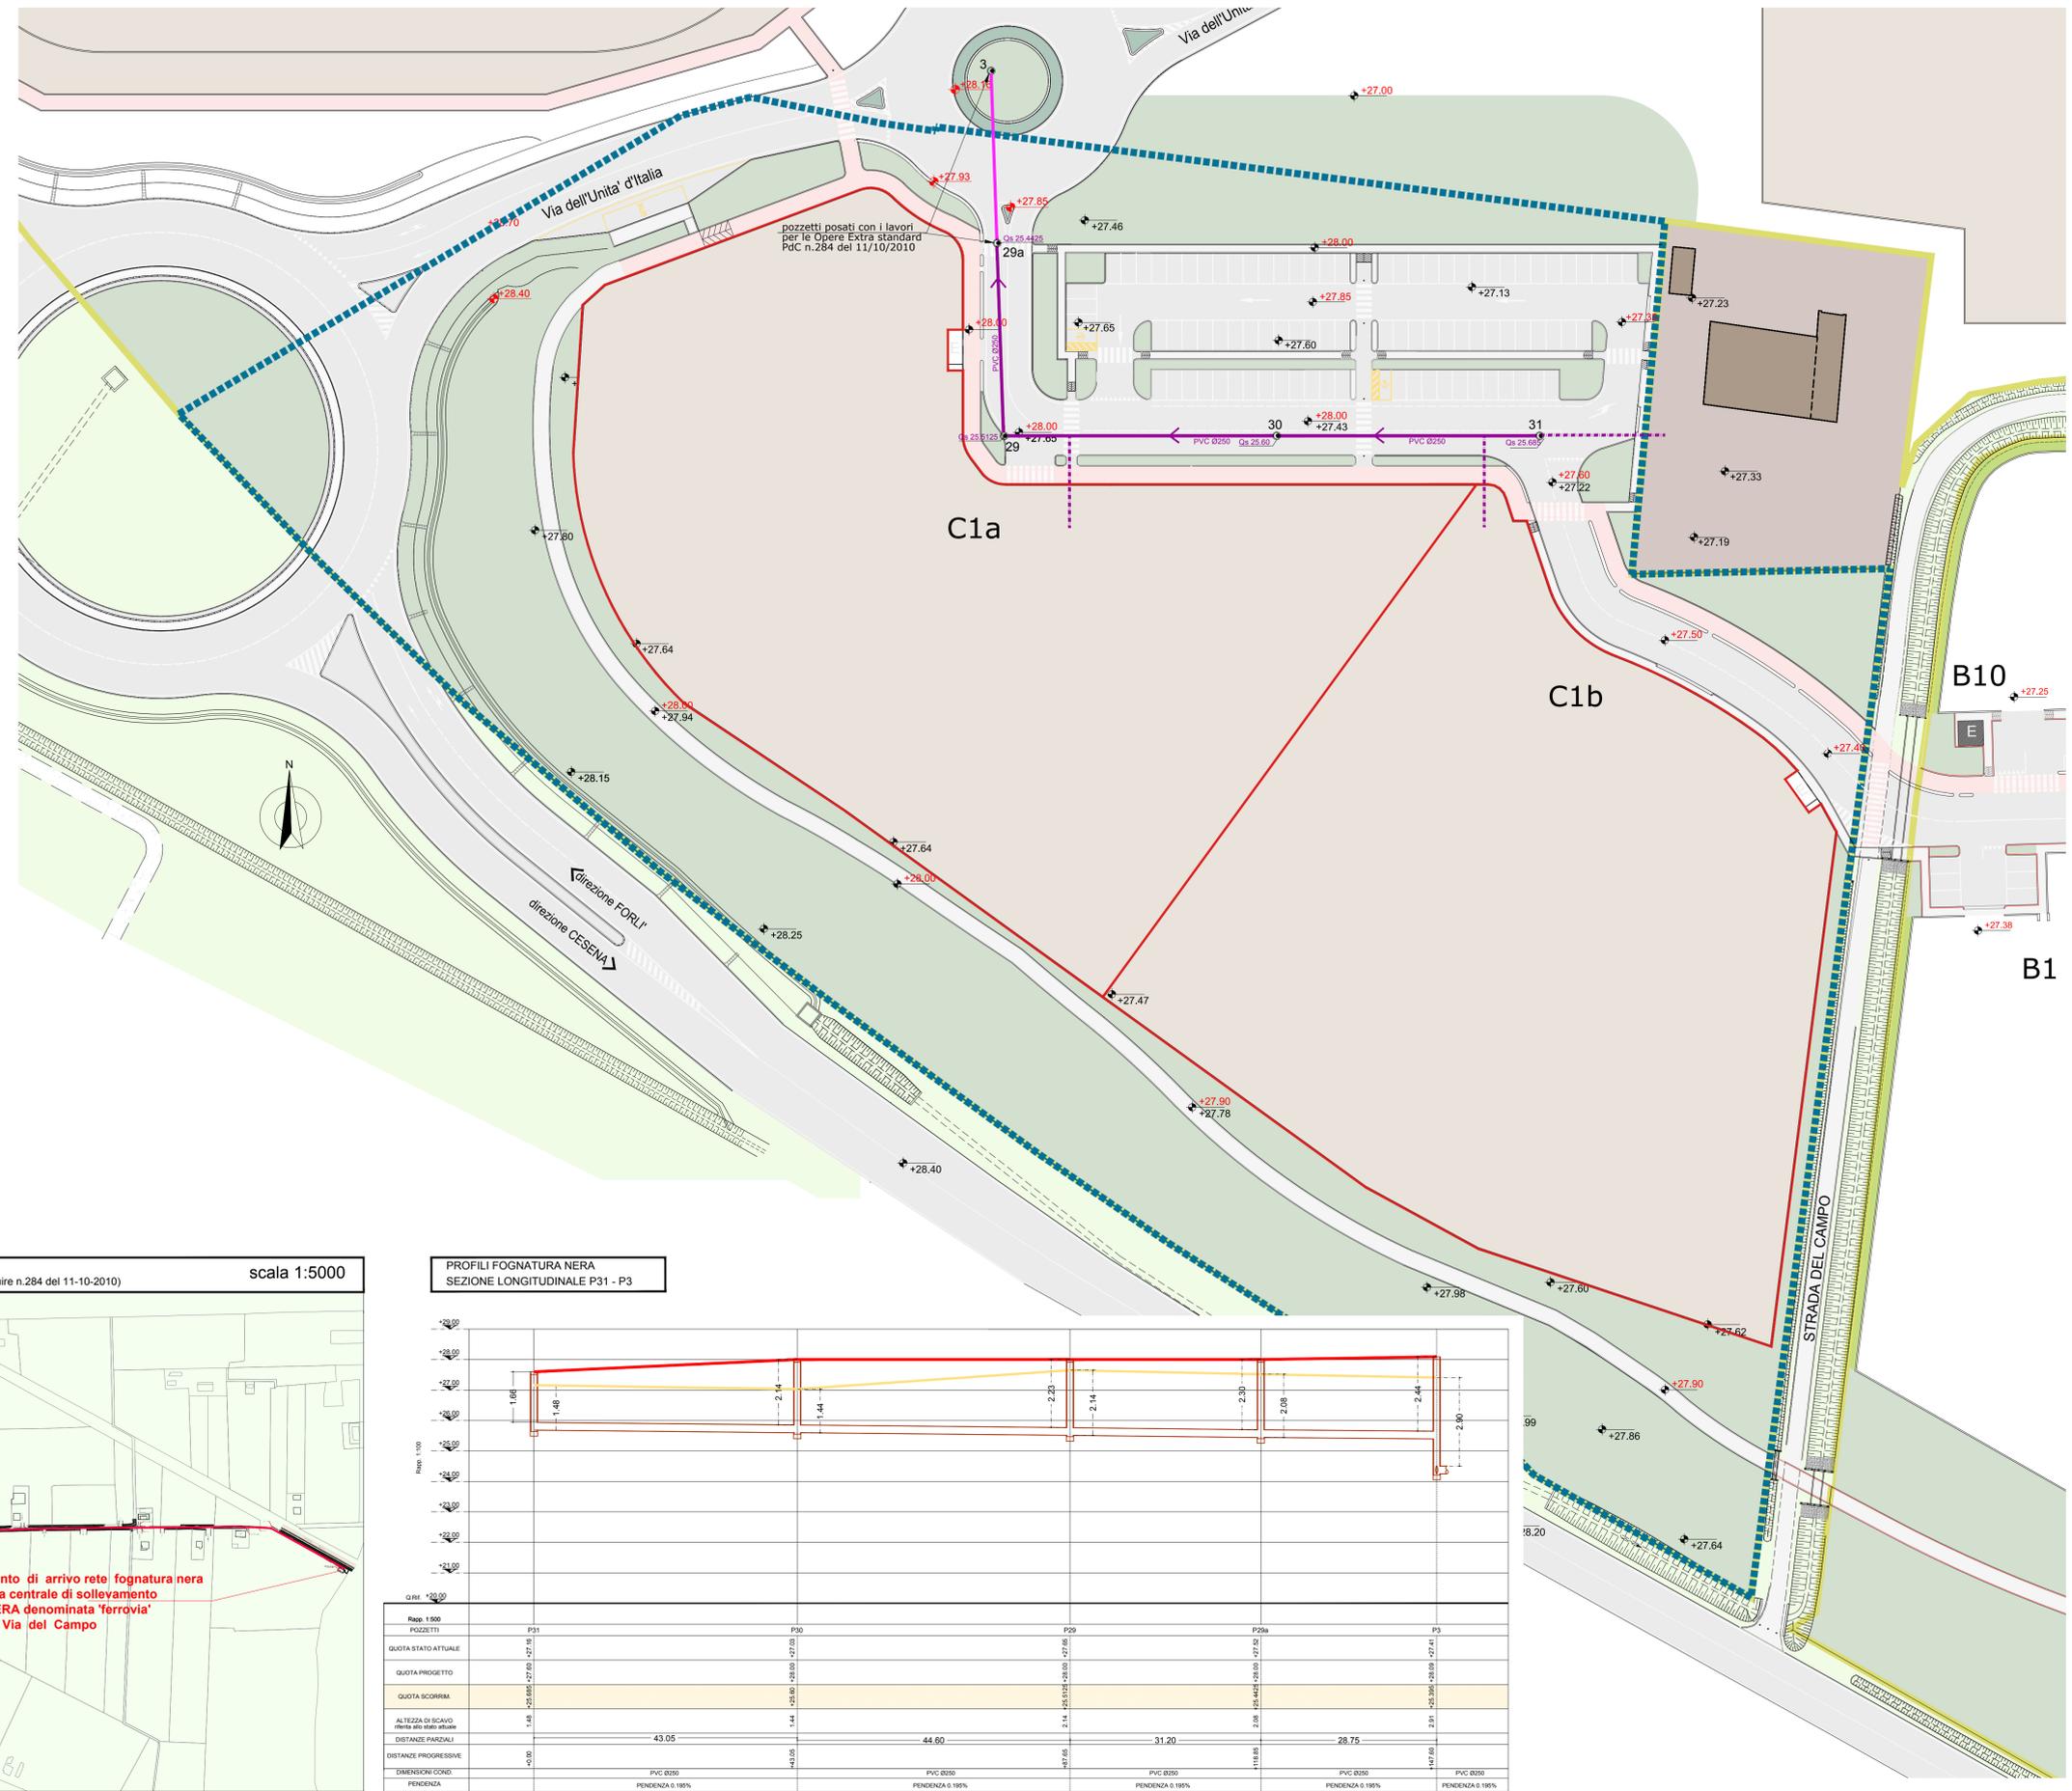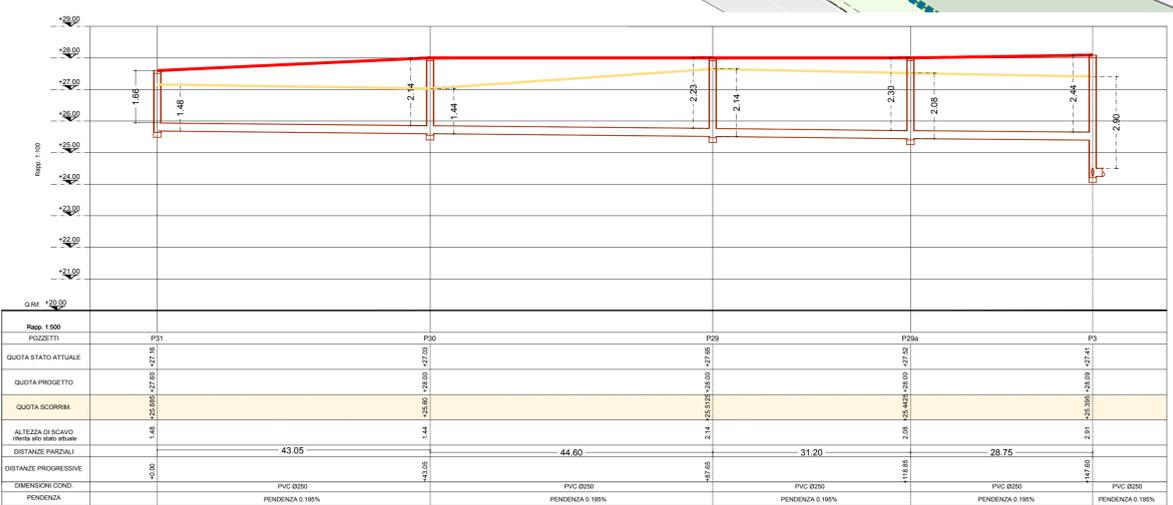

PARTICOLARI POSA TUBAZIONI scala 1:20

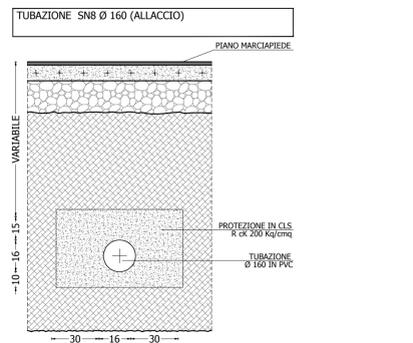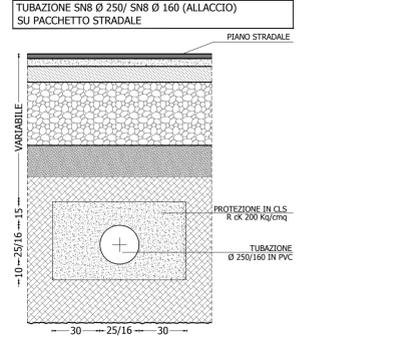

PARTICOLARI POZZETTI scala 1:20

