


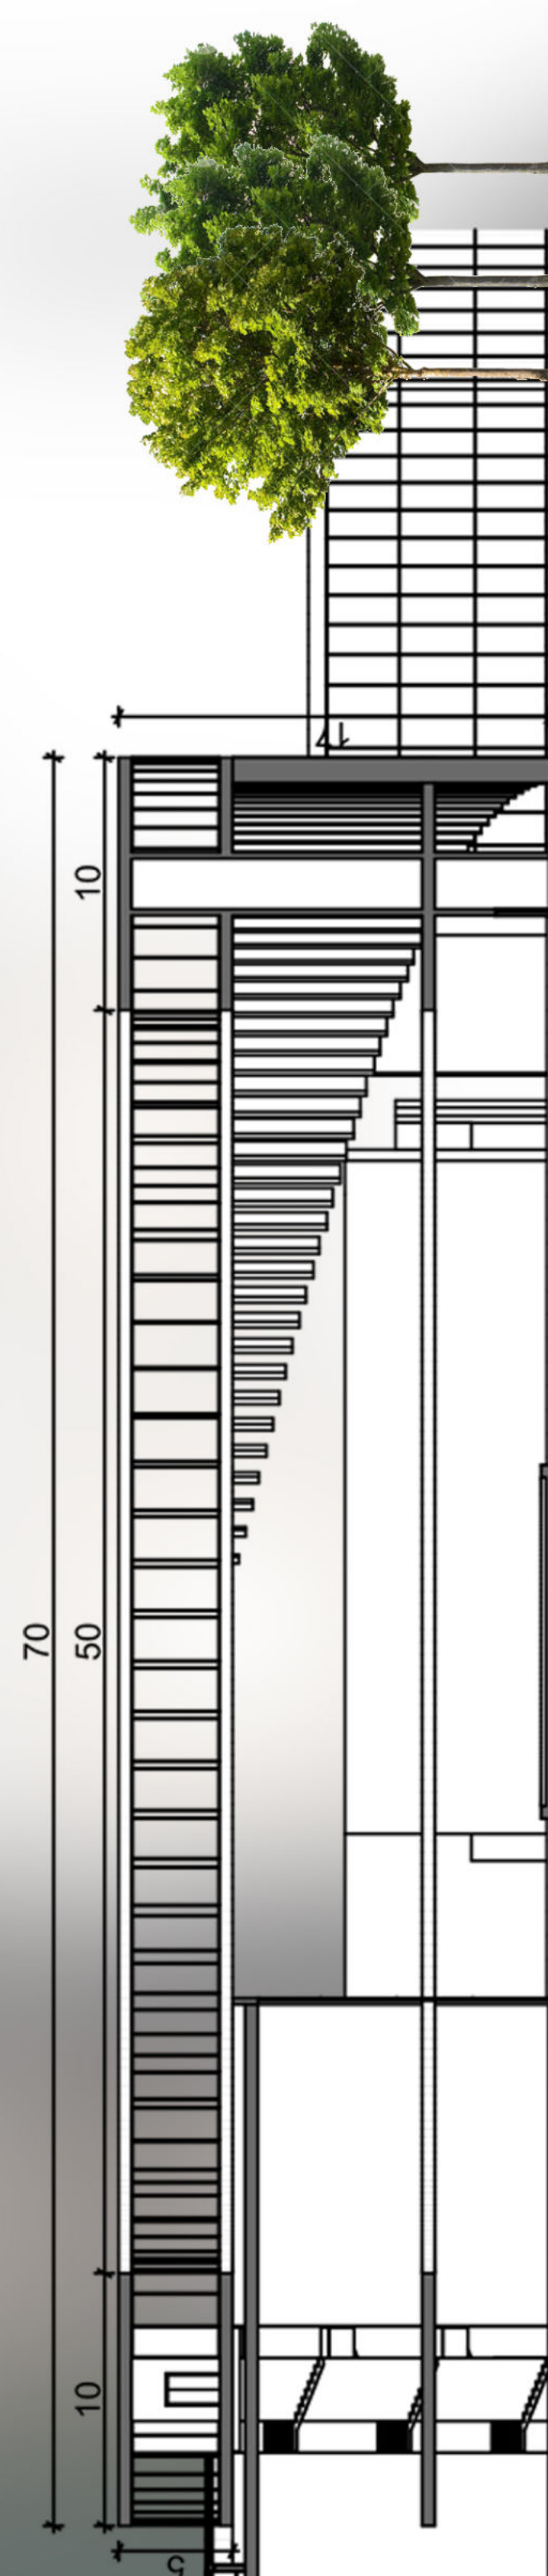
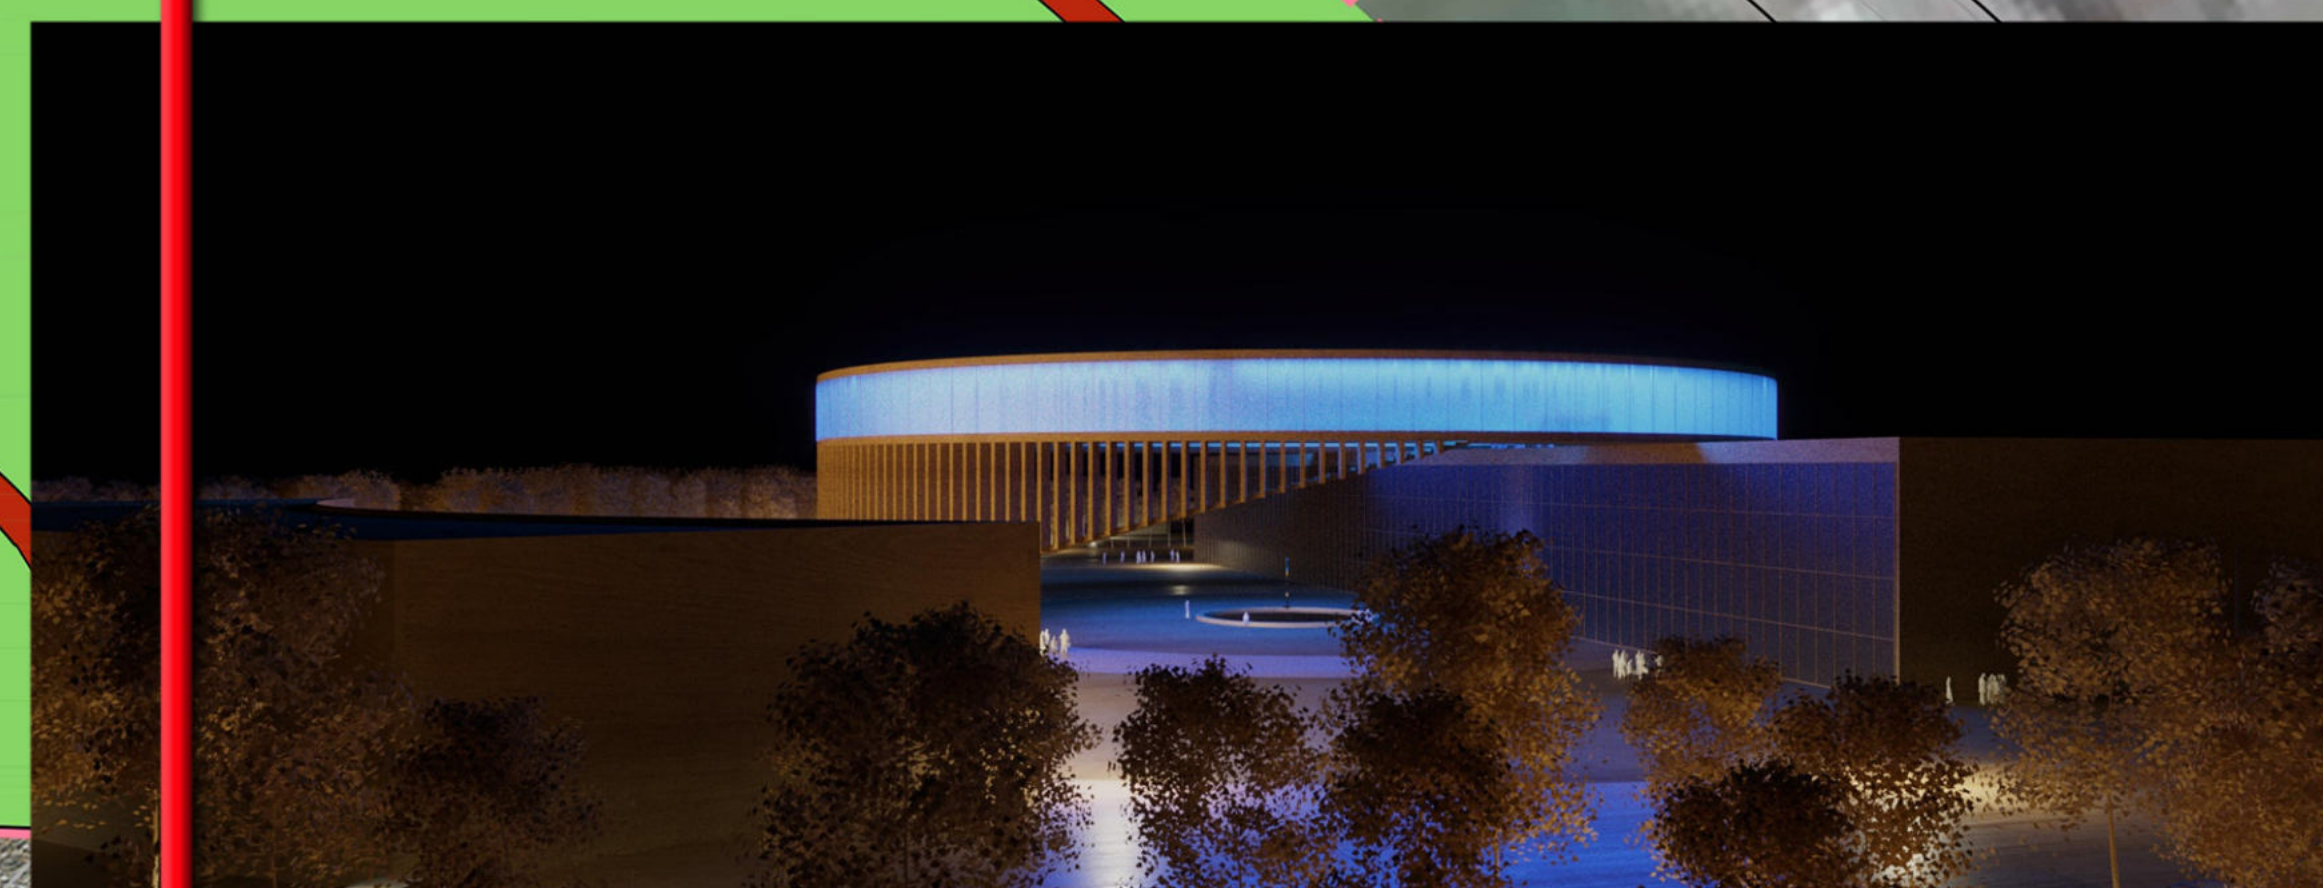
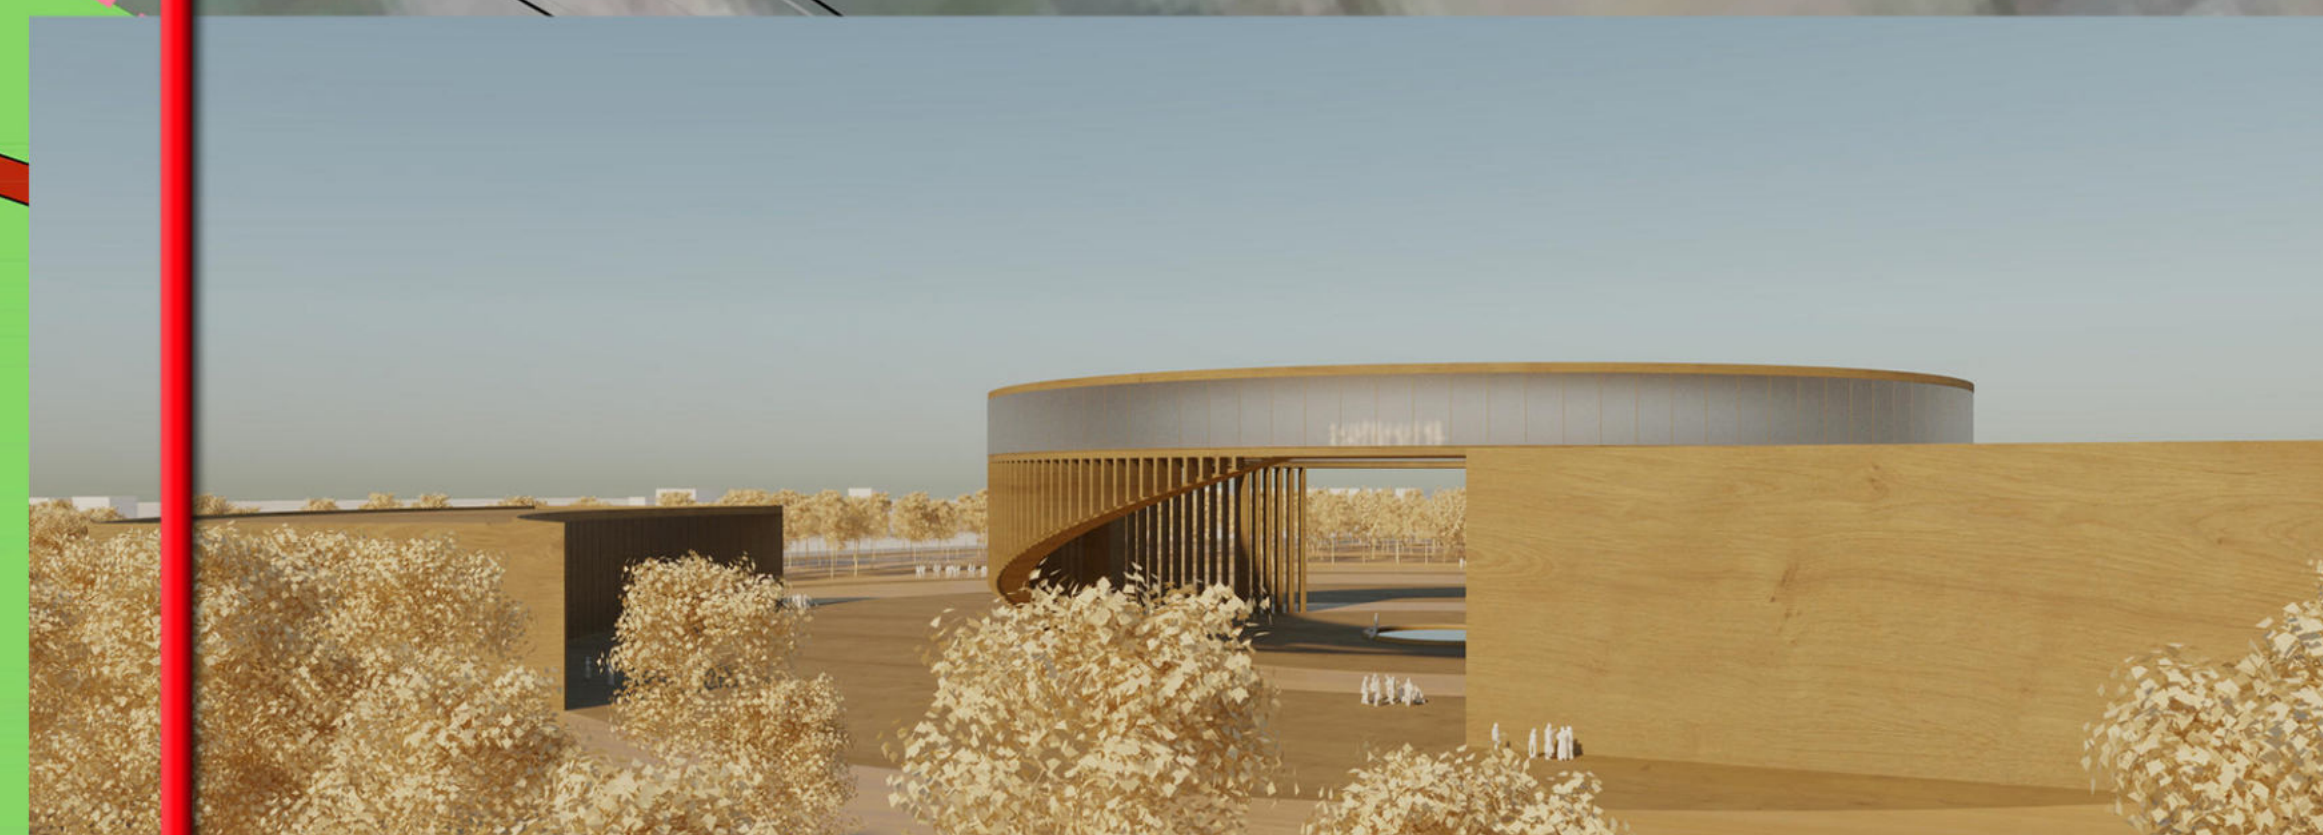


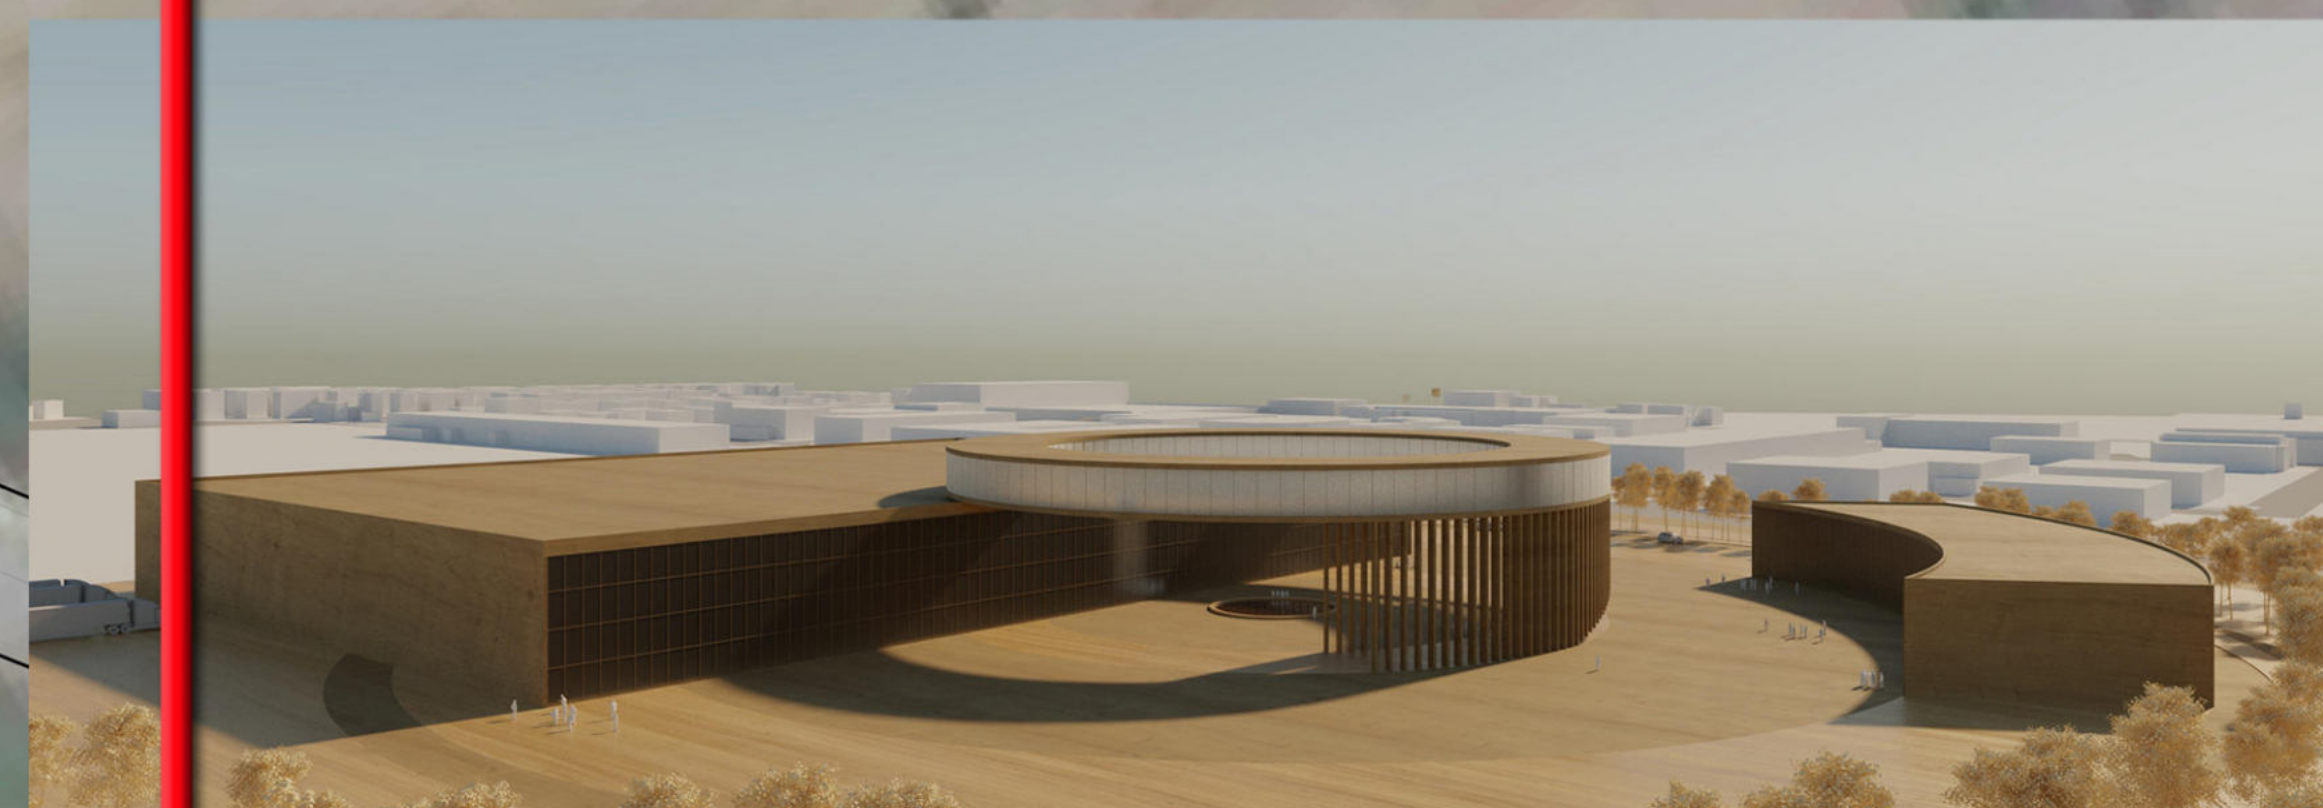

sezione CC

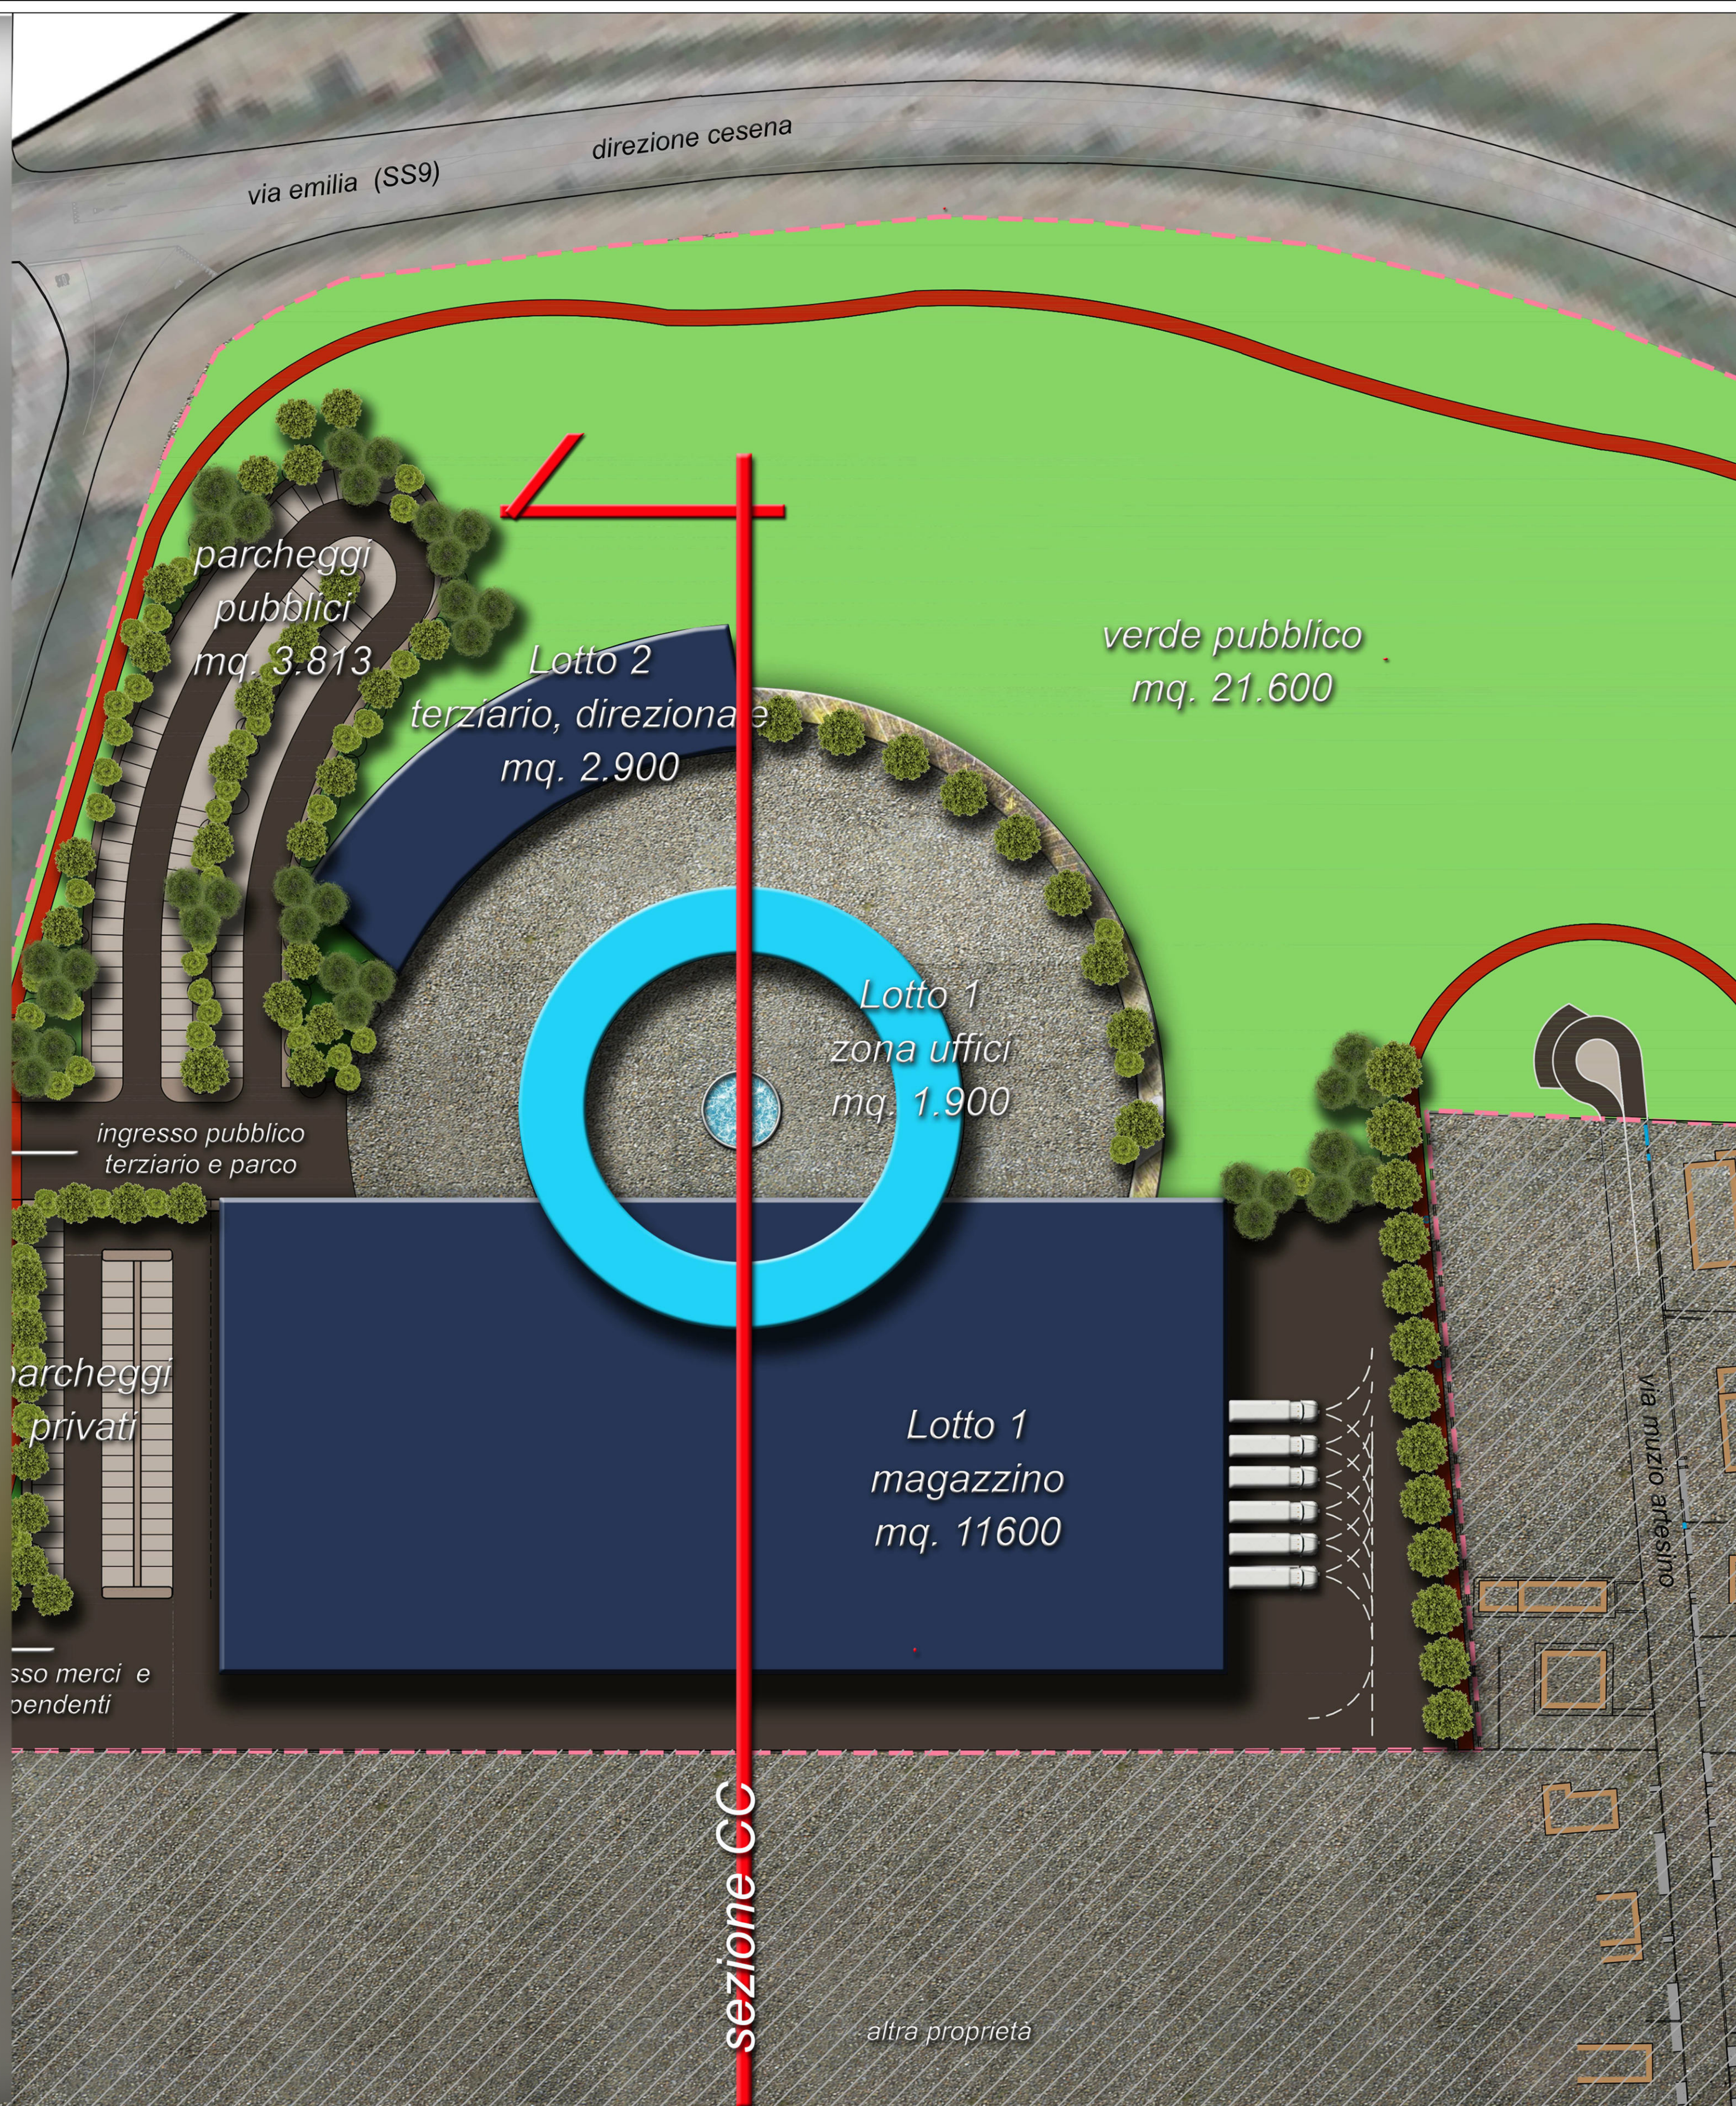

Comune di Forlimpopoli

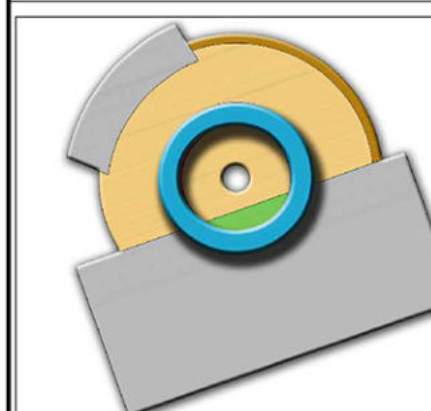

Accordo Operativo per Ambito Insediativo A11-18, con destinazione Logistica e Terziario_direzionale_commerciale, posto su Via Amendola (comparto Ex Sfir).

Via Amendola
(fg. 12 particelle 33,81, 106, 107, 108, 109, 449, 452, 2324)

TAV.10

Schemi Tipologici
(render progettuali)

scala 1:500

Data: 16 maggio 2019

Rif. Accordo Operativo

Arch. Silvia Mazza

via cesare battisti 13
47034 forlimpopoli (FC)
archsilviamazza@libero.it
347 3175136

proprietà
Bernardi Immobiliare
via maestri del lavoro n. 100
p.iva 03900670401

progetto:
Arch. Silvia Mazza
MZZ SLV76H54C573K

render di studio