COMUNE DI FORLIMPOPOLI

Oggetto: COMMISSIONE TECNICA DI VIGILANZA
SUI LOCALI DI PUBBLICO SPETTACOLO

Attività: LOCALE AD USO TRATTENIMENTO IN GENERE
A CARATTERE PRIVATO CON CAPIENZA FINO
A 200 PERSONE O SUPERFICIE LORDA > 200 MQ

Ubicazione: Via dell'Artigiano n. 3/5
47034 - FORLIMPOPOLI (FC)

Proprietario: BERTA E RITA DI B. B. & C. SNC

Gestore attività: ASSOCIAZIONE TELEFONO AZZURRO ROSA ONLUS

Sede legale: Via San Zeno n. 174
25123 - Brescia (BS)

Data: Aprile 2019

Il Tecnico Qualificato:


Dott. Ing. Fiumana Enzo

STUDIO TECNICO

Dott. Ing. FIUMANA ENZO

Via Cattolica n. 116 - 47522 Cesena (FC)

Tel. / fax. 0547 / 330440 e-mail info@enzofiu.it

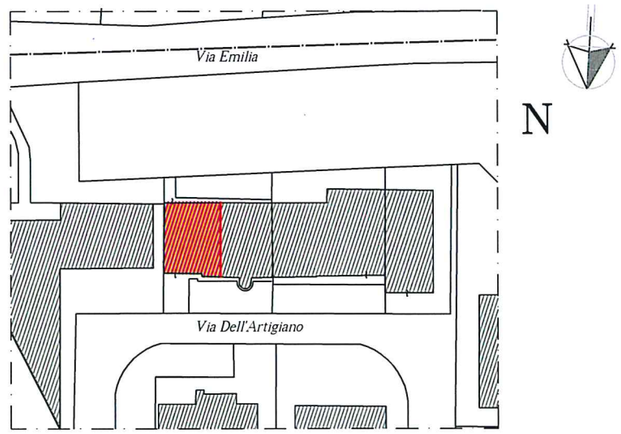

PLANIMETRIA

Scala 1:2000

DATI CATASTALI

Comune Forlimpopoli

Fg. 12 P.lla 384

LEGENDA	
	USCITA DI EMERGENZA ORIZZONTALE
	PANNELLO "USCITA DI SICUREZZA"
	ILLUMINAZIONE DI EMERGENZA
	PERCORSO DI FUGA
	PORTA REI
	ESTINTORE A POLVERE DA 6 KG TIPO 34A - 233BC
CO2 2 Kg	ESTINTORE A CO2 DA 2 KG TIPO 34BC
	IDRANTE UNI 45
IG	INTERRUTTORE GENERALE

PIANO TERRA
Scala 1:100

confine di proprieta'
870
905
400
Verde Pubblico
confine di proprieta'
Area Esterna privata
Mq 35,74
Porta di emergenza con maniglioni antipanico
130
225
400
525
Portone scorrevole a libro
430
Verde Pubblico
confine di proprieta'
Porta di emergenza con maniglioni antipanico
210
225
210
220
275
220
280
220
265
220
A
A
confine di proprieta'
Porta di emergenza con maniglione antipanico
290
220
120
257
33
40
E
E
E
tavolo
tavolo
tavolo
campo da calcio
1920
scivolo
AREA GIOCHI
Attivita' private culturali, sociali-ricreative, sportive
rete elastica
color pencils
2070
AREA RICREATIVA
2570
Mq 112.63
R.I. 1/7.74
R.A. 1/10.50
H 6,25 sotto nervature "copponi"
H 7,00 sotto "copponi"
Mq 393.87
R.I. 1/6.18
R.A. 1/15.69
play ground
Sezione A-A
PARETE REI 90
play ground piccoli
rete elastica
area baby
Altra proprieta'
Altra proprieta'
440
450
biliardo
Ripostiglio
Mq 2.75
Anti Bagno
Mq 2.78
Dis.
Mq 6.29
H 2,80
Anti Bagno
Mq 5.74
H 2,80
Doccia
Doccia
AREA RISTORO
Sala bar legata all'attivita' principale
H 3,00
Mq 34.04
R.i.a. 1/5,7
C.T.
Mq 6.15
H 2,80
< 105 kw
PARETI REI 90
Bagno Disabili
Mq 5.55
R.i.a. 1/3,9
IG
CO2
2 Kg
W.C.
Mq 1.30
R.i.a. 1/2,8
W.C.
Mq 1.32
R.i.a. 1/3,0
±0.10 m
610
Portone scorrevole a libro
Porta di emergenza con maniglioni antipanico
±0.00 m
A-A
confine di proprieta'
Parcheggio Privato (Asservito all'attivita') mq 104,89
confine di proprieta'
Parcheggio Pubblico