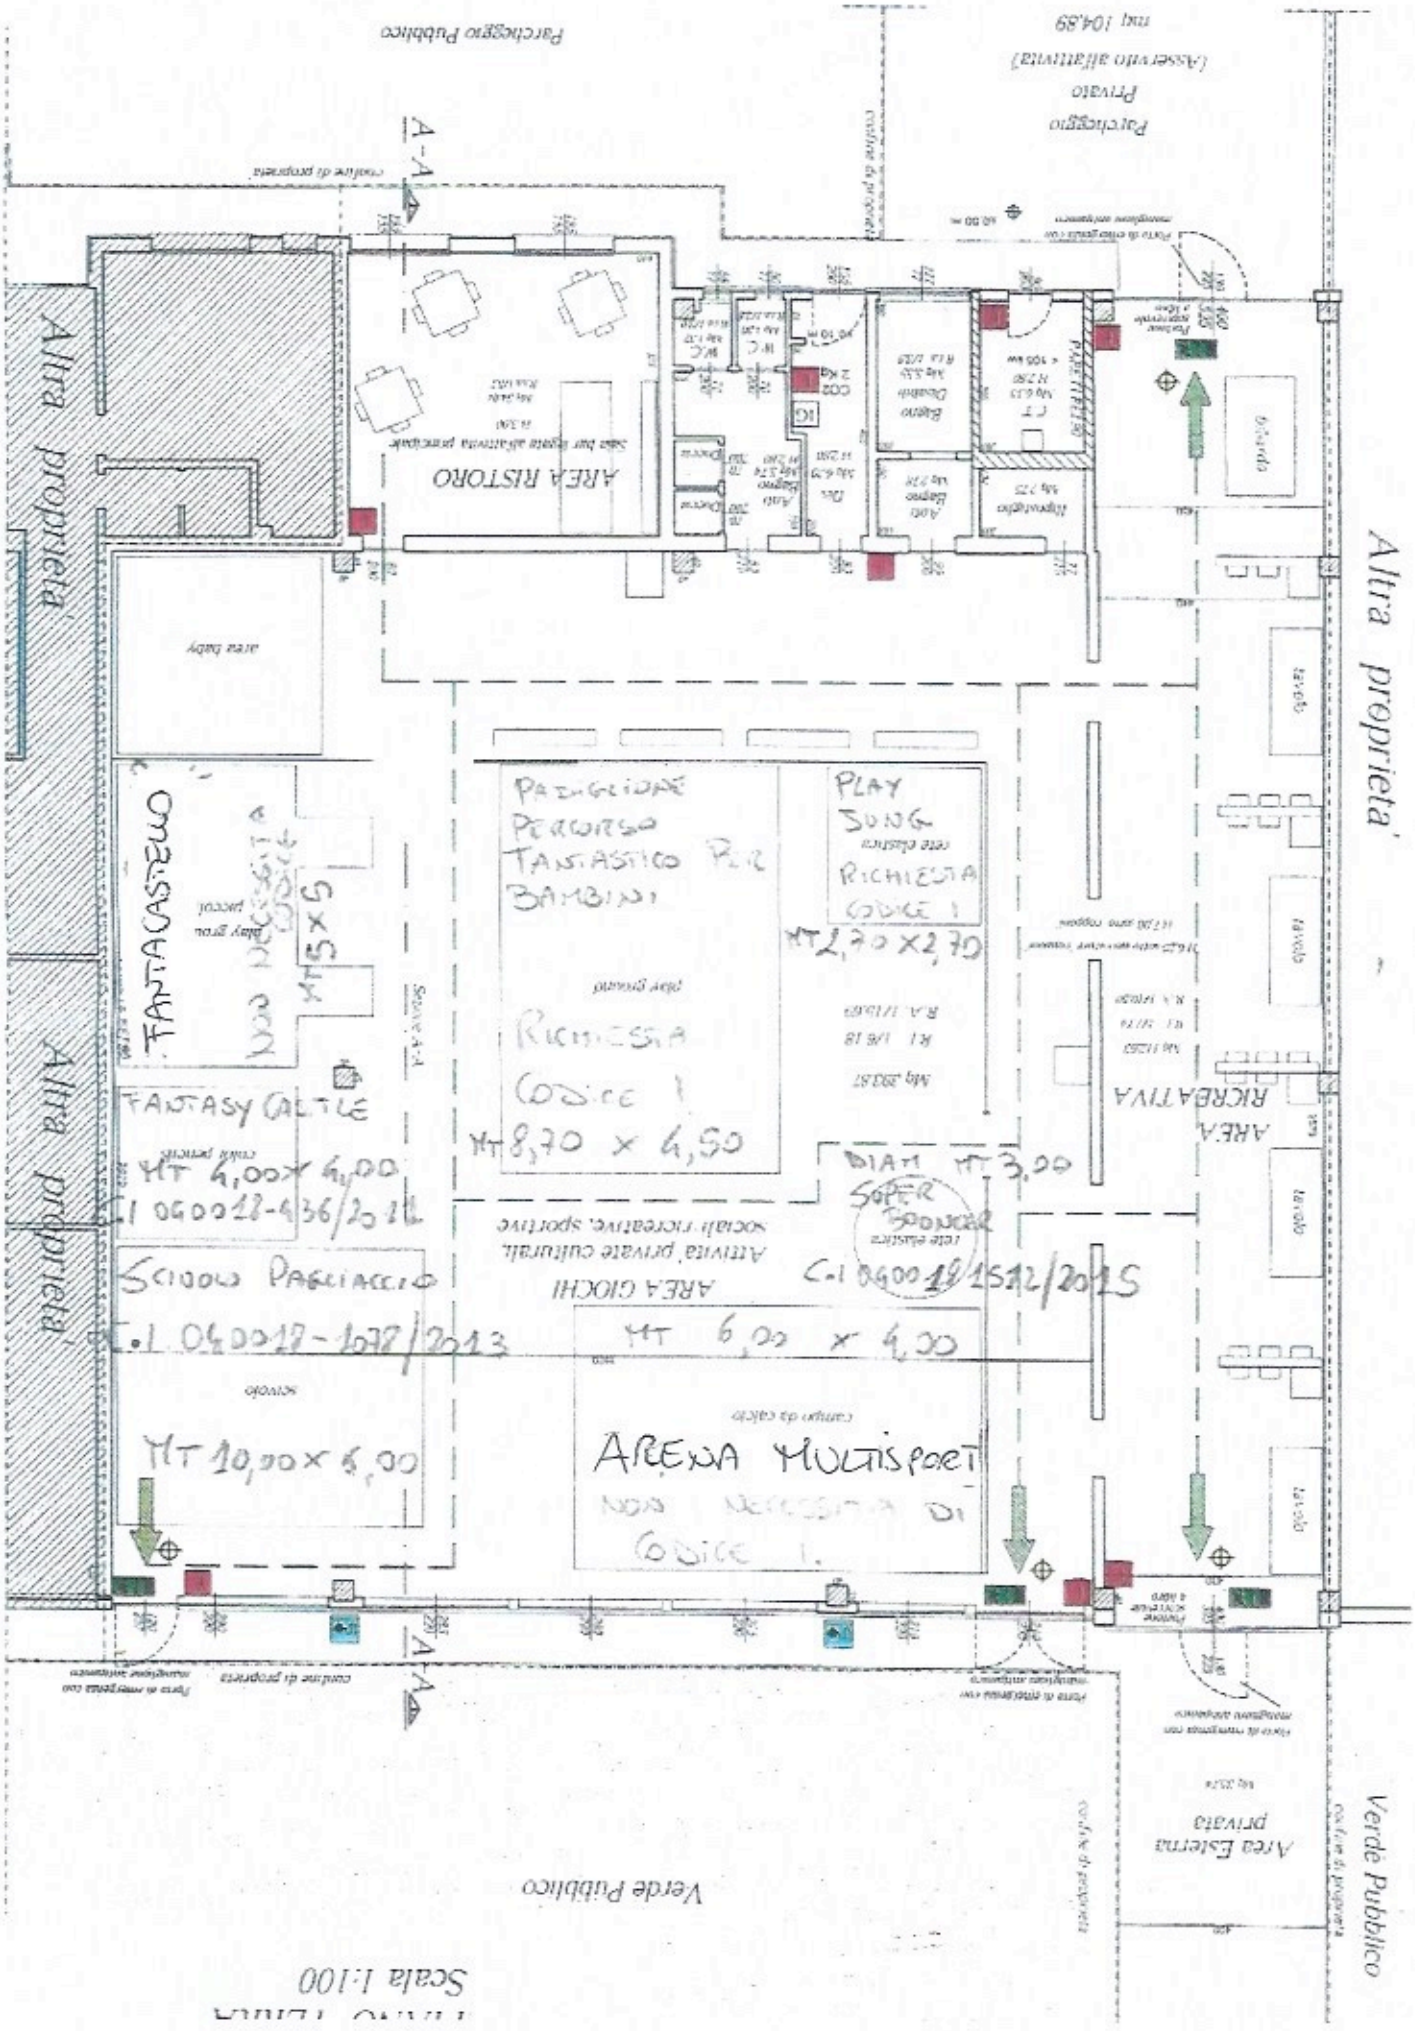
Verde Pubblico
Area Esterna
privata
Verde Pubblico
Altra proprieta'
Altra proprieta'
Altra proprieta'
Parcheggio Pubblico
Parcheggio
Privato
(Asservito all'attività)
mq 104,89
A-A
AREA RISTORO
Sala bar riservata all'attività principale
AREA RICREATIVA
PARCHEGGIO
Ingresso
Uscita
aree baby
FANTACASTELLO
MT 5 X 5
FANTASY CASTLE
MT 4,00 X 4,00
C.I. 040018-436/2016
SCIVOLO PAGLIACCIO
C.I. 040018-1078/2013
MT 10,00 X 6,00
PARAGLIDAE
PERCORSO
FANTASTICO PER
BAMBINI
RICHIESTA
CODICE 1
MT 8,70 X 4,50
PLAY
SWING
RICHIESTA
CODICE 1
MT 2,70 X 2,70
DIAM MT 3,00
SUPER
BOUNCER
C.I. 040018/1512/2015
AREA GIOCHI
Attivita' private culturali,
sociali, ricreative, sportive
MT 6,00 x 4,00
AREENA MULTISPORT
NON NECESSITA DI
CODICE 1.
Scala 1:100