



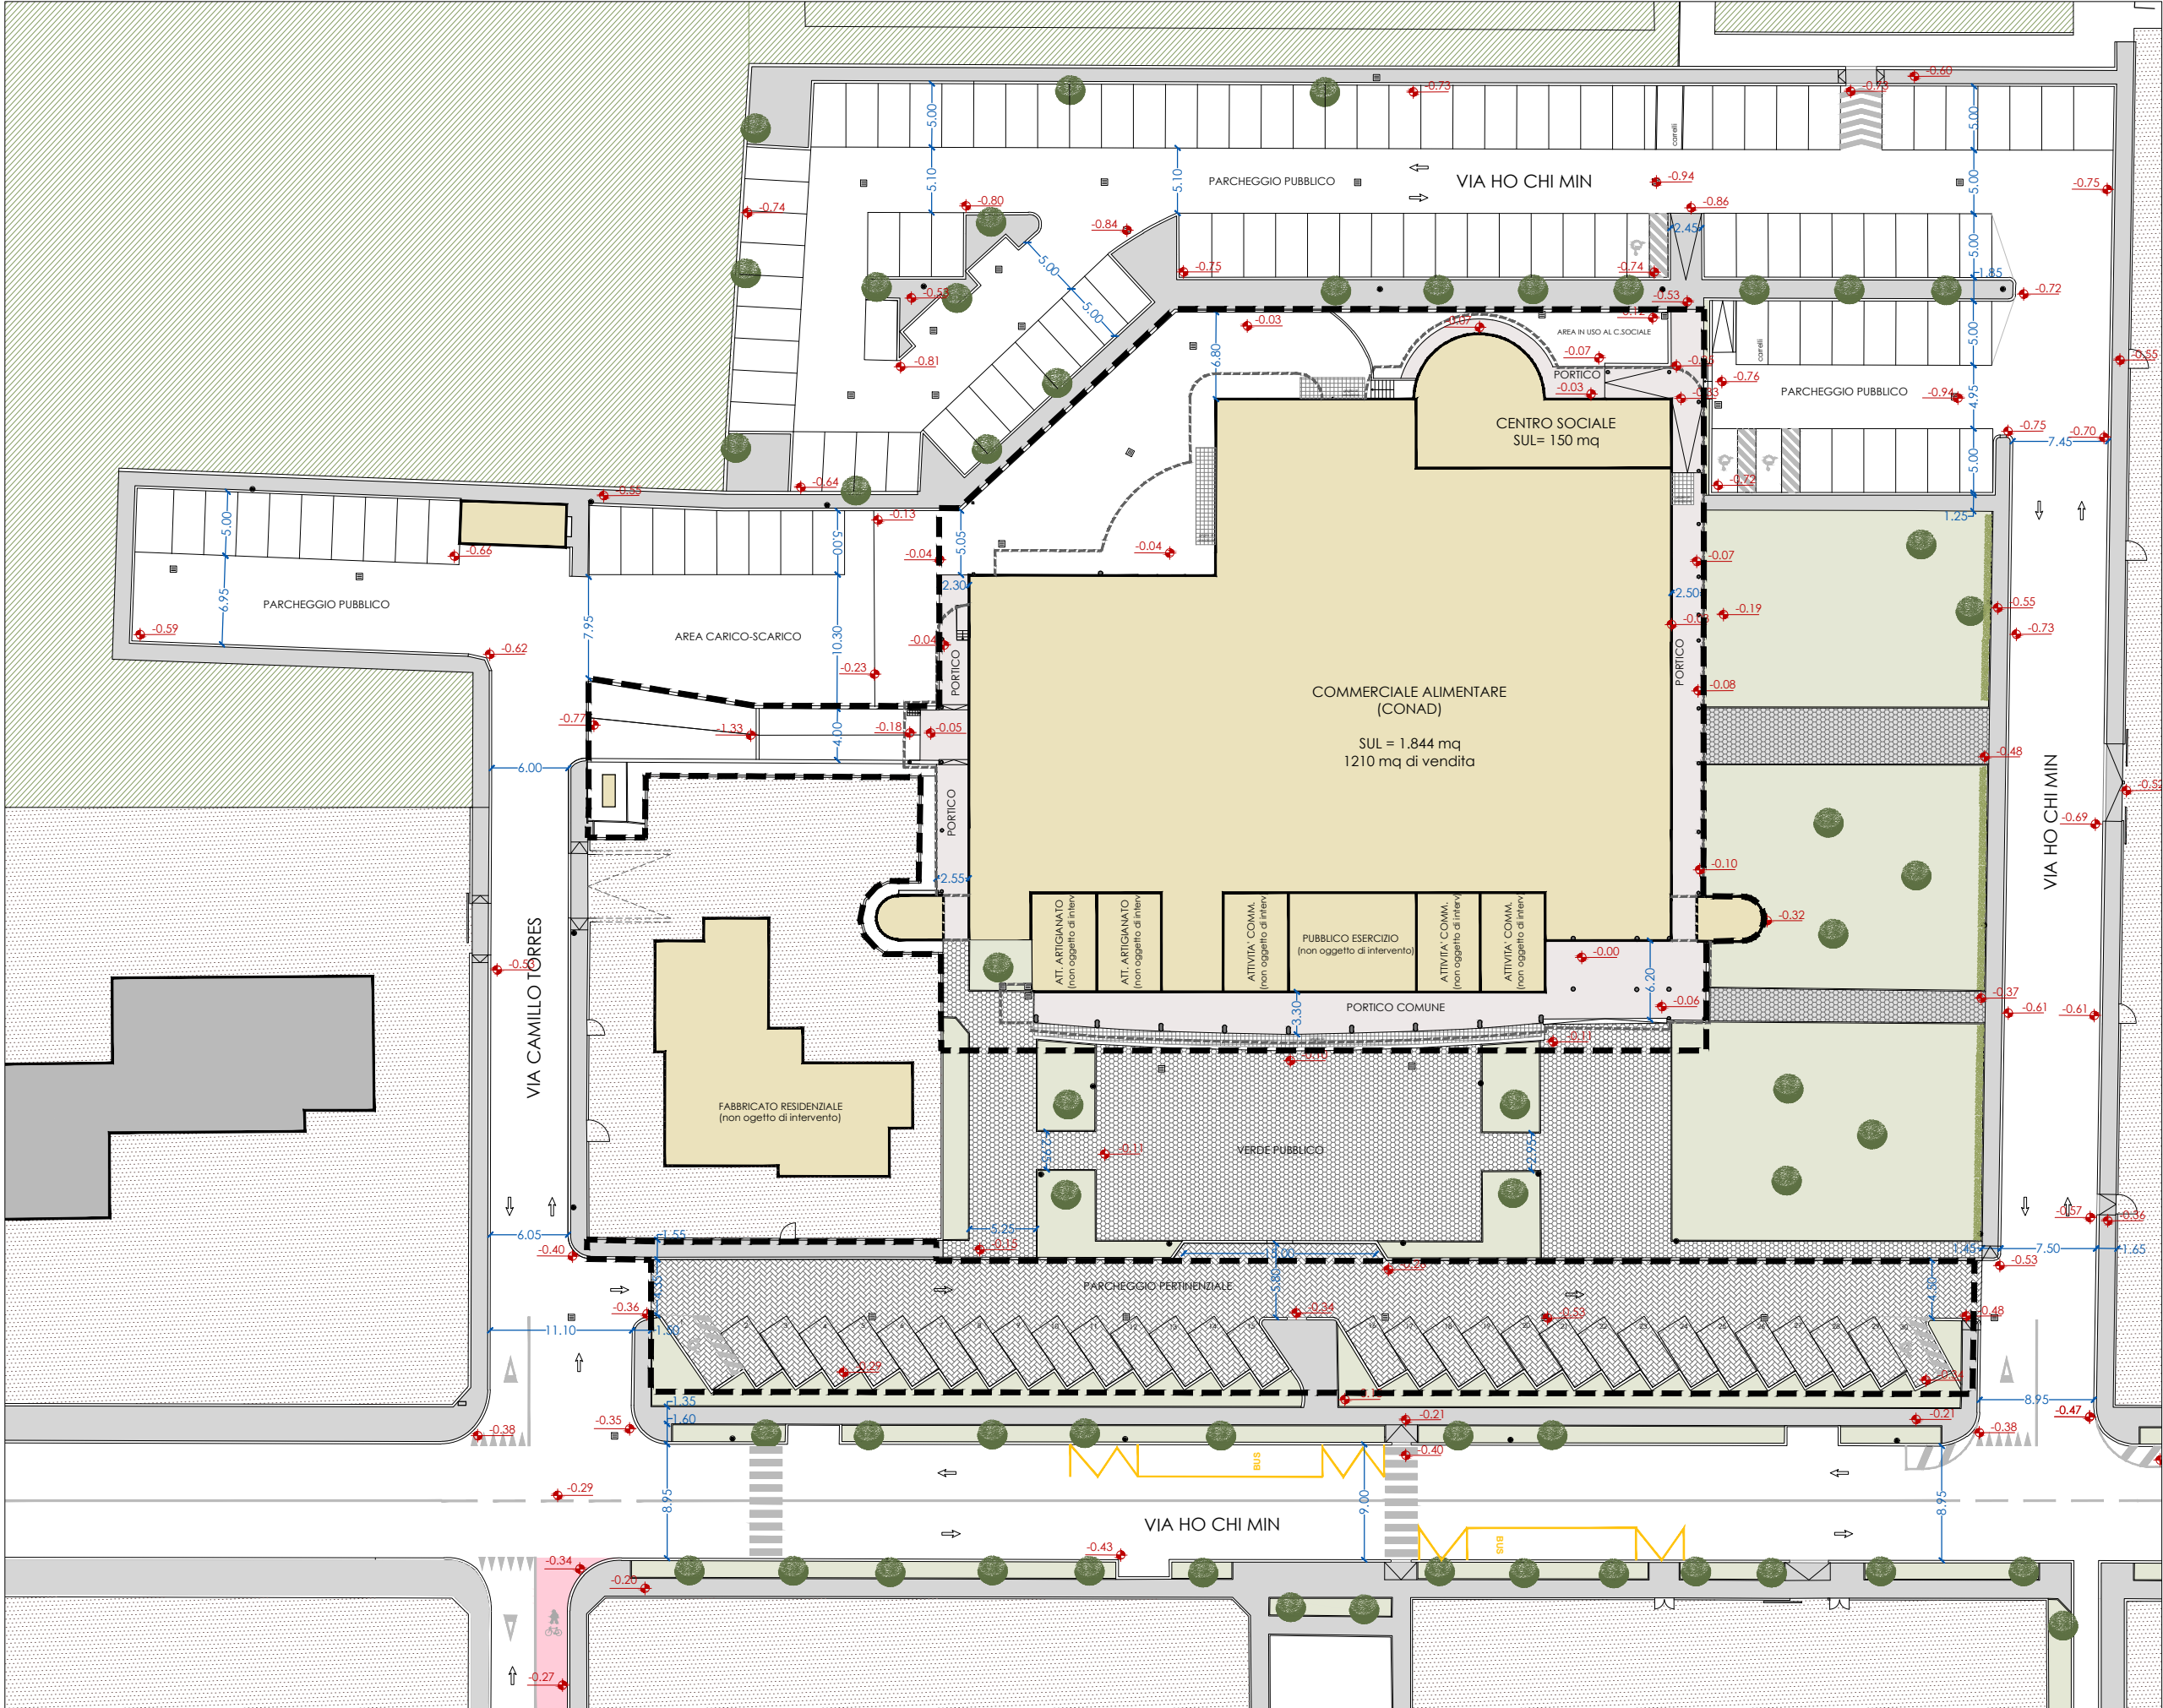


ATTACCO A TERRA: stato di fatto
scala 1:500

■■■■■ AREA PRIVATA

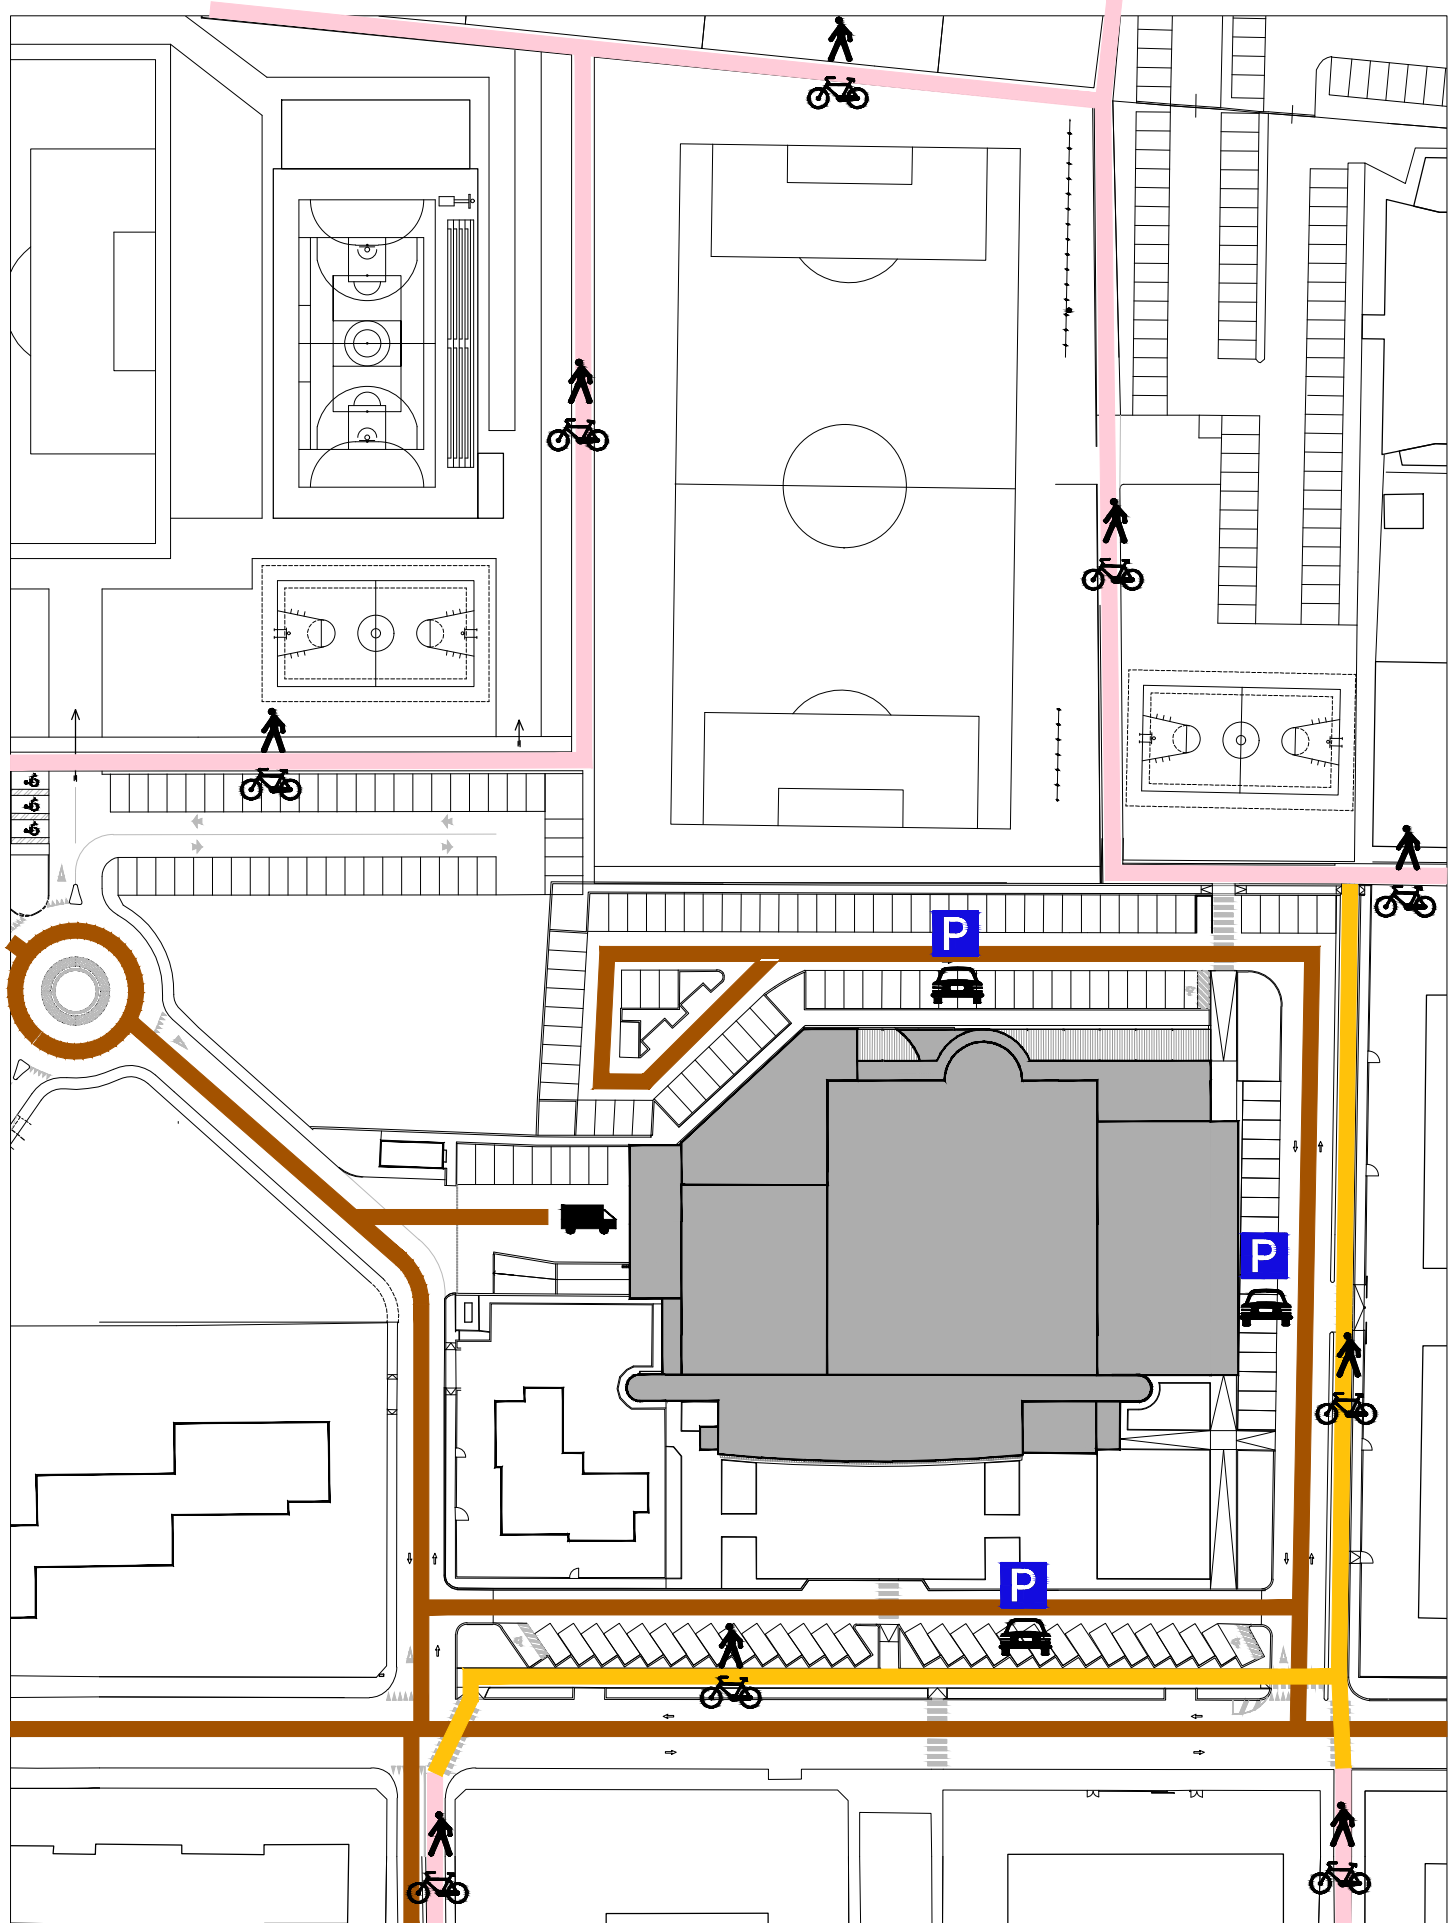

VIABILITA': progetto
scala 1:1.000

■■■■■ AREA PRIVATA

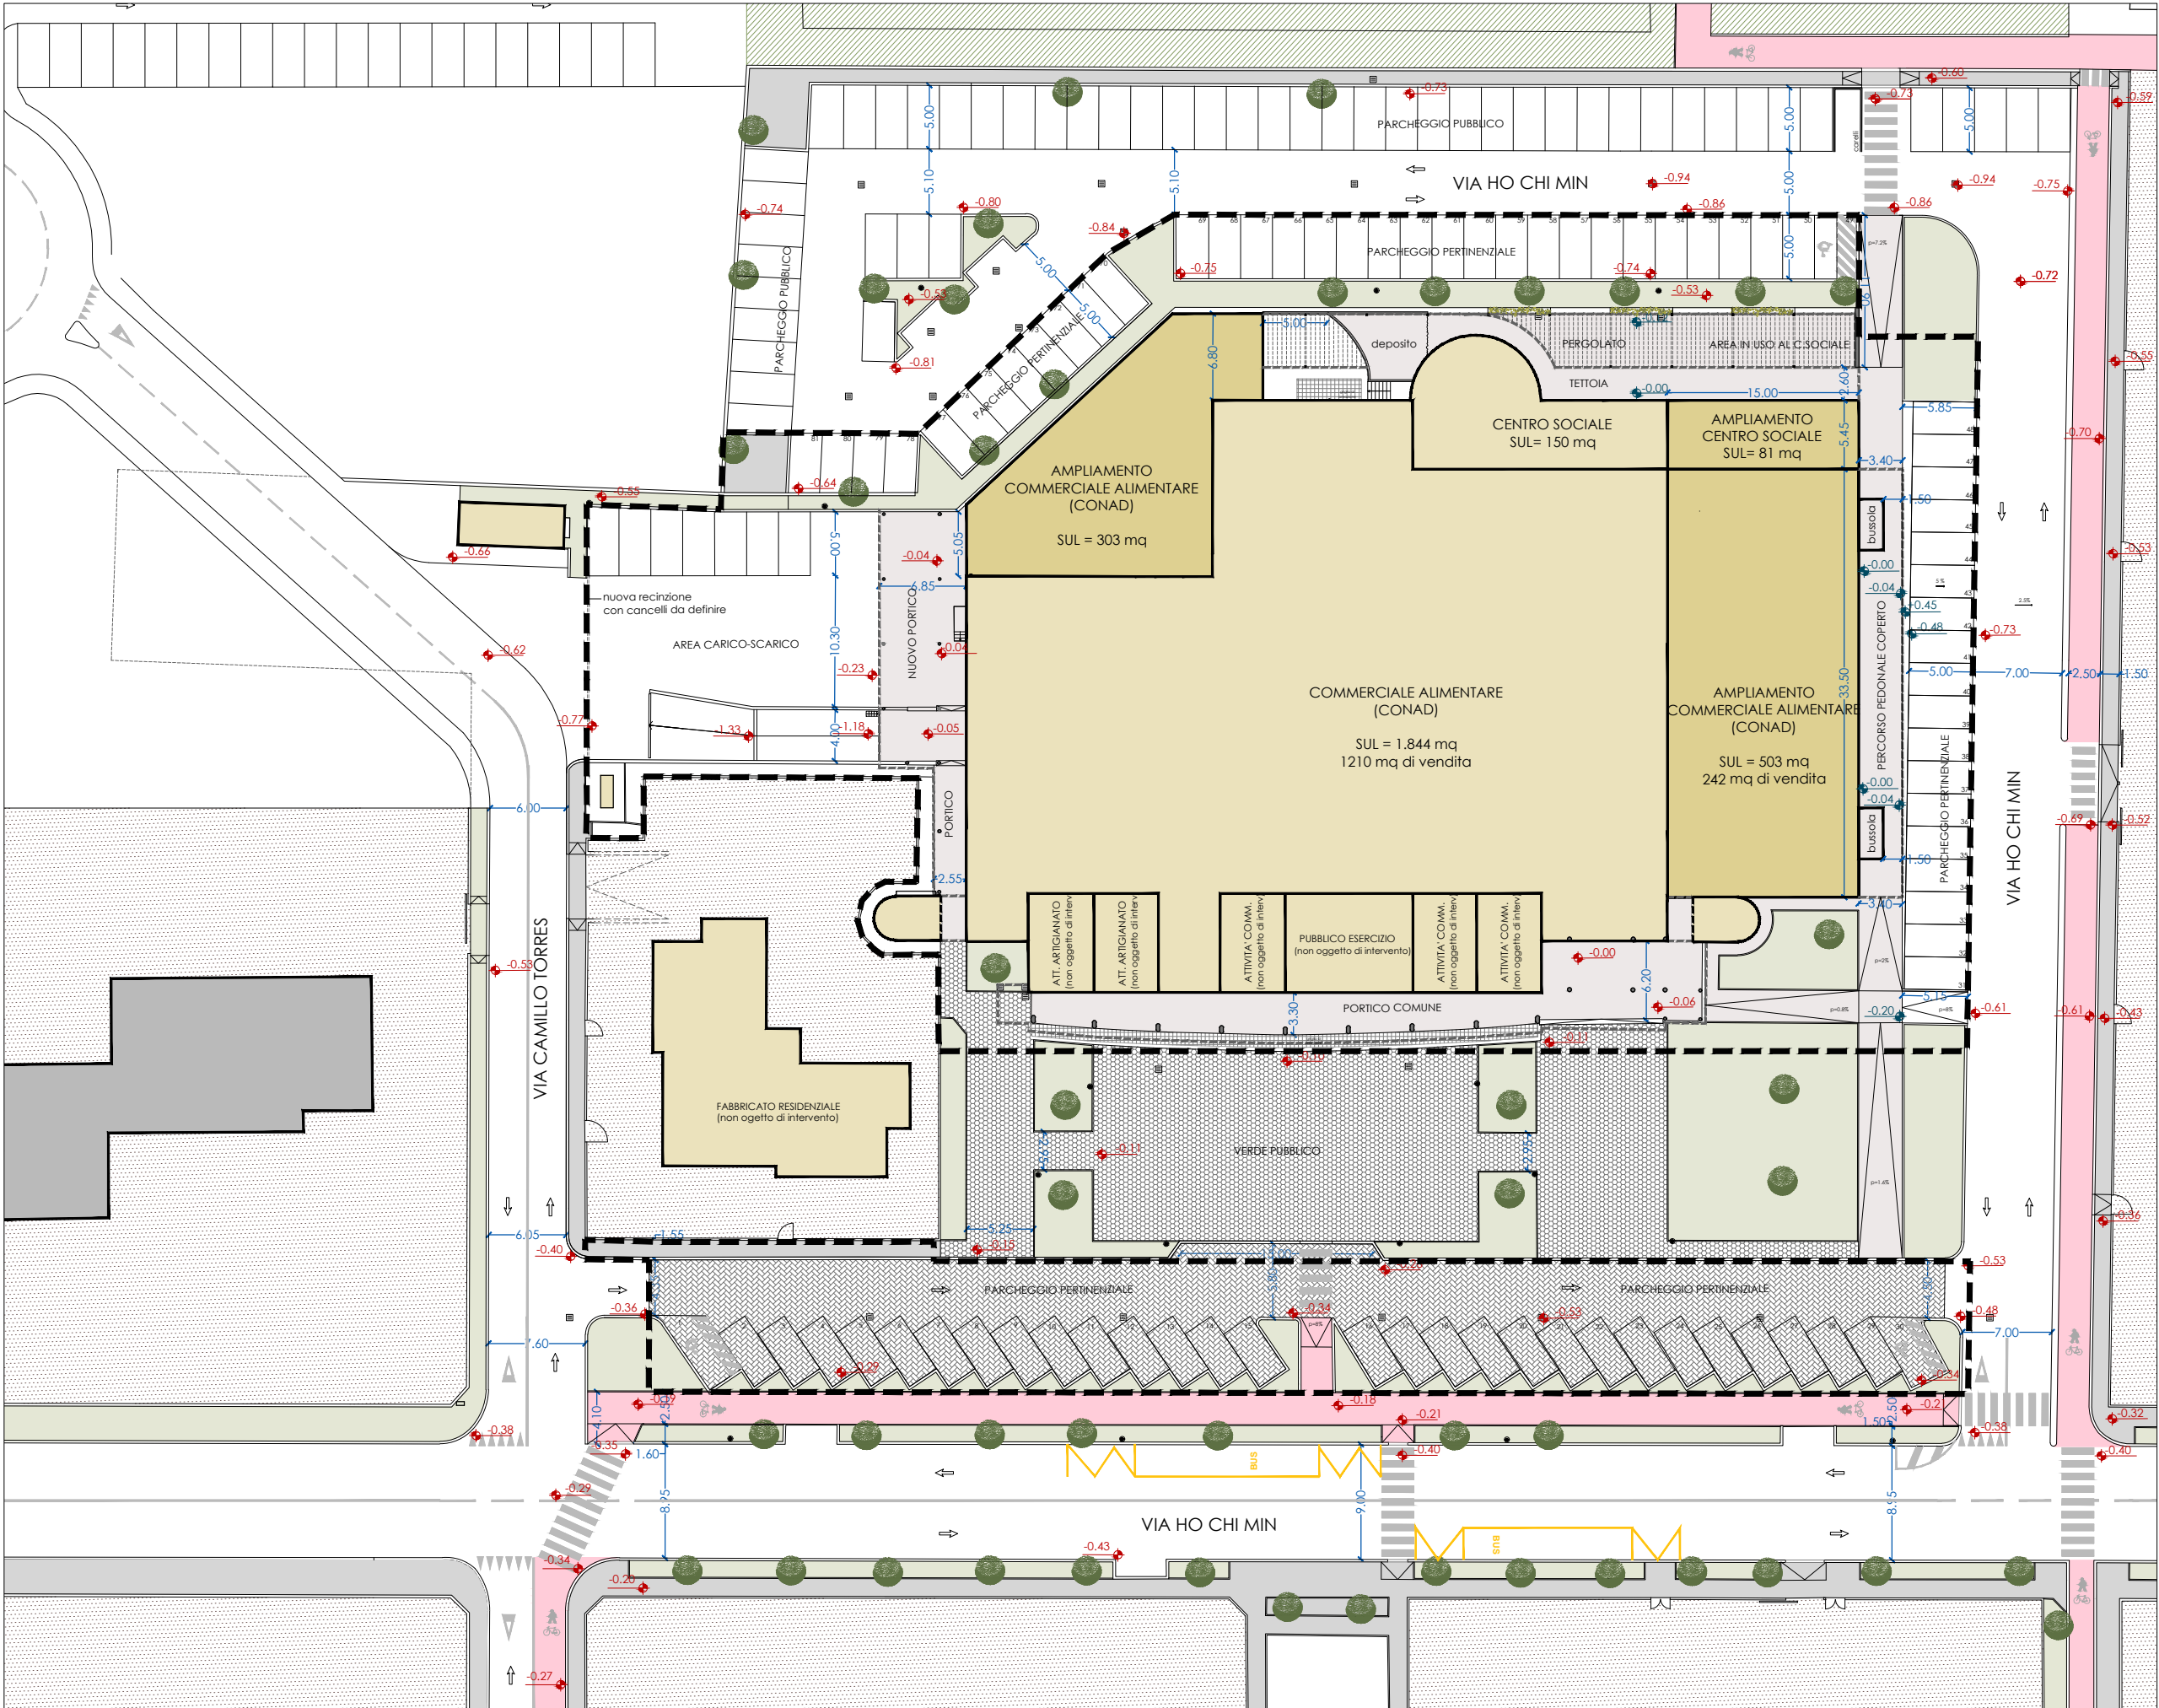

ATTACCO A TERRA: progetto
scala 1:500

■■■■■ AREA PRIVATA