Comune di Forlimpopoli
Provincia di Forlì-Cesena

IMPIANTO PER LA GESTIONE DI RIFIUTI DA COSTRUZIONE E DEMOLIZIONE NELL'AREA DELL'EX CAVA DI SELBAGNONE

Accordo Operativo ai sensi dell'art. 38 della L.R. 24/2017

COMMITTENTE:
CONSAR Soc. Coop. Cons.
Via Vicoli n. 93
48124 Ravenna (RA)
C. F. e P. IVA: 00175490390

STUDIO REDATTO DA:
Geologo Dott. Aldo Antoniazzi
Studio di Geologia Tecnica e Ambientale
Via Pompeo Tumedei n. 90
47121 Forlì (FC)
C. F.: NTNLDA68D21C573I
P. IVA: 04418130409
Telefono: 054365724
Fax: 054366099
Cellulare: 3489110027
E-mail: aldo@studioantoniazzi.com
PEC: aldo@pec.studioantoniazzi.com
Home page: www.studioantoniazzi.com

Elaborato n°
3.2

Scala: 1:500

Data: GENNAIO 2019

Estremi autorizzativi:

Oggetto:
SEZIONE

Revisioni

STATO DI FATTO

Superficie topografica attuale

STATO DI PROGETTO

Superficie di progetto

Barriere acustiche in terra piantumata

Bacino di raccolta

Viabilità

Fossi

SISTEMAZIONE FINALE

Superficie di sistemazione finale (corrisponde esattamente alla superficie topografica attuale)

Settore con barriera verde/filare alberato

SCALA LUNGHEZZE 1 : 500
SCALA ALTEZZE 1 : 500

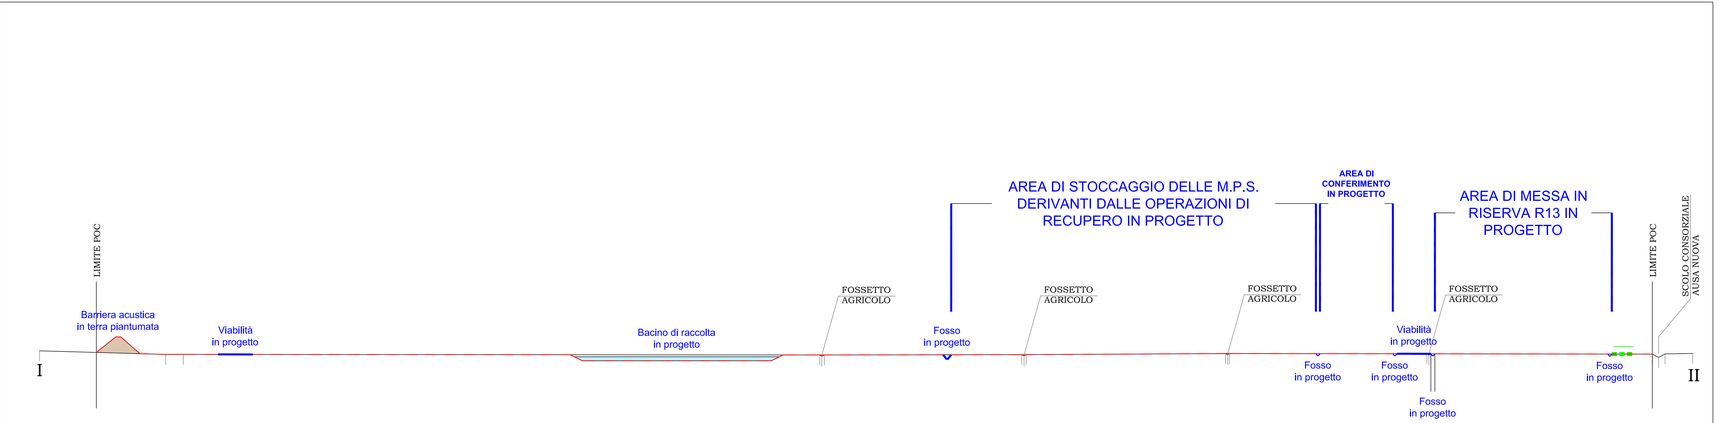

| | | |