


Scala 1:50


PIANTA

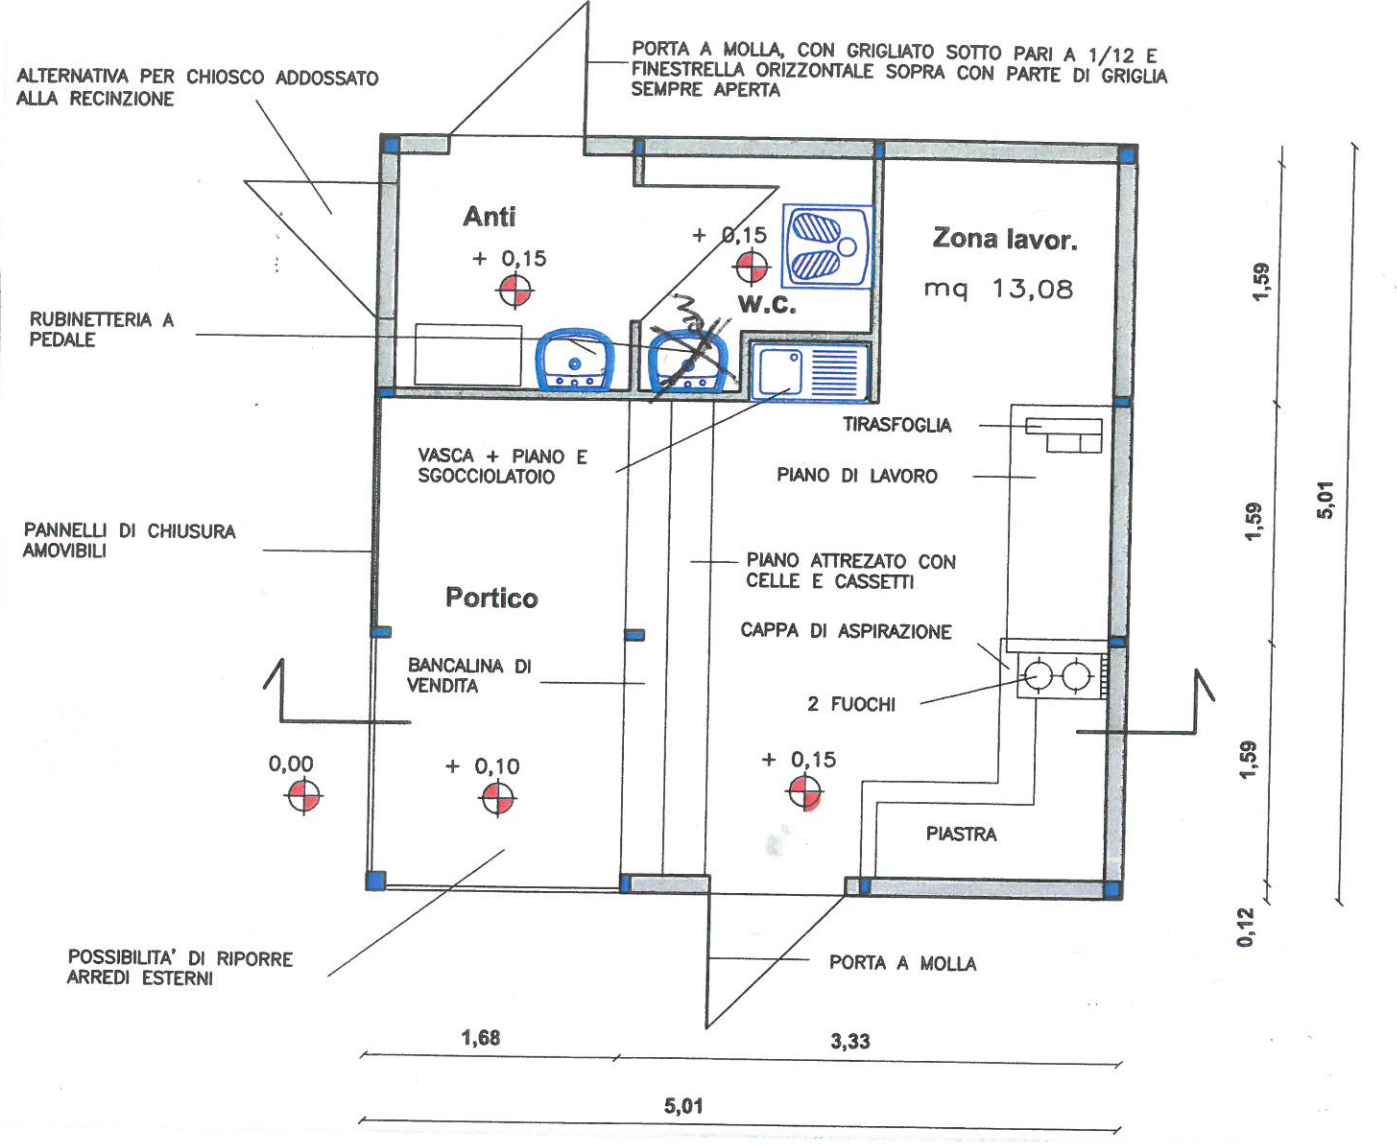

SEZIONE



PROSPETTO

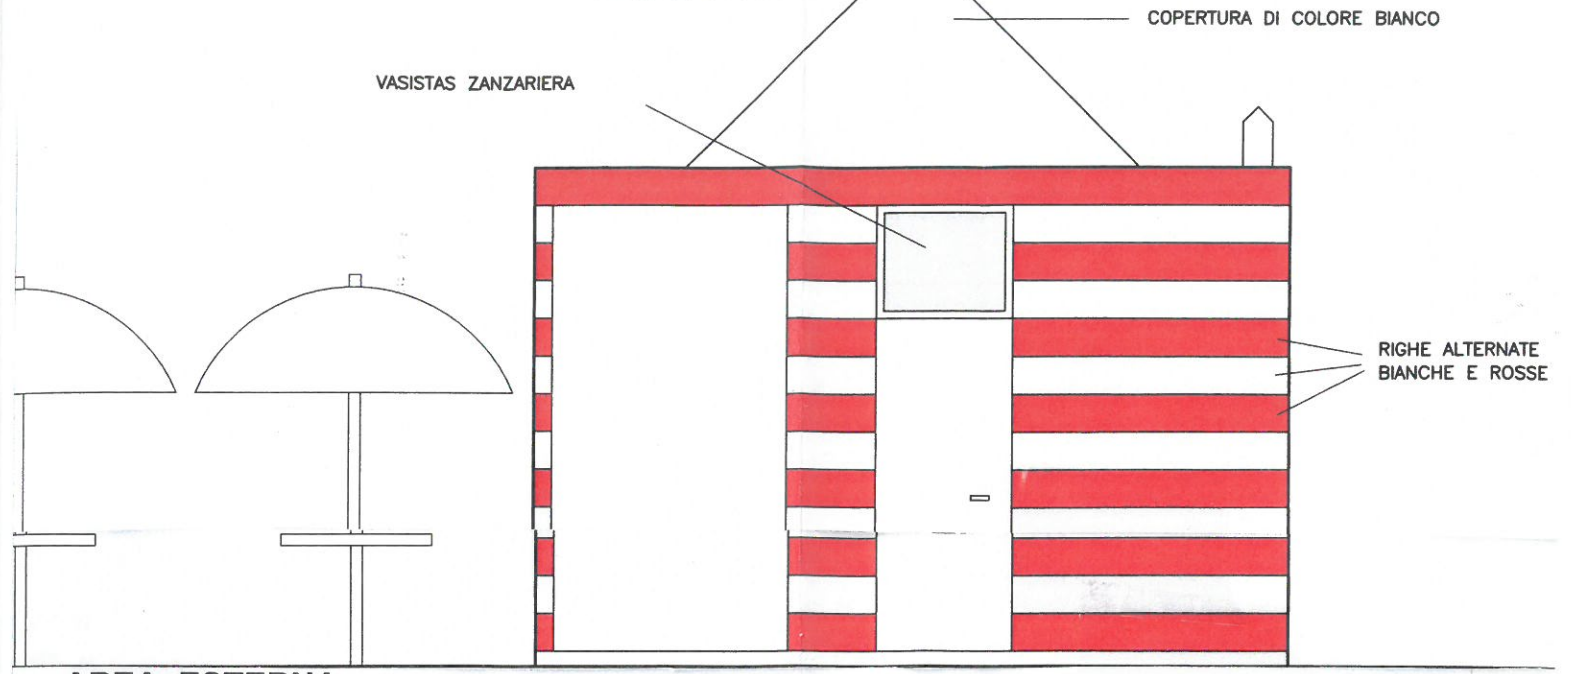

AREA ESTERNA

