COMUNE DI FORLIMPOPOLI

Provincia Forlì–Cesena

PROGETTO: P.U.A. PER OPERE DI URBANIZZAZIONE
SCHEDA P.O.C. A12–P08

UBICAZIONE: Via PRATI – Via MONTANARA VICINALE, Forlimpopoli.

PROPRIETA':

ZOLI PIPPO

ARGNANI LAURO — ZOLI PATRIZIA

FARNETI FABRIZIO — ARGNANI N.MARIA

CEDIOLI LUCA — BAIARDI BRIGITTA

ELETTROMECCANICA ANGELINI s.r.l.

DICEMBRE 2017

FILE: S–P–Prati–PUA.dwg

TAVOLA 15

ENEL

SCALA 1:1.000

FG.15

P.LLE Varie

STUDIO TECNICO

Cristiano ROSATI

SETTORE CIVILE ED AMBIENTALE
Via Crocette n.21 – FORLIMPOPOLI (FC)
Tel. 0543 – 741378

TIMBRO ENTE:

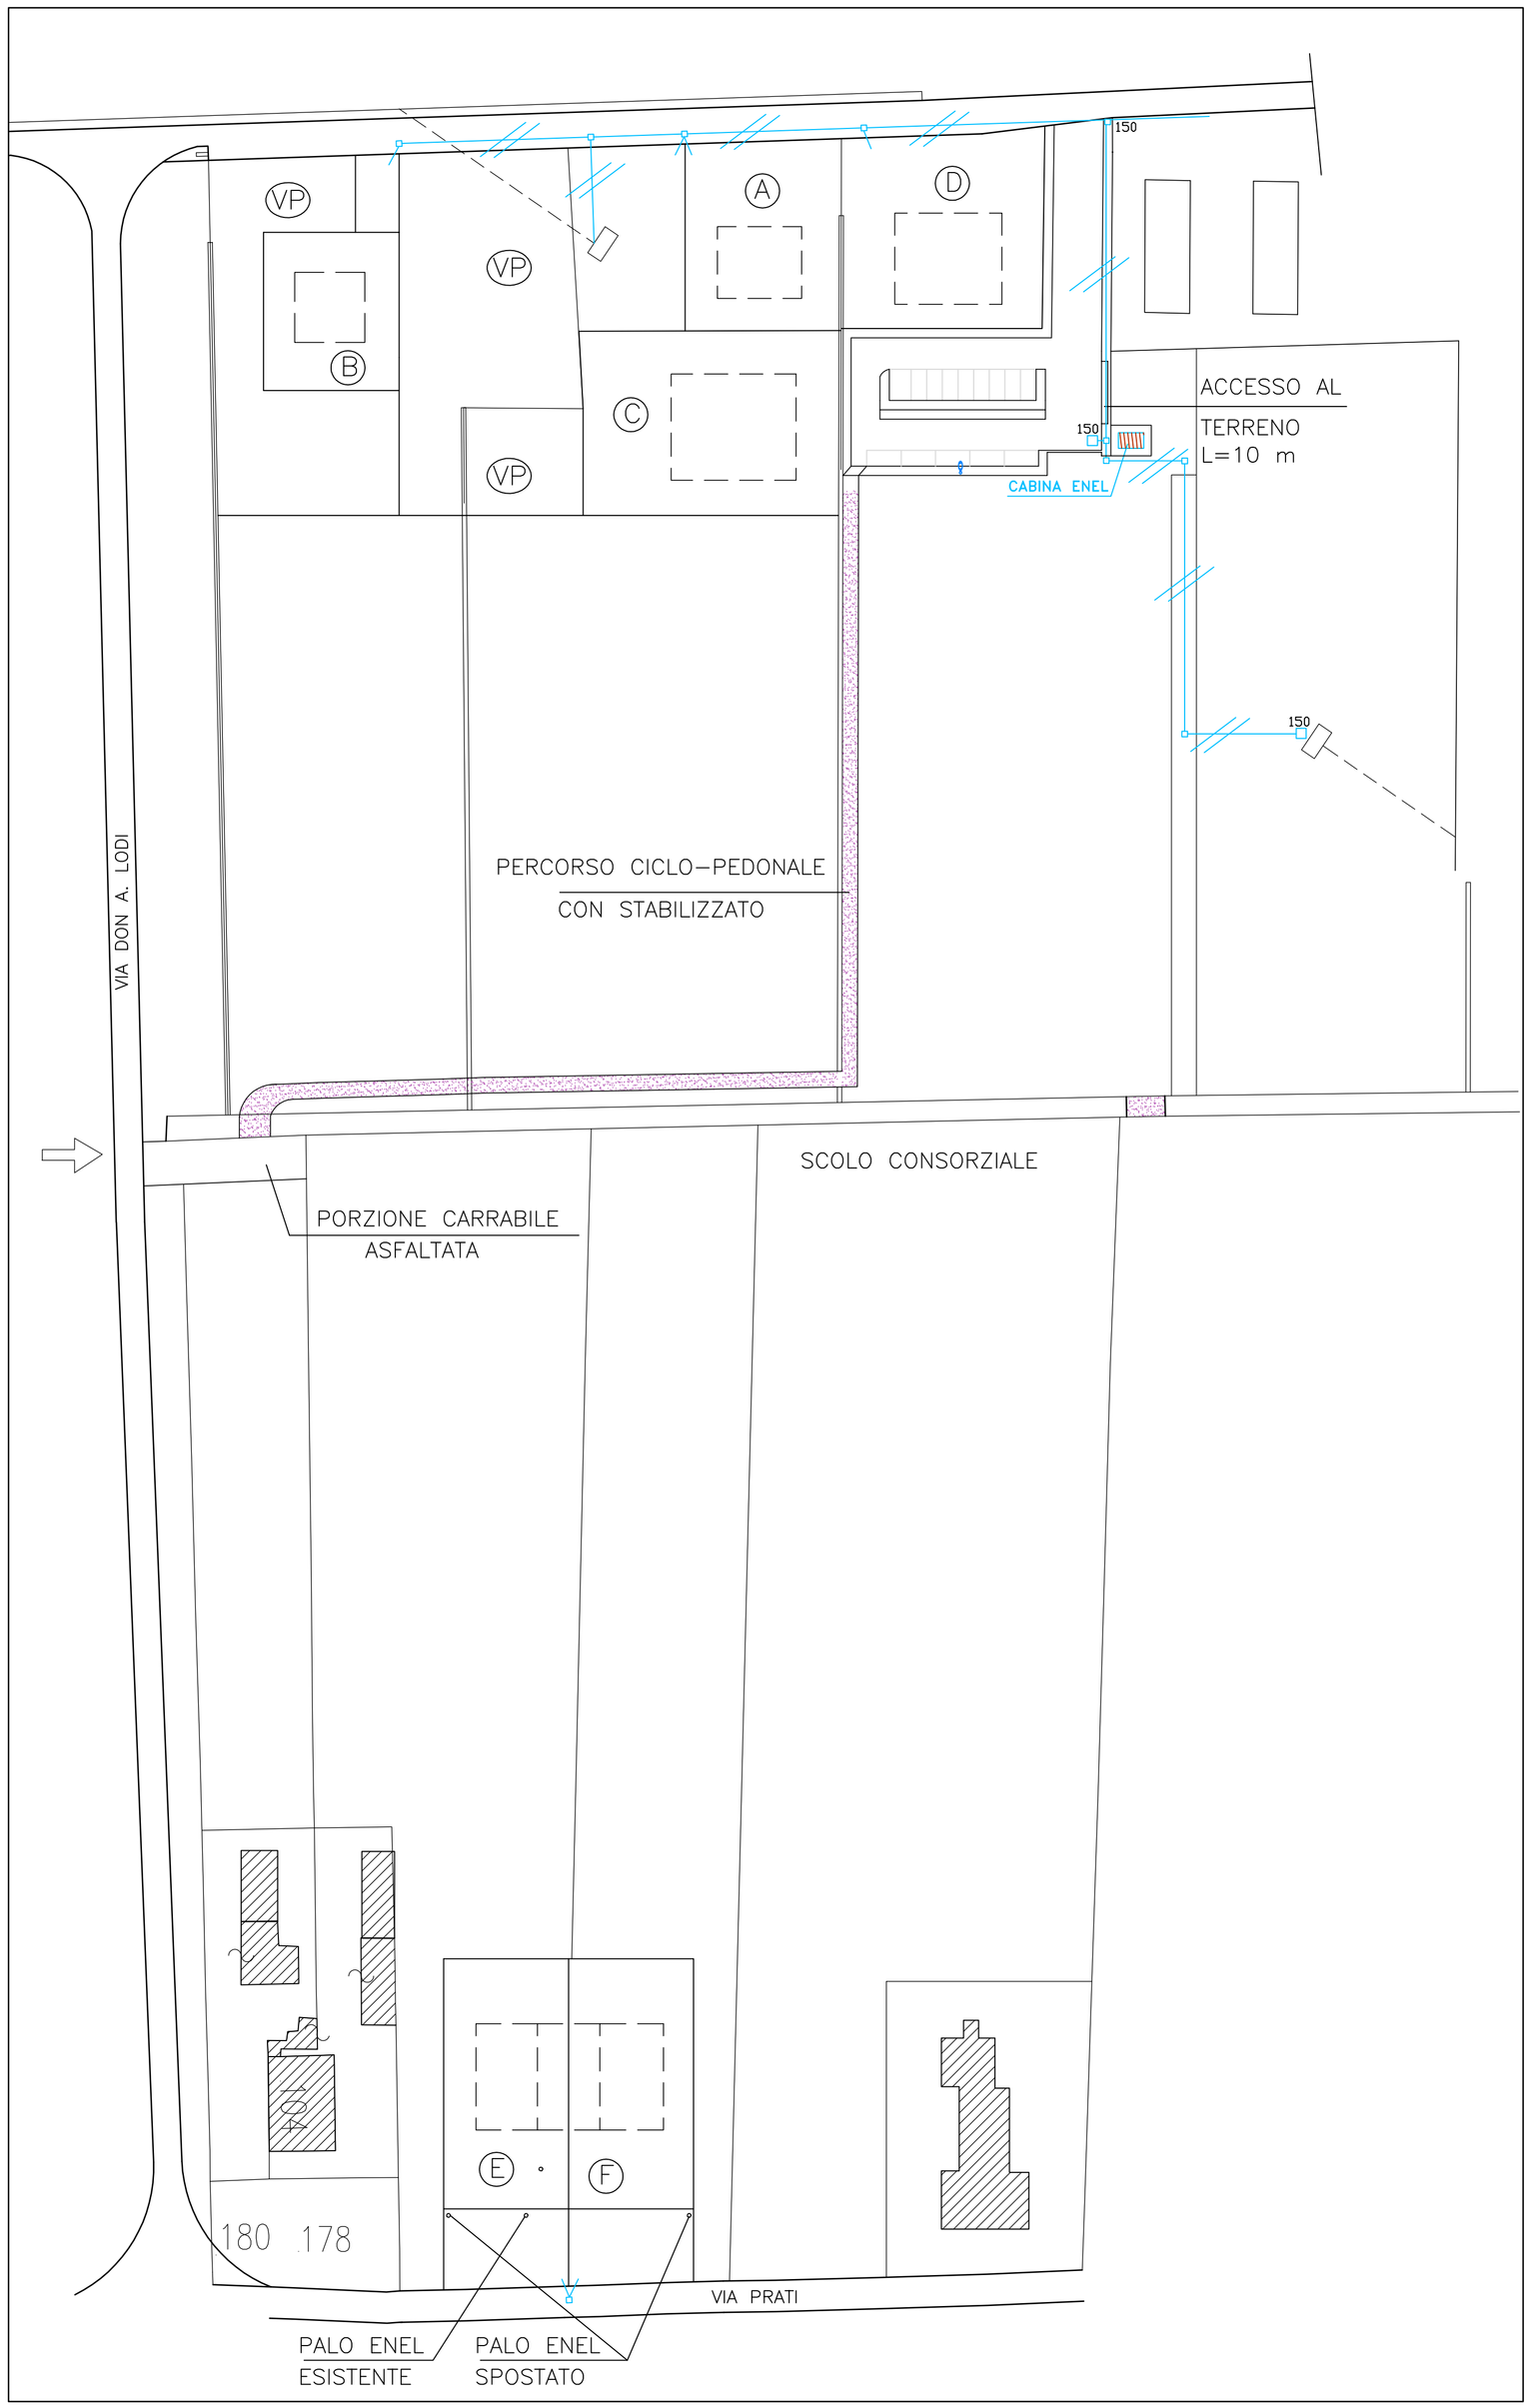

LEGENDA:

- N° TUBI ø160 (STACCO AI LOTTI ø125)
- ARMADIETTO DI SEZIONAMENTO (FORNITO DA ENEL)
- POZZETTO 90x90 (INTERNO) SENZA FONDO CON CHIUSINO IN GHISA (MARCATO ENEL)
- 150 POZZETTO 150x150 (INTERNO) SENZA FONDO CON CHIUSINO IN GHISA (MARCATO ENEL)