


**AMPLIAMENTO CENTRO SOCIALE**  
stato di fatto, progetto, comparativa

08

Progettisti:

Progettazione architettonica

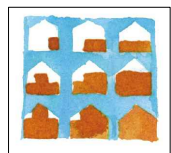


Arch. Alessandro Bucci  
Cooprogetto  
architettura ingegneria servizi  
via Severoli n.18 - 48018 Faenza (RA)  
Tel +39 0546 29237 Fax +39 0546 29261  
www.alessandrobucciarchiteti.it  
segreteria@pec.cooprogetto.it

Proprietà  
Immobiliare 2004 srl  
Via Ho Chi Minh n° 32 - Forlimpopoli (FC) - p.i. 03469960409


Comune di Forlimpopoli  
Piazza Fratti n° 2 - Forlimpopoli (FC)

Committente  
Supermercato Conad Giardino di Mezzanotte Mario & C. snc  
Via Ho Chi Minh n° 32 - Forlimpopoli (FC) - p.i. 80002360404


Firma dei tecnici ognuno per le proprie competenze

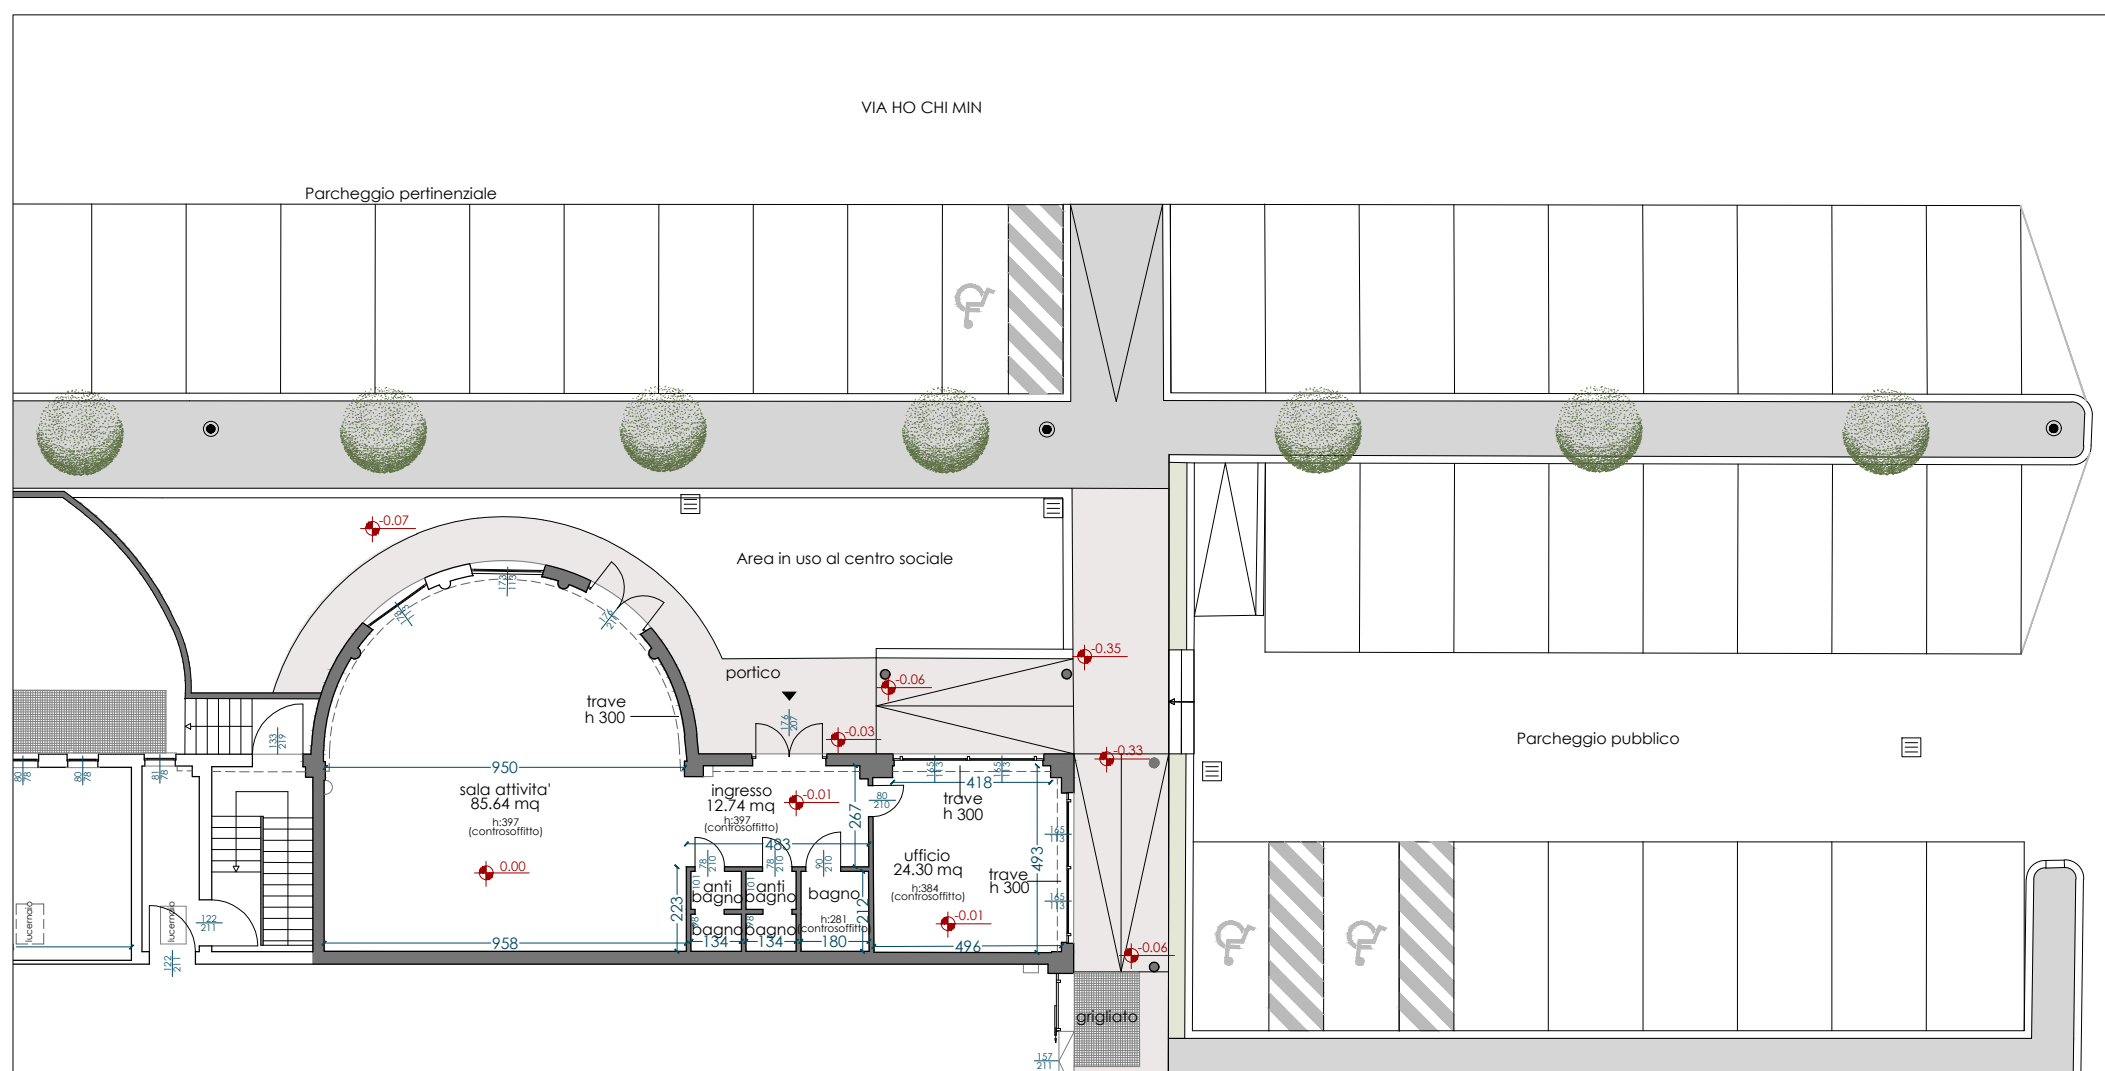

**PIANO TERRA: stato di fatto**  
scala 1:200

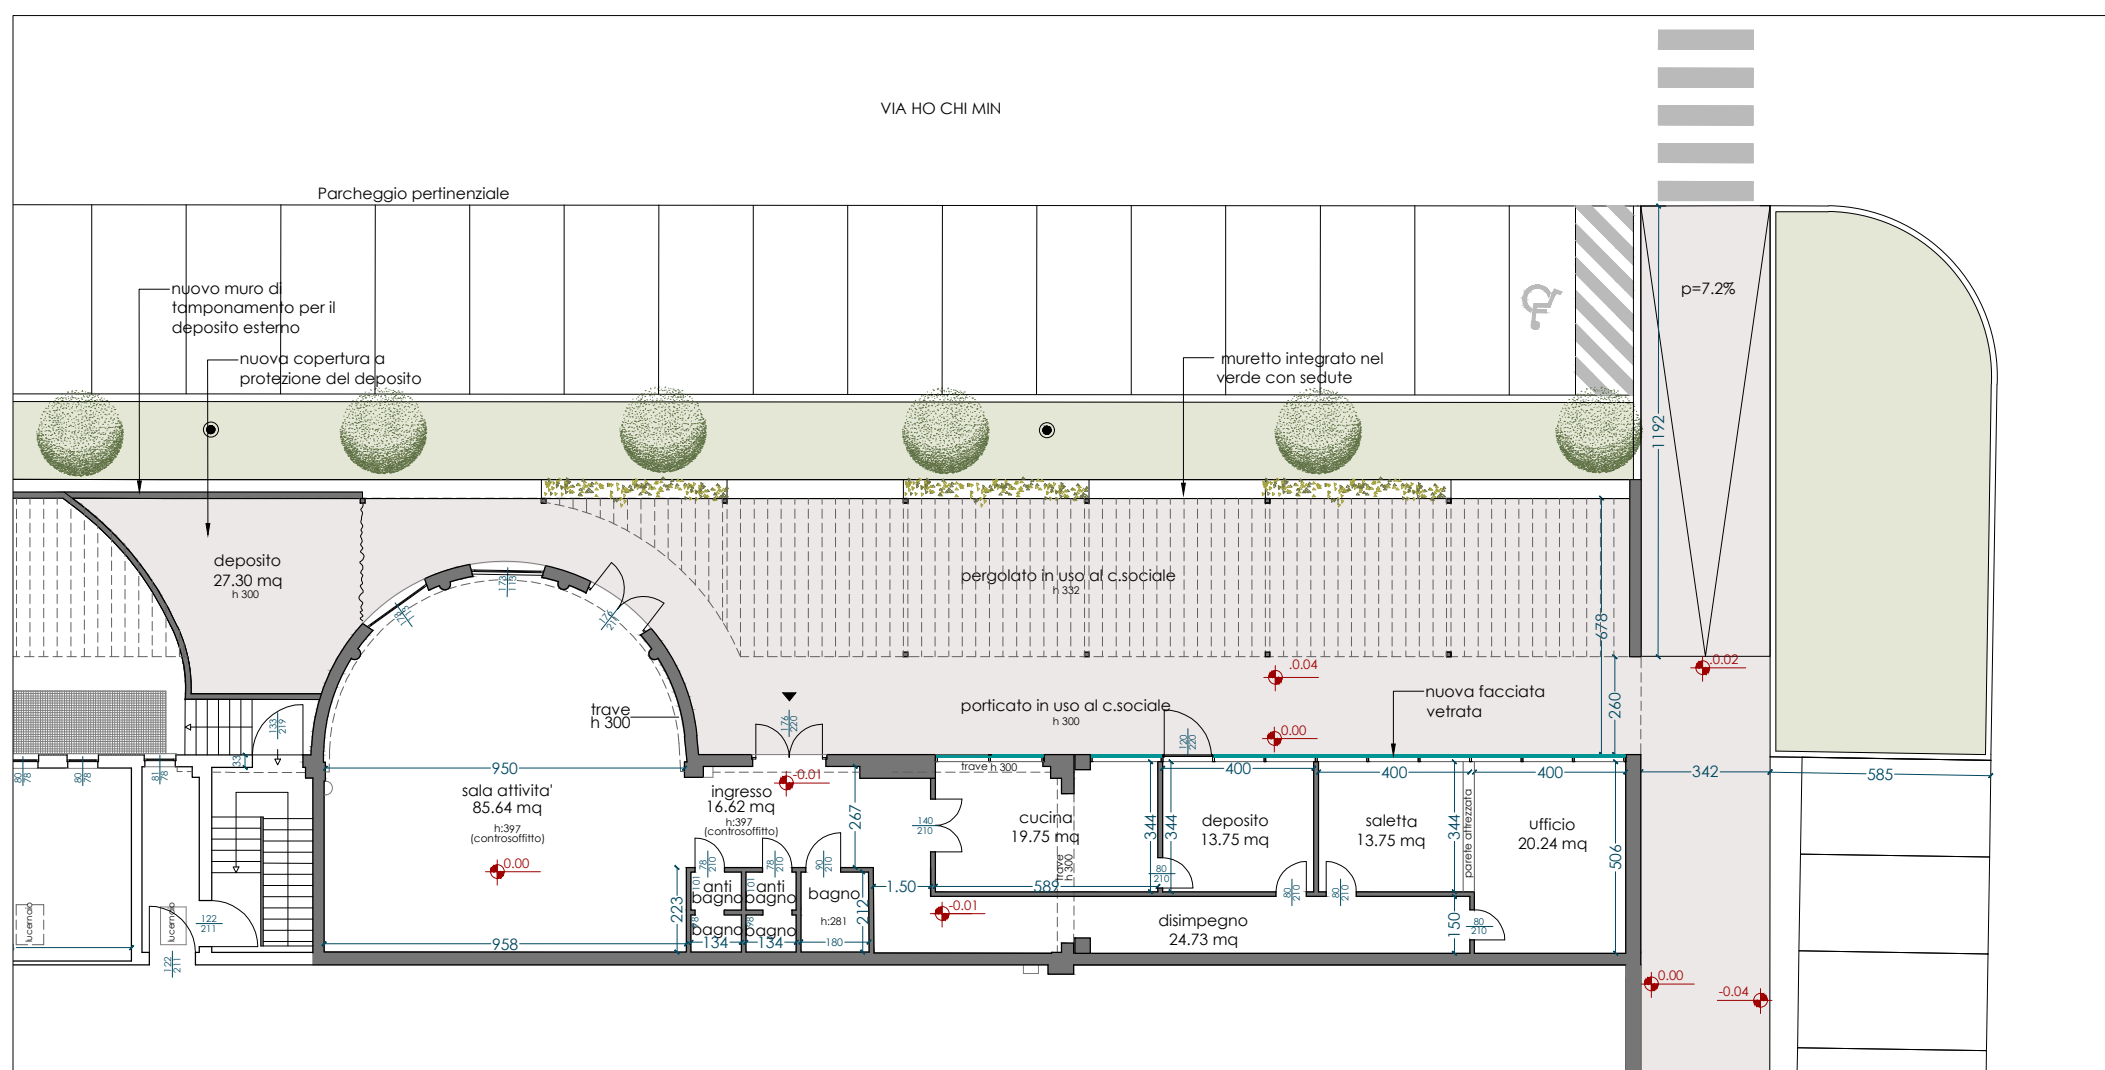

**PIANO TERRA: progetto**  
scala 1:200

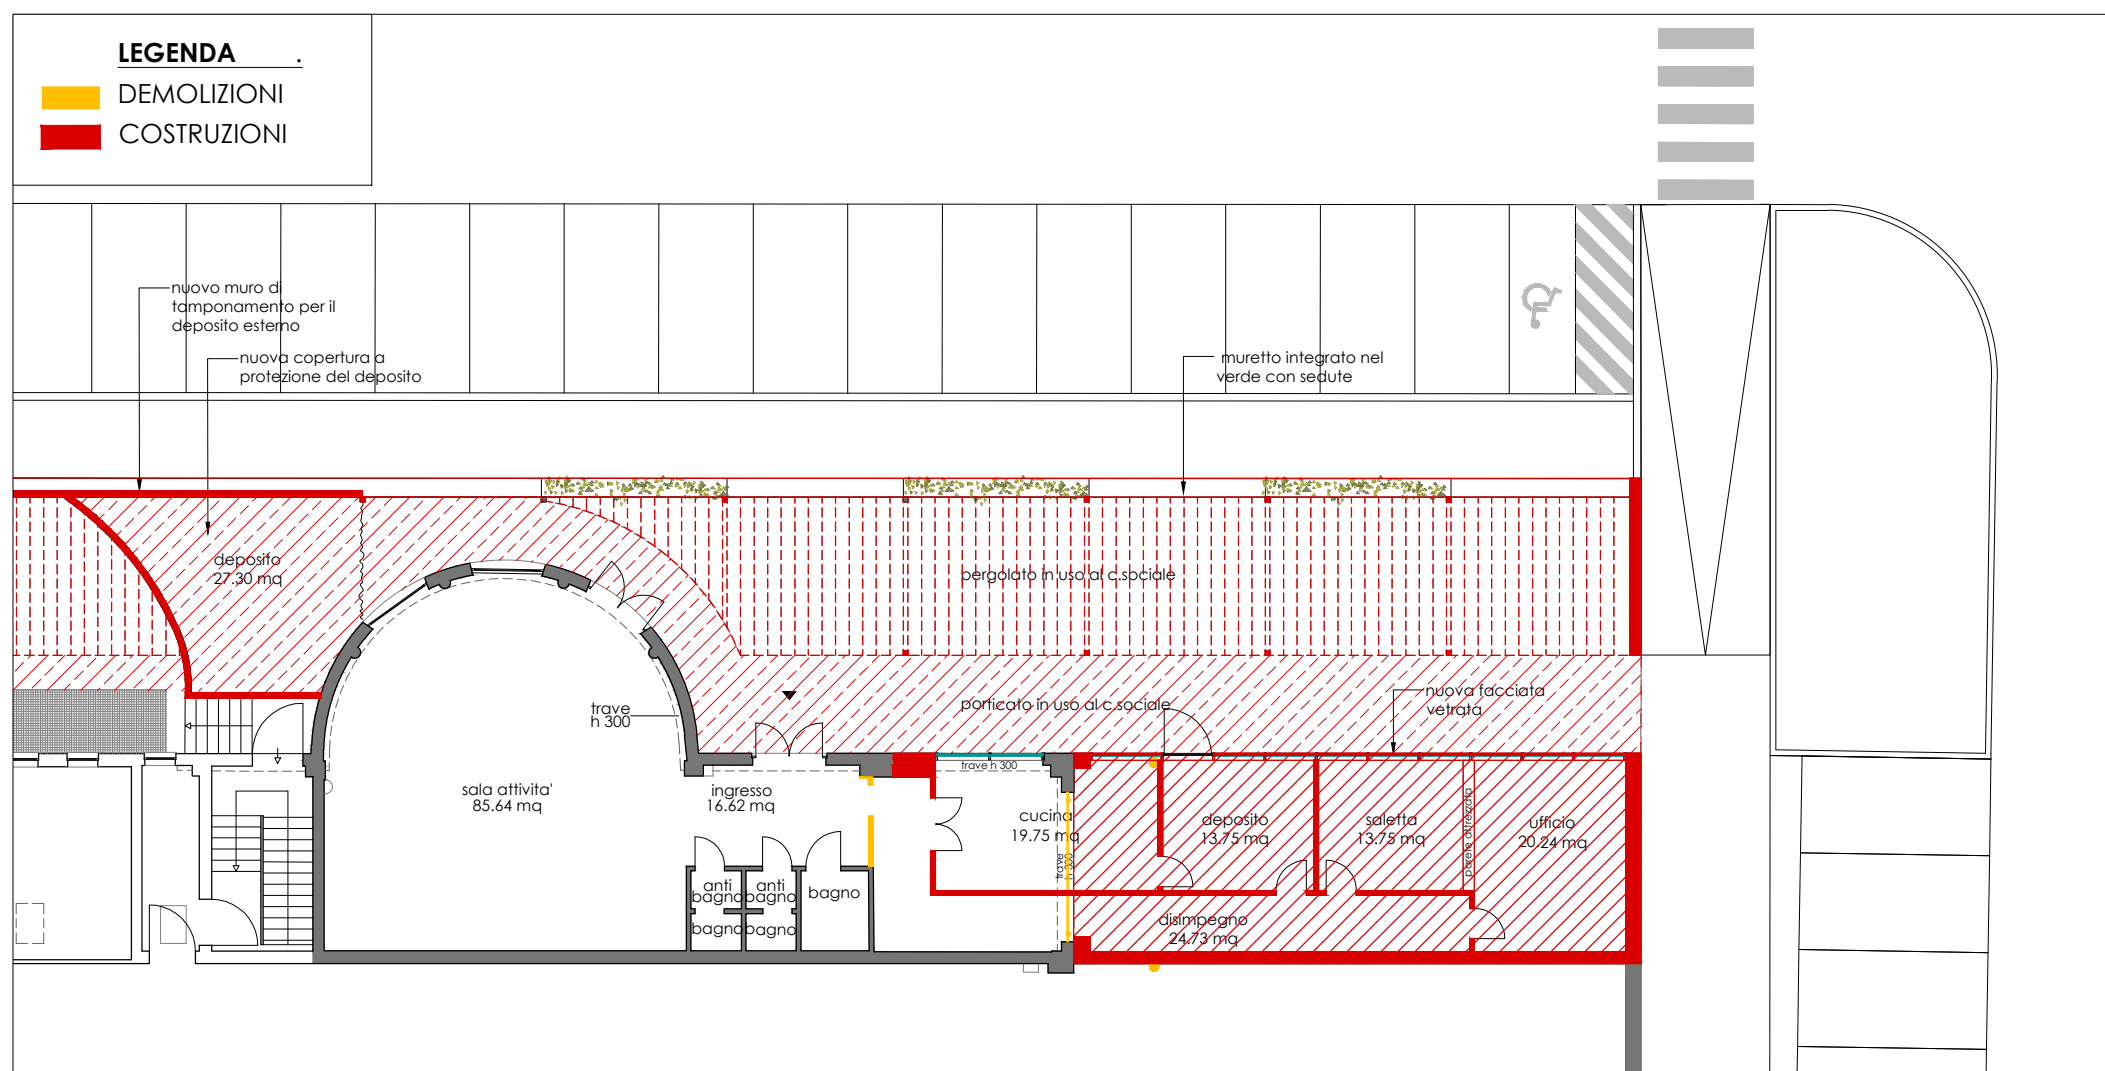

**PIANO TERRA: comparativa**  
scala 1:200



L'ampliamento del centro sociale

