



Comune di Forlimpopoli

Accordo Operativo per Ambito Insediativo A11-18, con destinazione Logistica e Terziario, direzionale, commerciale, posto su Via Amendola (comparto Ex Sfr).

Via Amendola
(fg. 12 particelle 33, 81, 106, 107, 108, 109, 449, 452, 2324)

TAV. 19

Tipologie Edilizie (edificio Bar/Ristorante)

scala 1:1000/100/200

rit.Pal. 9/139 del 15/05/19
E.scheda 20/9/05e02/16

10 ottobre 2020

Arch. Silvia Mazza


Via Cesare Battisti 13
47024 Forlimpopoli (FC)
archsilvia@libero.it
347.9175195

Gruppo di progettazione:


Arch. Silvia Mazza
Arch. Stefano Colombo
Studio Dipinto Succì

BRN s.r.l.
via maestri del lavoro n. 100
p.iva 02695170403

BRN s.r.l.
Via Maestri del Lavoro n. 100
02695170403
P.IVA 02695170403

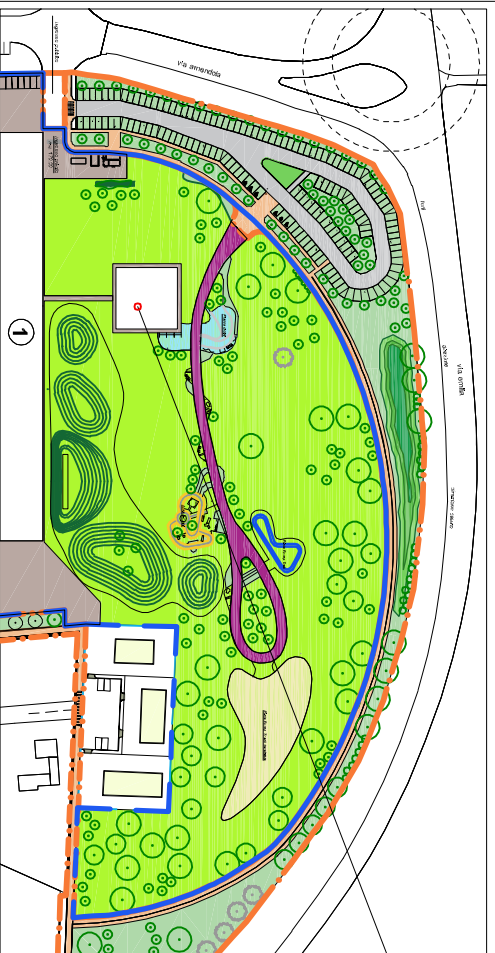

2
Bar/Ristorante
Pubblico Ricettivo
mq. 625,00

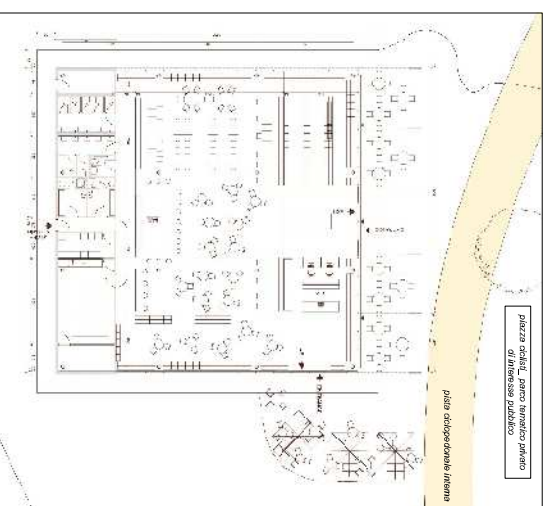

plazza edifici, corpo funzionale
di attività pubblico

plaza ciclopedonale interna



prospetto livello salita, vista da parcheggio interrato




prospetto terra, edificio piazza edifici



prospetto, edificio magazzino



prospetto livello edifici, vista da parco tematico

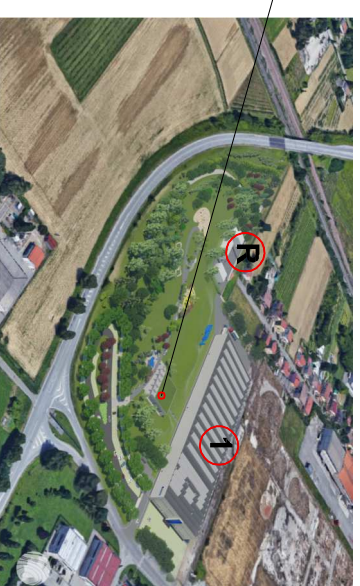

facoltsermento



fabbricato realizzato in
opera intonacata color
grigio, telaio inissi color
nero e vetro extrachiaro

vista da parco tematico, pista ciclopedonale interna piazza ciclisti



vista da parco tematico, prospettiva dall'alto su collina insegna



vista dall'alto, ristorante piazza ciclisti



particolare ristorante piazza ciclisti