SEZIONE 7 - 7'

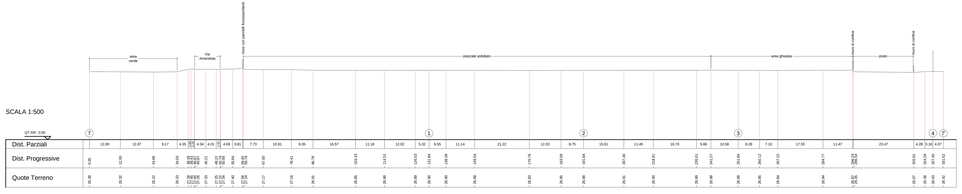

SEZIONE 8 - 8'

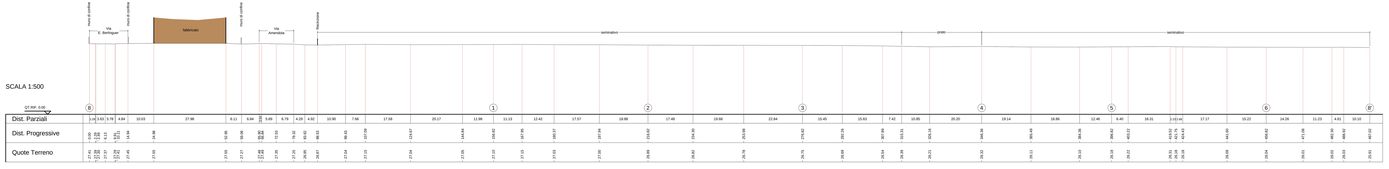

SEZIONE 9 - 9'

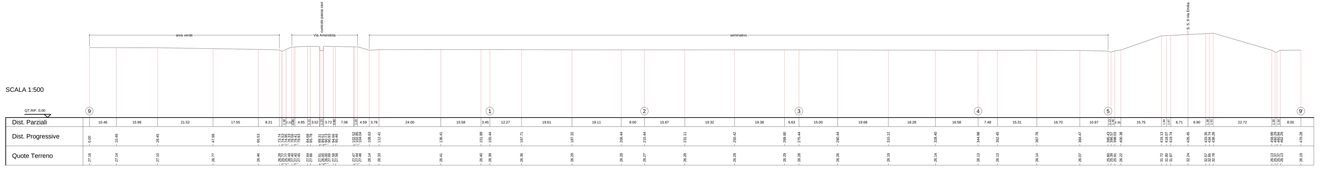

Comune di Forlimpopoli

Accordo Operativo per Ambito Insediativo A11-18, con destinazione Logistica e Terziario_direzionale_ commerciale, posto su Via Amendola (comparto Ex Sfir).

Via Amendola
(fg. 12 particelle 33,81, 106, 107, 108, 109, 449, 452, 2324)

TAV.6

Profili Longitudinali (st. attuale)

scala 1:500

Data: 16 maggio 2019

Rif.Accordo Operativo

Arch. Silvia Mazza

via cesare battisti 13
47034 forlimpopoli (FC)
archisilviamazza@libero.it
347 3175136
0543 745460

propriet ' :
Bernardi Immobiliare
via maestri del lavoro n. 100
p.iva 03900670401

progetto:
Arch. Silvia Mazza
MZZ SLV76H54C573K