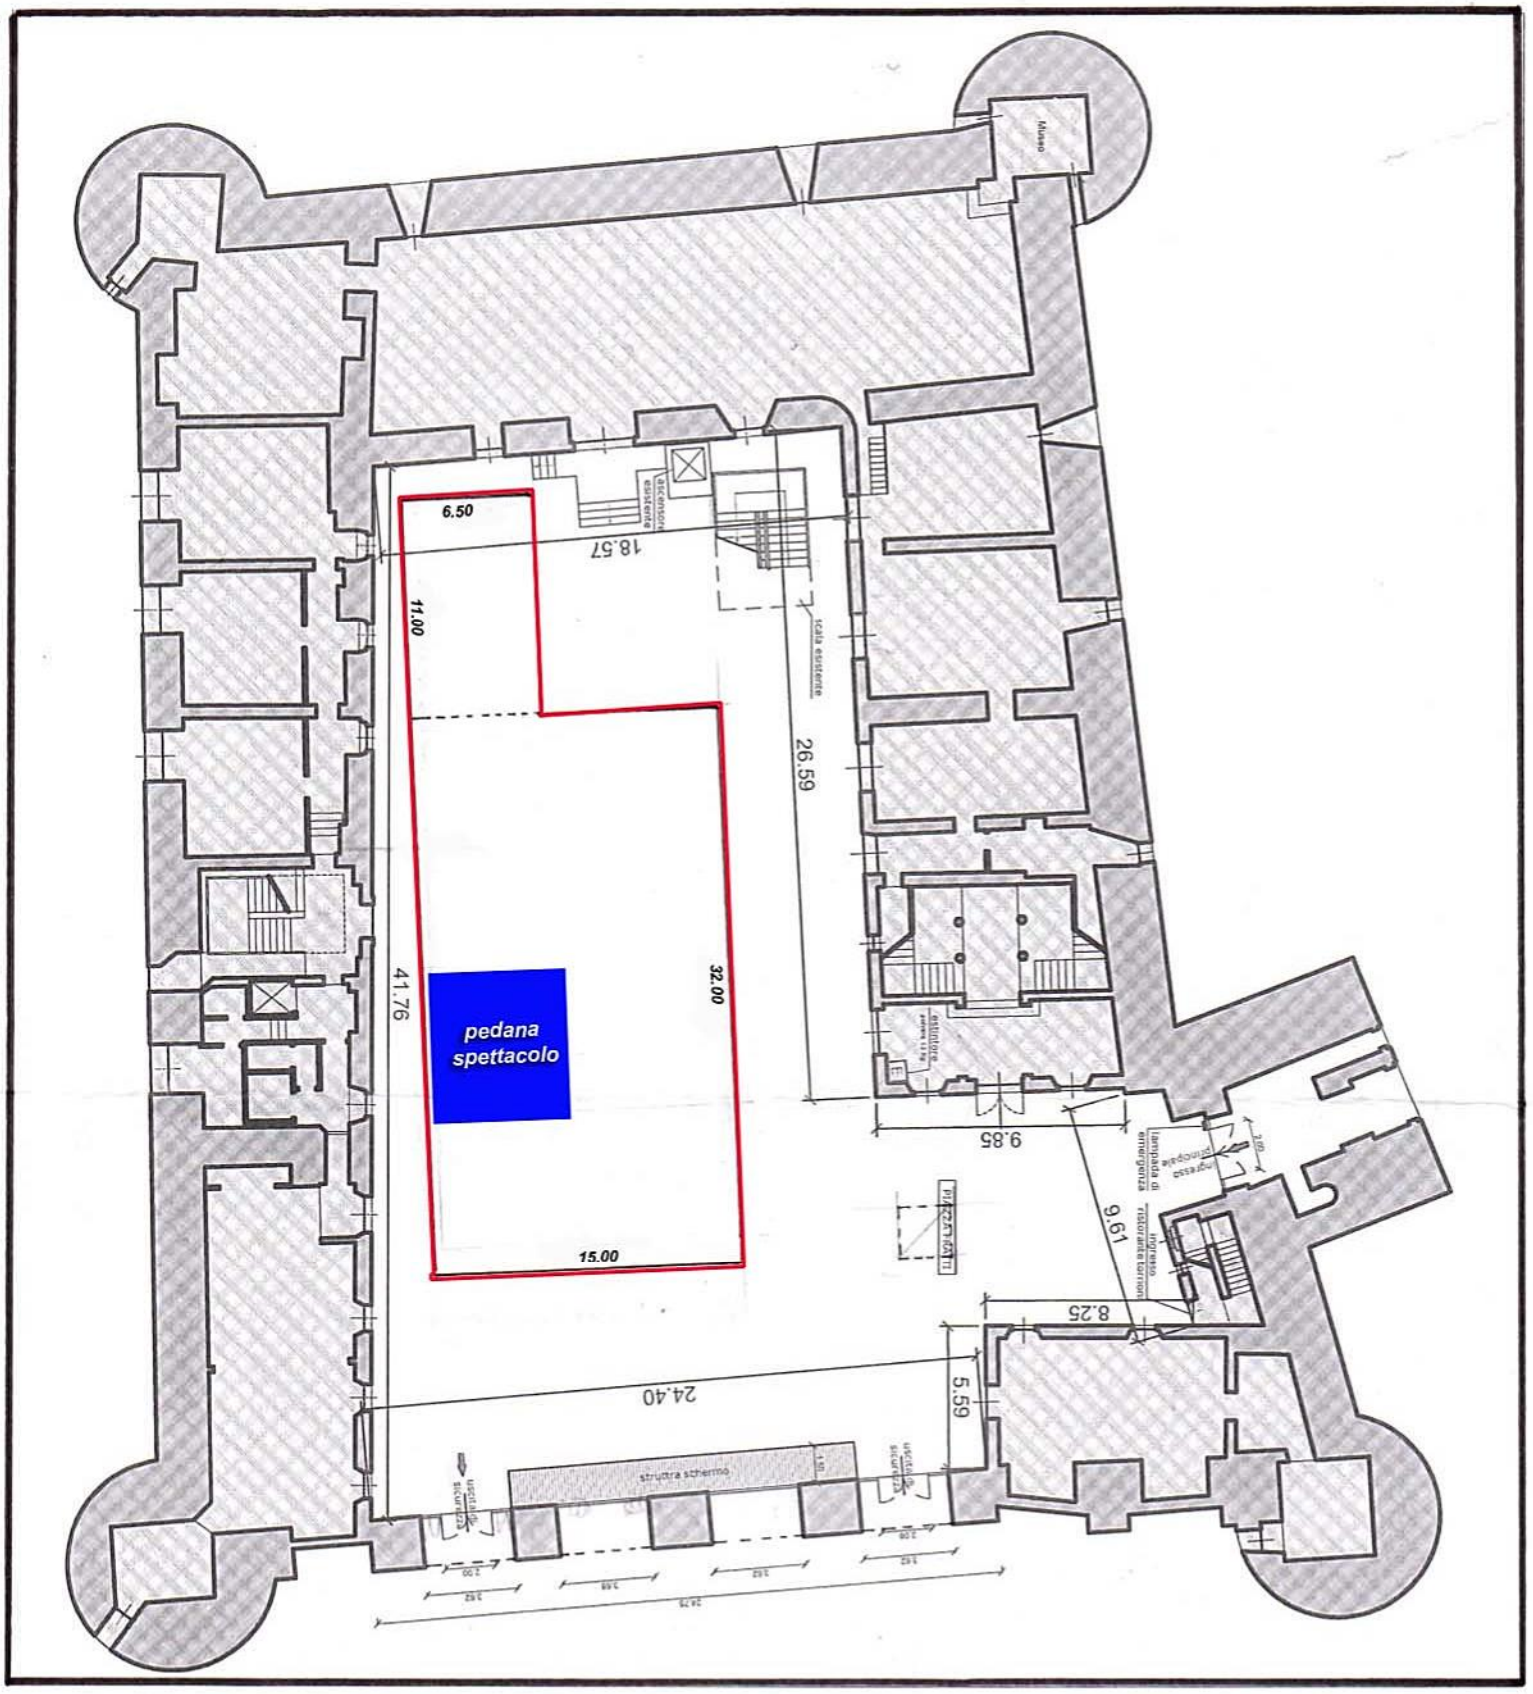

BANDO PIAZZA FRATTI

area oggetto di bando mq. 515,50

pedana destinata a spettacoli