

**Oggetto: RICHIESTA DI VARIANTE AL PUA COMPARTO PRODUTTIVO MELATELLO AMBITO A13-06 1°STRALCIO - SUB COMPARTO C**

PUA approvato con Delibera del C.C. n.41 del 22.05.2009 e successive modifiche ed integrazioni con Delibere del C.C. n. 42-43 del 28.07.2010  
 VARIANTE adottata con Delibera del C.C. n. 60 del 20.10.2015


Proprietà e Committente: **IMMOBILIARE CASSETTA s.r.l.**  
 con sede a Forlì  
 Via Ravennana n.38  
 p.iva 03641900406

**PROFILI FOGNATURA BIANCA** scala **varie 15a-V/s**

- revisione 01 **settembre 2015**
- revisione 02 **aprile 2016**
- revisione 03
- revisione 03


Progettista : **maurizio vitali architetto** **massimo piazzì ingegnere**  
 viale Matteotti 75 - 47122 Forlì tel 0543/34429 fax 0543/376542 c.f. VTL MIRZ 57L05 D7055 p.iva 01634060409 vitalim@tin.it  
 via Maceo 19 - 47121 Forlì cell 347 2515629 fax 0543 1753794 pride3@hotmail.it

**FOGNATURA BIANCA**

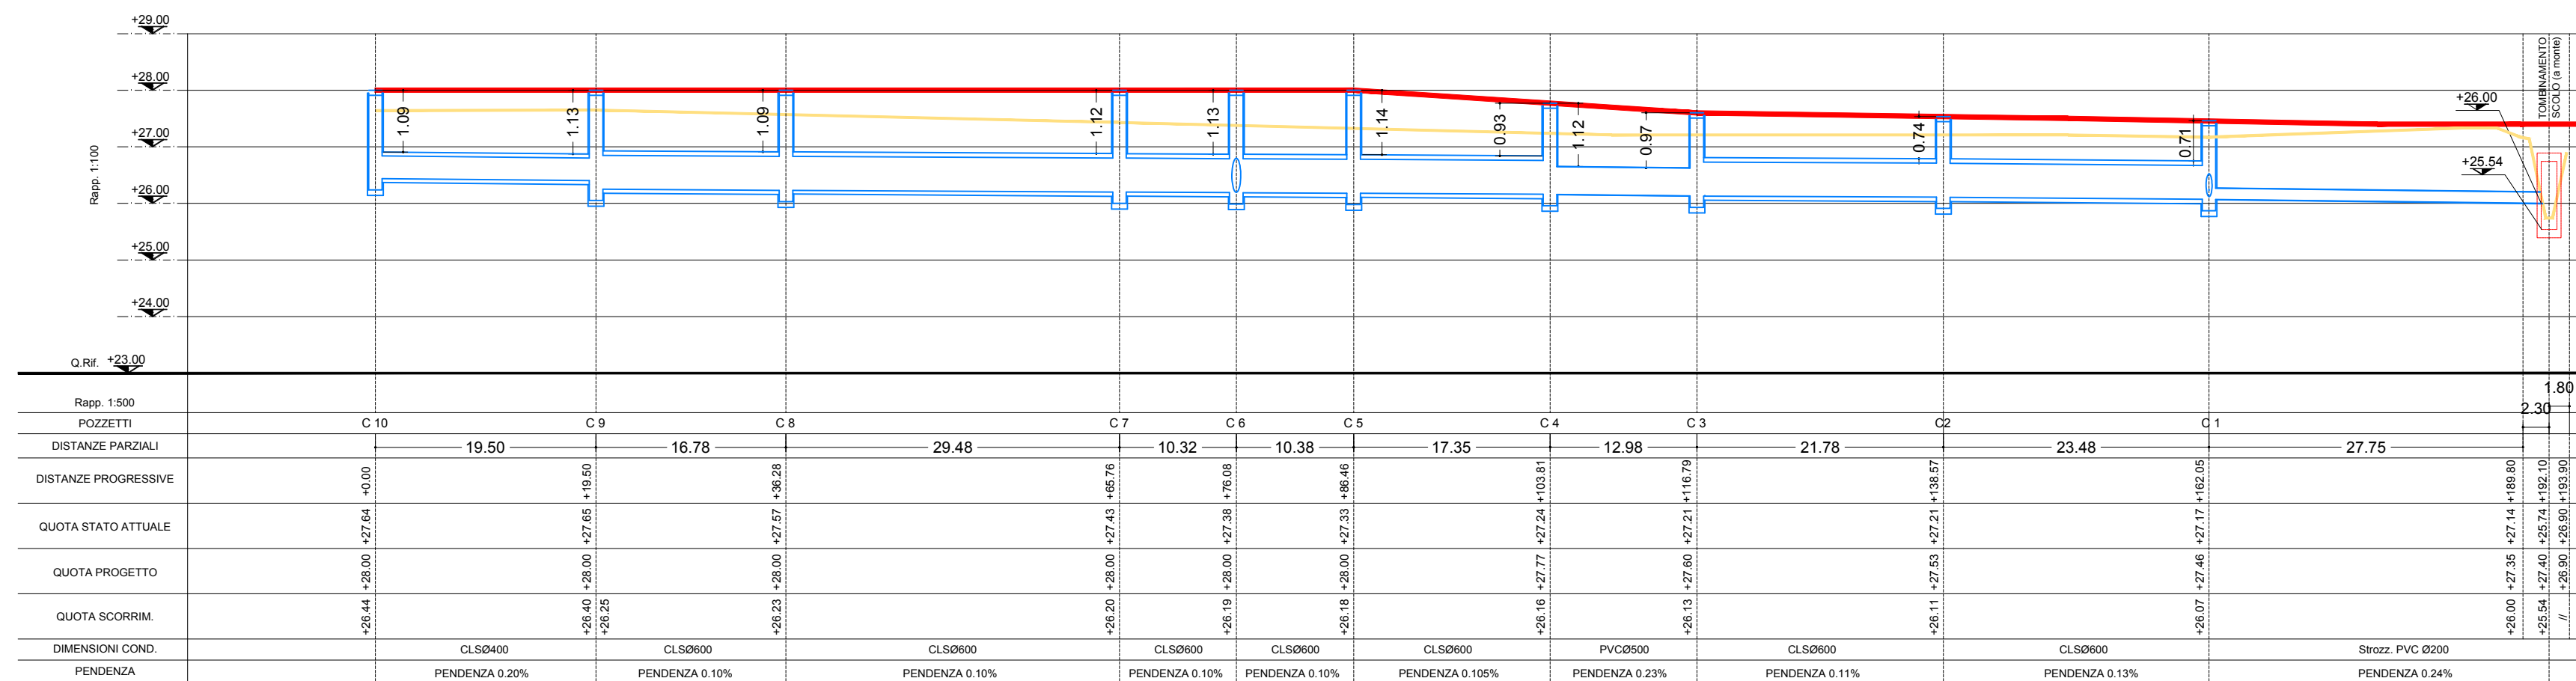


**SEZIONE LONGITUDINALE C10-C1-SCARICO A SCOLO MELATELLO**

**FOGNATURA BIANCA**

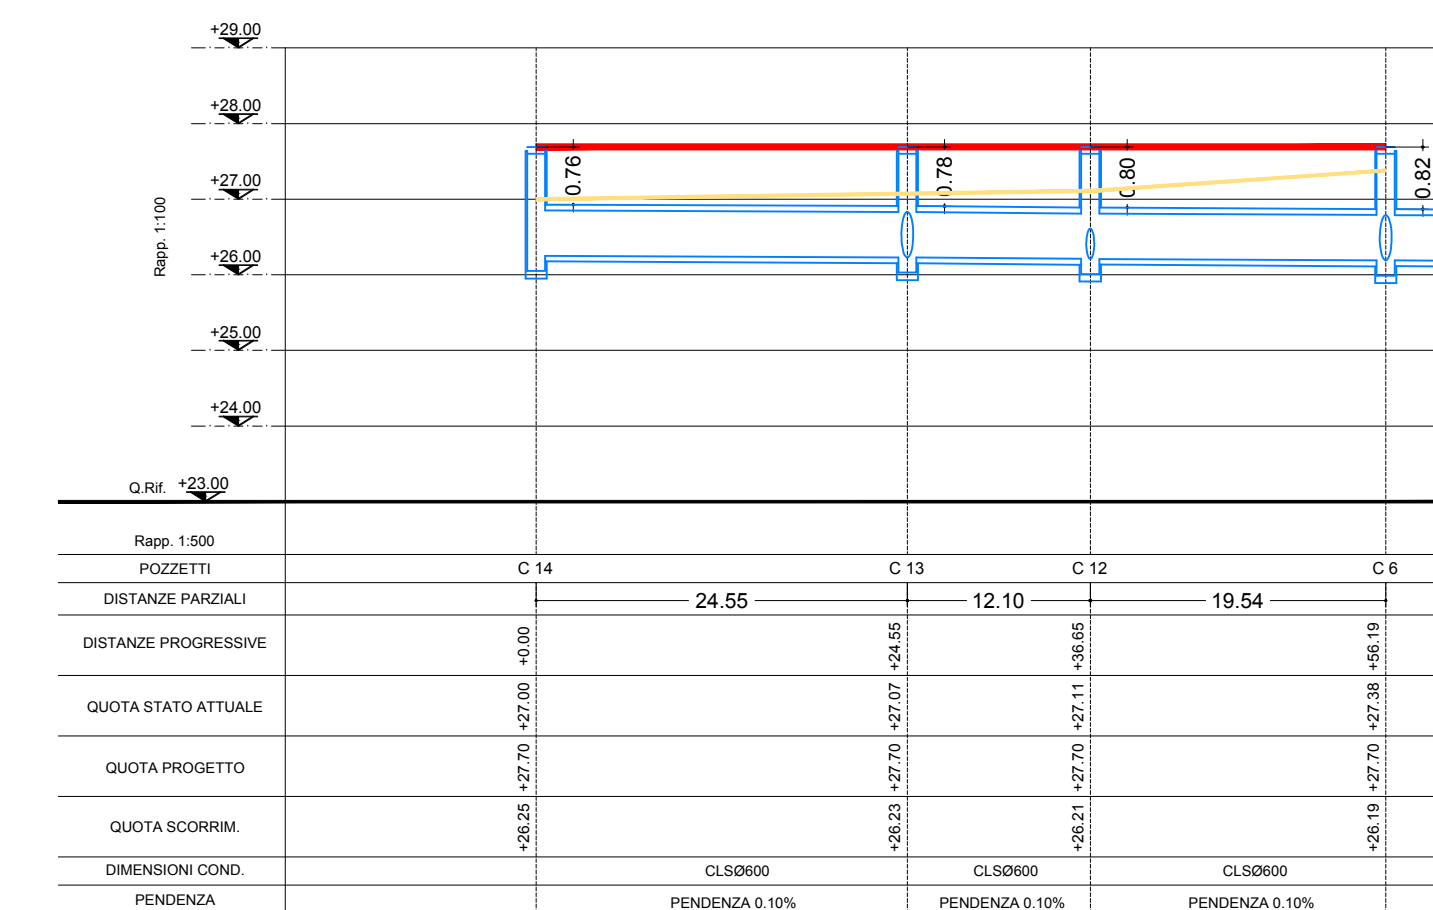


**SEZIONE LONGITUDINALE C14-C6**

**FOGNATURA BIANCA**

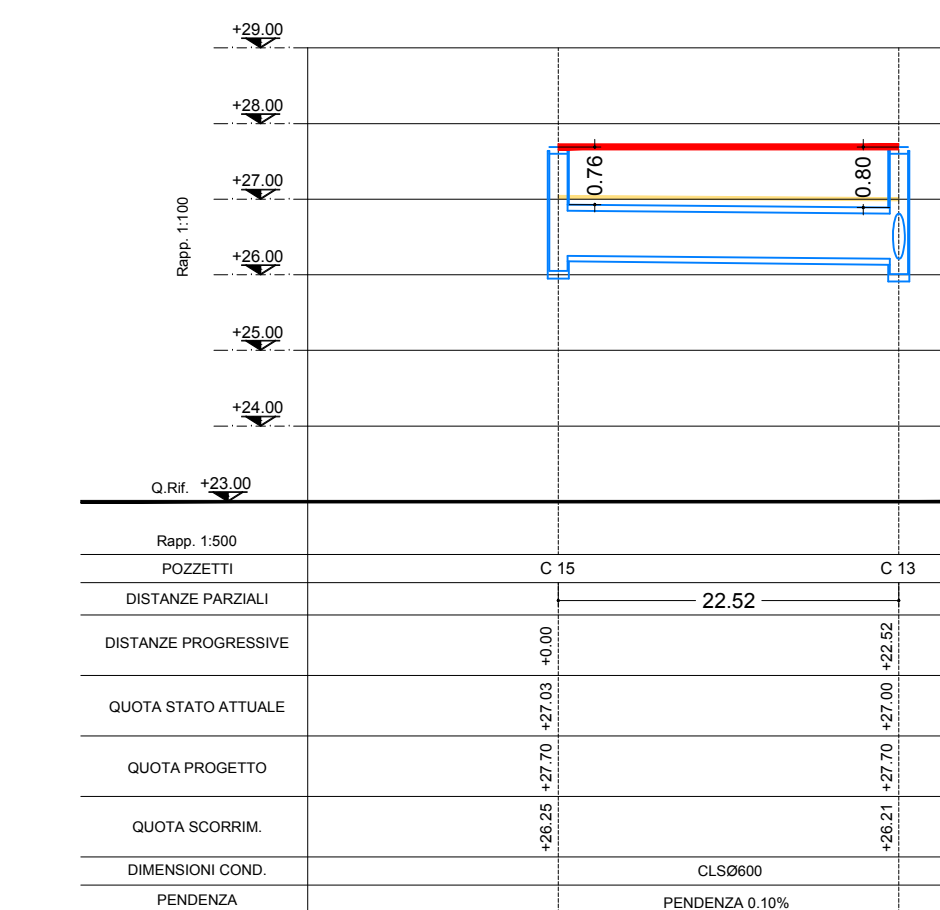


**SEZIONE LONGITUDINALE C15-C13**

**FOGNATURA BIANCA**

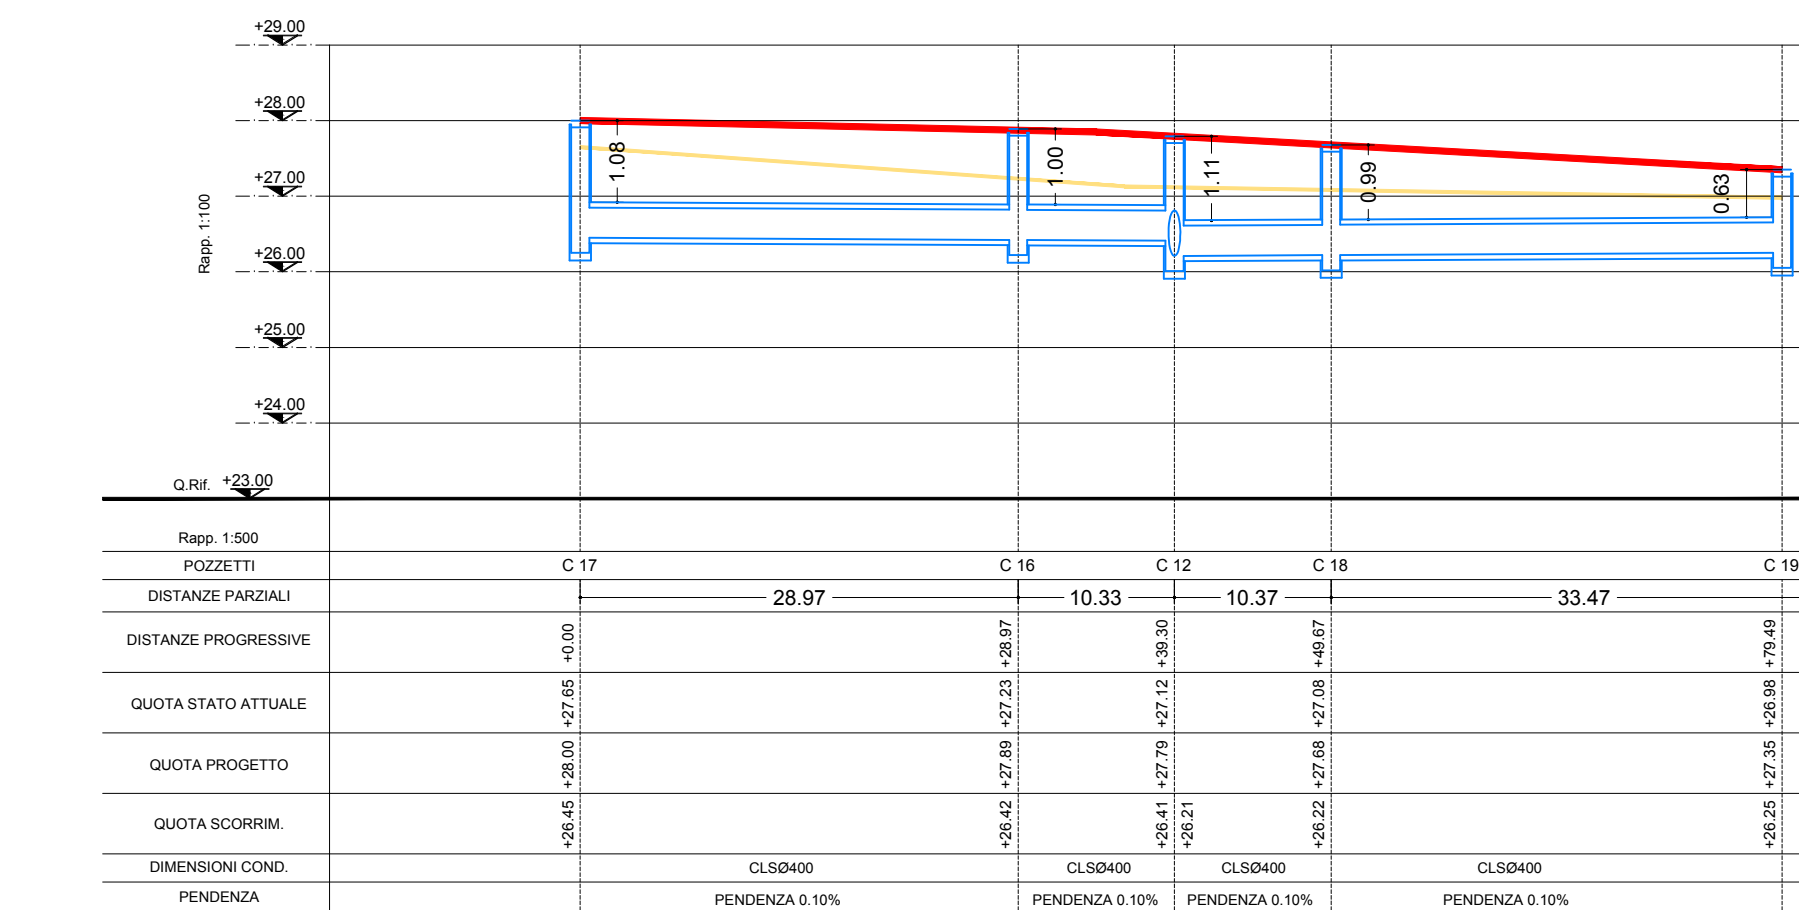

**SEZIONE LONGITUDINALE C17-C19**

**FOGNATURA BIANCA**

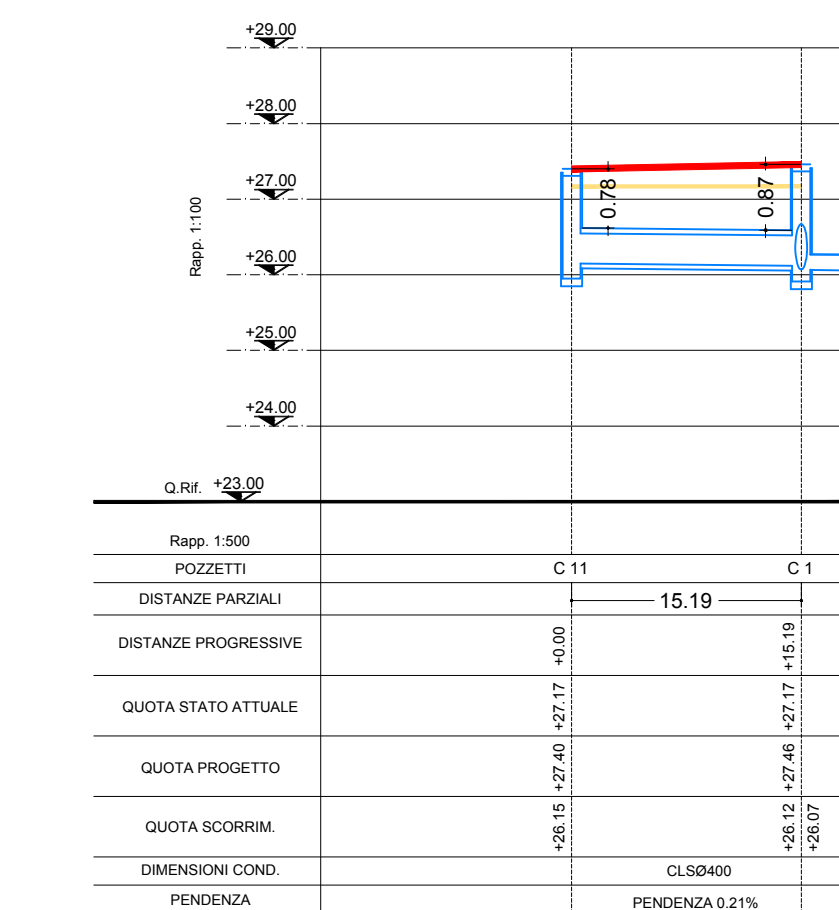

**SEZIONE LONGITUDINALE C11-C1**

**LEGENDA**

- PROFILO RETE FOGNATURA BIANCA
- PROFILO STATO MODIFICATO
- PROFILO STATO ATTUALE