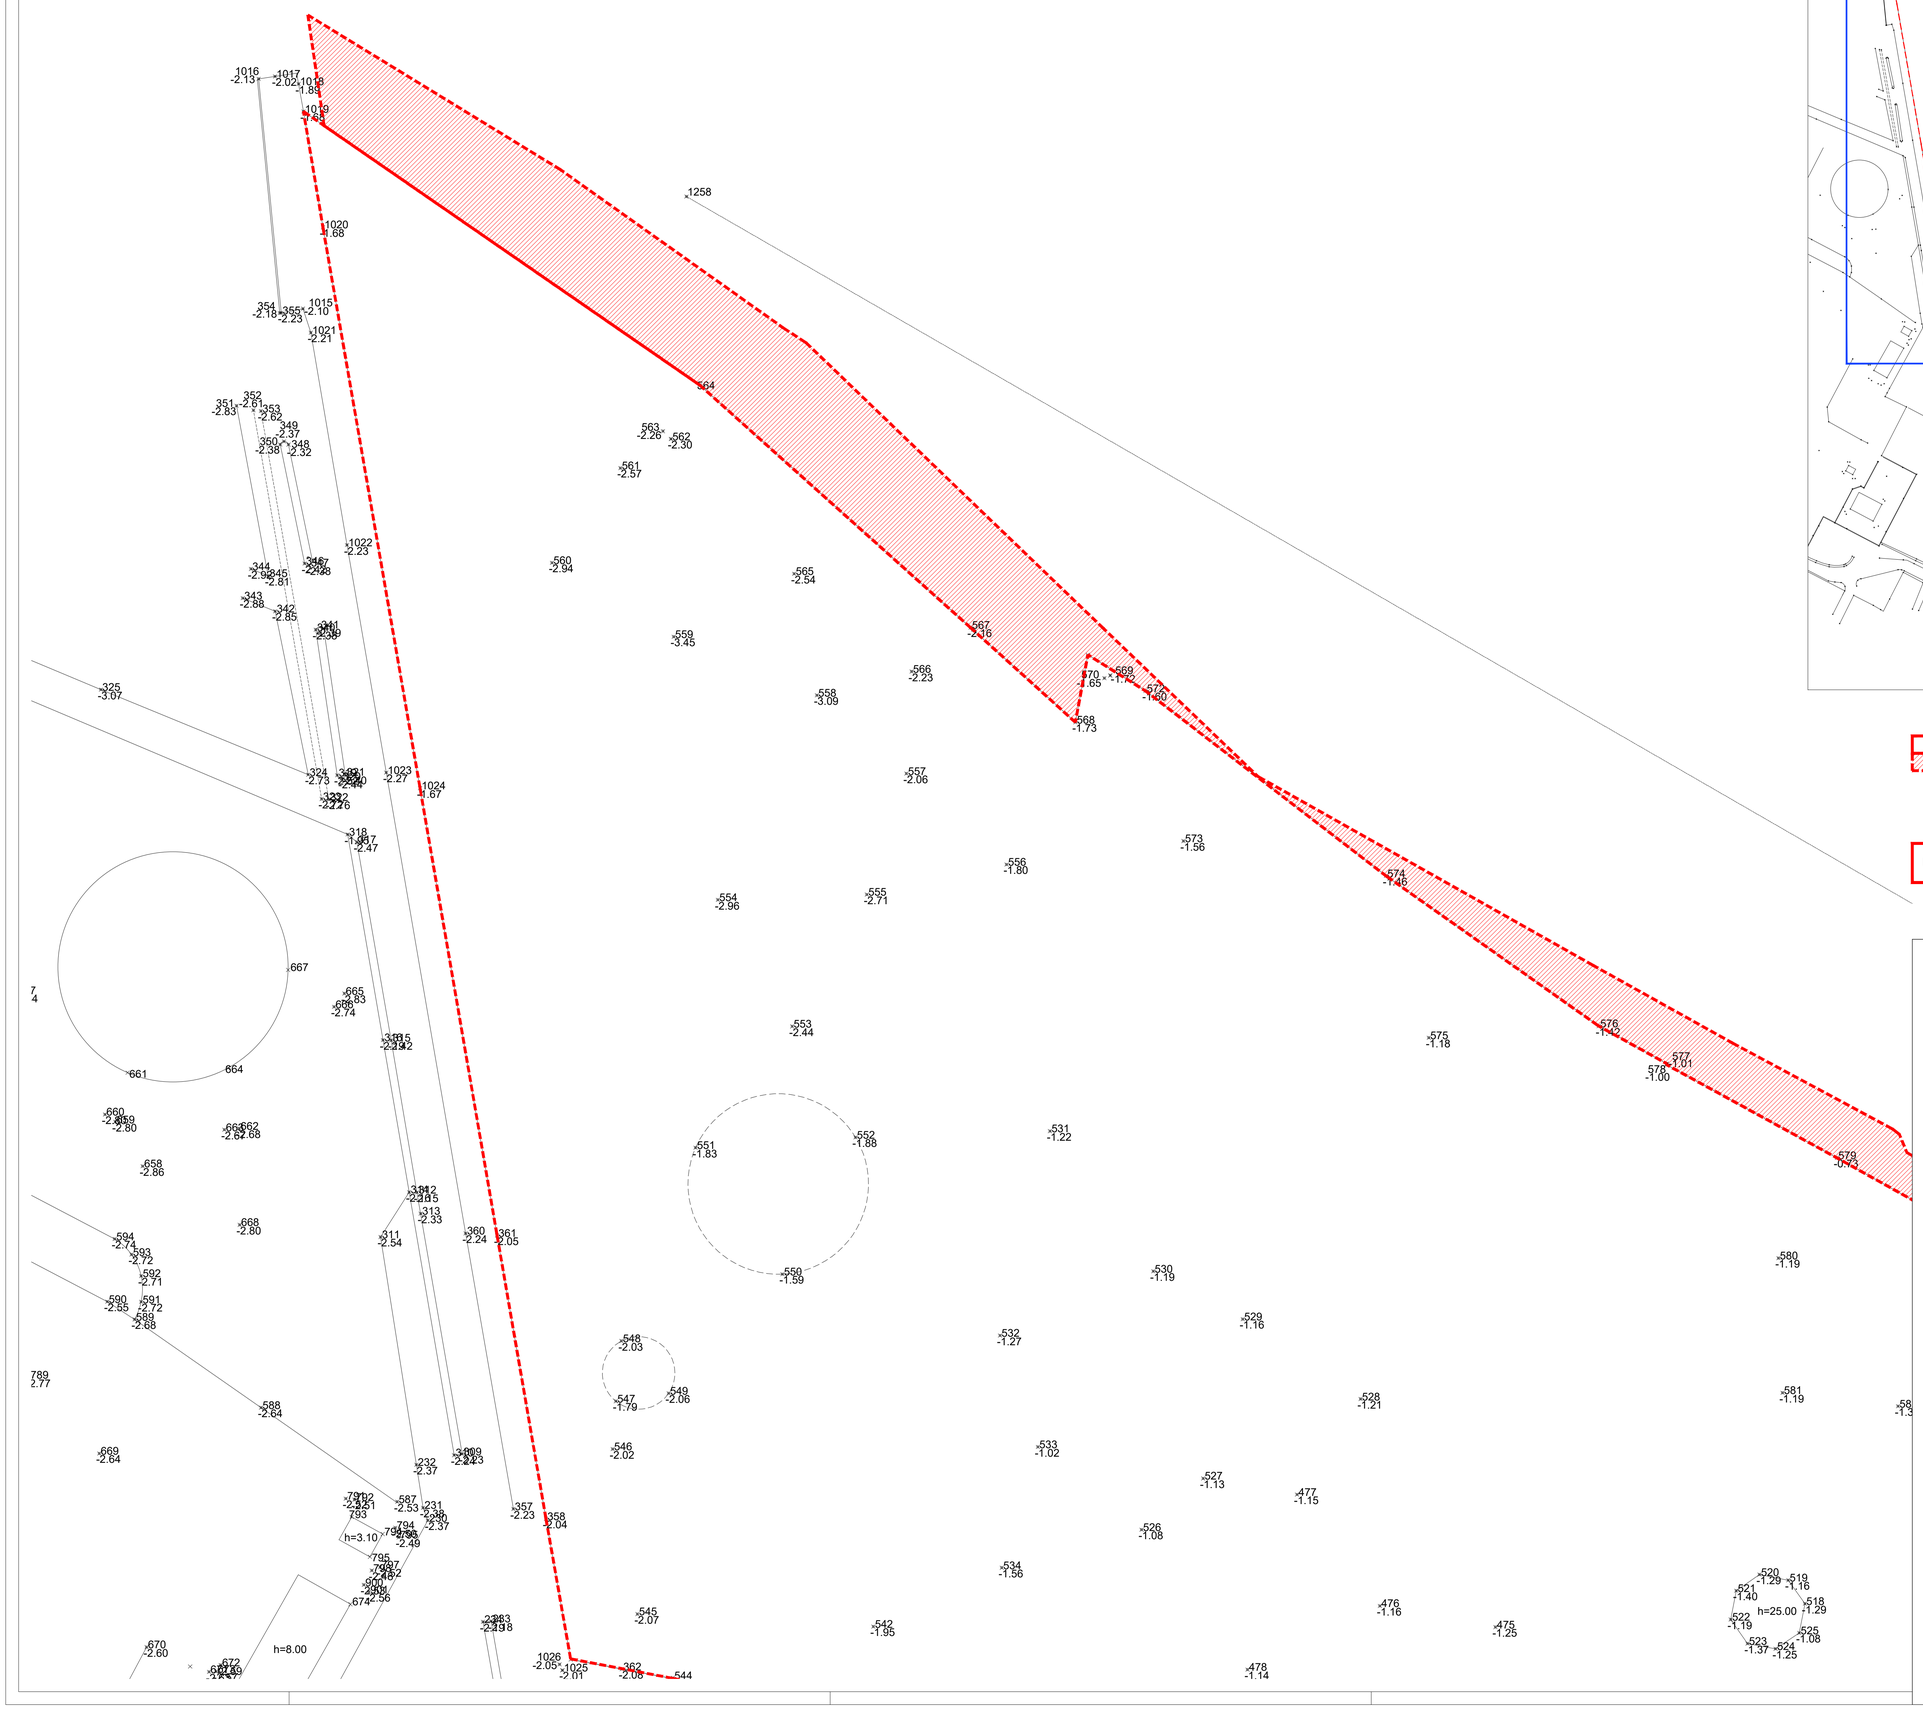

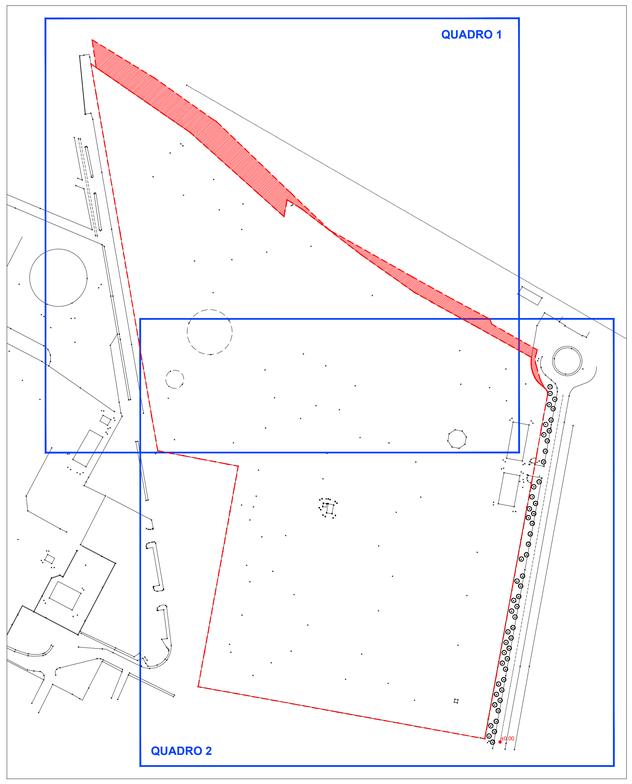

LIMITE DI PROPRIETA' AREA EX - ORBAT - DA RILIEVO

Superficie misurata	101.571 mq
Superficie NON RILEVABILE	5.044 mq
TOTALE	106.615 mq

NB: la quota 0.00 corrisponde a +23.76 s.l.m.

REV.	DATA	DESCRIZIONI	GRAFICA	RESPONSABILE	CONTROLLO
A	Dicembre '20	Accordo Operativo_Area Ex Orbat			
B	Marzo '21	Accordo Operativo_Area Ex Orbat_Integrazioni			

Provincia di Forlì Cesena — Comune di Forlimpopoli

ACCORDO OPERATIVO

ai sensi dell' ATTO DI INDIRIZZO approvato con Delibera di consiglio Comunale n° 72 del 28/11/2018

AREA EX - ORBAT

N. ALLEGATO/TAVOLA

02

CO - 02

Committente:

S.F.I.R. - Società Fondiaria Industriale Romagnola S.r.l. IN LIQUIDAZIONE

Progettisti:

ARVALLI STUDIO ASSOCIATO
Ing. Arch. ALBERTO ARVALLI
Palazzo Papafava dei Carraresi
Via Marsala 59 - 35122 Padova (PD)
TEL 049-8774693
FAX 049-8219189

Collaboratori:

DATA: **MARZO 2021**

SCALA: **1:500**

TITOLO: **RILIEVO DELLO STATO DI FATTO AREA EX ORBAT QUADRO 1**

COMMESSA	LIVELLO	TAVOLA			
		TIPO	CODICE	ALLTAV	REVISIONE
59_09_O	PP	U	CO	02	B

Il presente disegno è di proprietà dei progettisti e non può essere riprodotto nè consegnato a terzi senza loro autorizzazione scritta Art.99 L.22/04/1941 N.633