COMUNE DI FORLIMPOPOLI — PROVINCIA DI FORLI-CESENA

OGGETTO:

ACCORDO OPERATIVO CON VALENZA DI PIANO URBANISTICO ATTUATIVO

(ai sensi dell'art. 38 L.R. 24/2017)

IPOTESI DI SVILUPPO PROGRAMMATICO DELLA NUOVA AREA LOGISTICO-PRODUTTIVA SITA NEL COMUNE DI FORLIMPOPOLI, DENOMINATA "ALPPACA"

COMMITTENTE:

GESCO S.R.L.

A01.1 INQUADRAMENTO, Cartografia
A01.2 INQUADRAMENTO, Vincoli, Tutele e Piani Operativi Vigenti
A02. INQUADRAMENTO, Rilevo dello Stato di Fatto
A03. INQUADRAMENTO, Rilevo delle Linee aeree e dei Sottoservizi
A04. INQUADRAMENTO, Rilevo dei Canali Consortili
A05. INQUADRAMENTO, Profili e sezioni dei Canali Consortili
B01. PIANO DI ASSETTO, Individuazione degli Ambiti di Progetto
B02. PIANO DI ASSETTO, Ipotesi Programmatica di Assetto Territoriale
B03.1 PIANO DI ASSETTO, Comparti Pubblici e Privati di Progetto
B03.2 PIANO DI ASSETTO, Definizione degli Ambiti Pubblici di Progetto
B04. PIANO DI ASSETTO, Schema delle Macro Funzioni e delle Reti di Approvigionamento
B05. PIANO DI ASSETTO, Planivolumetrico e Sezioni Generali
B06. PIANO DI ASSETTO, Schema delle Superfici Permeabili e Impermeabili
B07. PIANO DI ASSETTO, Schema Idraulico
B08. PIANO DI ASSETTO, Definizione delle Tipologie Edilizie
B09. PIANO DI ASSETTO, Sezioni Stadali Tipo
B10. PIANO DI ASSETTO, Profilo e Sezioni dei Canali Consortili di Progetto
B11.1 PIANO DI ASSETTO, Bypass Condotta CER e Collegamento con Sito Produttivo
B11.2 PIANO DI ASSETTO, Bypass Condotta CER - Studio dei Profili
B11.3 PIANO DI ASSETTO, Bypass Condotta CER - Sezione di Scavo Tipo e Pozzetto di Scarico
B11.4 PIANO DI ASSETTO, Bypass Condotta CER - Sezioni Tipo in Corrispondenza di Nuovo Attraversamento
B12.1 PIANO DI ASSETTO, Interferenze con Consorzio di Bonifica della Romagna
B12.2 PIANO DI ASSETTO, Nuovi Percorsi per Manutenzioni Terzi
B12.3 PIANO DI ASSETTO, Nuovi Percorsi per Manutenzioni Terzi
B13.1 PIANO DI ASSETTO, Bypass Rete SNAM - Studio Interferenze con Elementi di Progetto
B13.2 PIANO DI ASSETTO, Rete SNAM: Allacciamento alla Linea di Distribuzione Esistente
C01. URBANIZZAZIONE, Verde Pubblico e Privato di Progetto
C02.1 URBANIZZAZIONE, Illuminazione Pubblica
C02.2 URBANIZZAZIONE, Illuminazione Pubblica - Dettagli Costruttivi
C03. URBANIZZAZIONE, Segnaletica Stradale
C04. URBANIZZAZIONE, Pista Ciclabile di Collegamento con S. Leonardo
C05.1 URBANIZZAZIONE, Archivio per il Comune di Forlimpopoli - Planimetria
C05.2 URBANIZZAZIONE, Archivio per il Comune di Forlimpopoli - Architettonico
C05.3 URBANIZZAZIONE, Archivio per il Comune di Forlimpopoli - Impianto Elettrico
C05.4 URBANIZZAZIONE, Archivio per il Comune di Forlimpopoli - Impianto di Rilevazione Fumi
C05.5 URBANIZZAZIONE, Archivio per il Comune di Forlimpopoli - Impianto Antincendio e di Climatizzazione

IL COMMITTENTE

GES.CO S.R.L.
Unipersonale
Via del Rio, 400
47522 San Vittore di Cesena (FC)
Cod.Fisc./ P.Iva 00143350403

IL TECNICO INCARICATO
Arch. Fabio Eugenio Flamini

ORDINE DEGLI ARCHITETTI PIANIFICATORI PAESAGGISTI E CONSERVATORI DELLA PROVINCIA DI FORLI' - CESENA
1170
ARCHITETTO
FLAMINI
FABIO EUGENIO

ORDINE INGEGNERI PROV. RIMINI
DOTT. ING.
GIULIANO CECCARINI
Sezione: A
N° 287
Settori: Civile Ambientale, Industriale, Informazione

COLLABORATORI:
Architetto RICCARDO MURANI
e-mail: arch.r.murani@gmail.com
Studio: 40012 Calderara di Reno (BO)
Ing GIULIANO CECCARINI
e-mail: ing.ceccarini@libero.it
Studio: 47854 Montescudo-Monte Colombo (RN)

ELABORATO:

URBANIZZAZIONE
Archivio per il Comune di Forlimpopoli
Impianto di rilevazione fumi

C05.4

DATA:	REVISIONE:	DISEGNATORE:	SCALA:
05/01/2023	5	NSL FNC	1:100

STUDIO TECNICO ARCH. FABIO FLAMINI VIALE ROMA 8 - 47012 CIVITELLA DI ROMAGNA (FC)
TEL.: 0543 983112 MAIL: archflamini@gmail.com PEC: archflamini@pec.libero.it
C.F.: FLM FGN 58R21 C777T P.IVA: 01330250406

NOTA:
INSTALLARE IDONEE BARRIERE TAGLIAFIAMMA REI120 IN OGNI ATTRAVERSAMENTO DEI VARI COMPARTIMENTI.

NOTA:
I CAVI DI ANDATA DI OGNI LOOP DEVONO ESSERE INSTALLATI IN TUBAZIONI INDIPENDENTI RISPETTO A QUELLI DI RITORNO ED A UNA DISTANZA CONFORME A QUANTO RICHIESTO DALLE NORME UNI 9795.

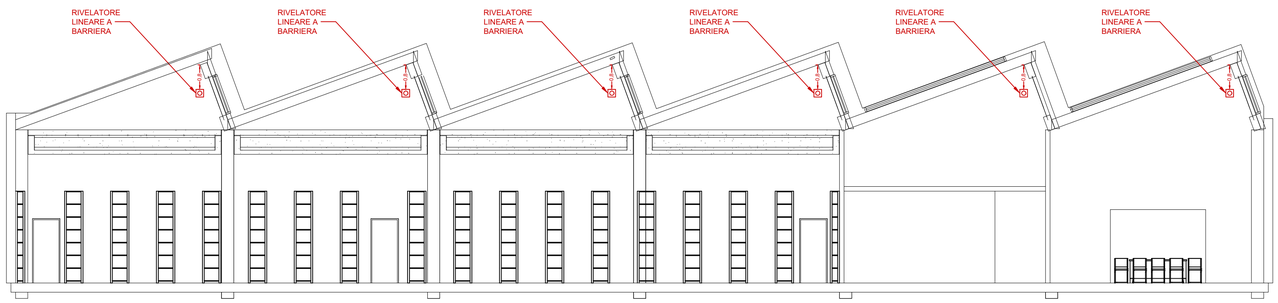

DETTAGLIO INSTALLAZIONE BARRIERE LINEARI
SEZIONE A–A
(scala 1:100)

Studio Tecnico Dott. Ing. GIULIANO CECCARINI
Via delle Rose n.7 – Montescudo Monte Colombo (RN) – Tel. 392/7855883

PROGETTO:

SISTEMA FISSO AUTOMATICO DI RIVELAZIONE E DI SEGNALAZIONE MANUALE DI INCENDIO RELATIVO AL FABBRICATO ADIBITO AD USO ARCHIVIO COMUNALE SITO NELLA NUOVA AREA LOGISTICO-PRODUTTIVA DENOMINATA "ALPPACA"

OGGETTO:

PLANIMETRIA DEL SISTEMA FISSO AUTOMATICO DI RIVELAZIONE E DI SEGNALAZIONE MANUALE DI INCENDIO

PROGETTISTA:

Dott. Ing. Giuliano Ceccarini

VIETATA OGNI RIPRODUZIONE DEL PRESENTE DISEGNO SENZA PREVENTIVA AUTORIZZAZIONE SCRITTA DEL PROGETTISTA

LEGENDA DEI SIMBOLI
IMPIANTO DI RIVELAZIONE E ALLARME INCENDIO

CRI	CENTRALE RIVELAZIONE FUMI	LAMP EN 54-23	LAMPEGGIANTE UNI EN 54-23
F	RIVELATORE PUNTIFORME DI FUMO		ALIMENTATORE SUPPLEMENTARE
Fc	RIVELATORE PUNTIFORME DI FUMO INSTALLATO SOPRA IL CONTROSOFFITTO CON SEGNALAZIONE OTTICA RIPORTATA SOTTO AL CONTROSOFFITTO		MODULO DI CONTROLLO INGRESSI/USCITE
F BS	RIVELATORE PUNTIFORME DI FUMO INSTALLATO SU BASE SONORA		TERMINALE DI PIANO PER RIPETIZIONE SEGNALI ALLARME INCENDIO CENTRALE IRAI
T	RIVELATORE PUNTIFORME DI CALORE		SCATOLA DI DERIVAZIONE
Tv	RIVELATORE PUNTIFORME DI CALORE TERMOVELOCIMETRICO	m m	CONDUTTURA IN ESECUZIONE A VISTA
G	RIVELATORE PUNTIFORME DI GAS METANO	mom	CONDUTTURA IN ESECUZIONE INCASSATA
M	ELETTROMAGNETE		CONDUTTURA ASCENDENTE
	PULSANTE DI ATTIVAZIONE MANUALE		CONDUTTURA DISCENDENTE
	DISPOSITIVO DI ALLARME E LUMINOSO		CONDUTTURA PASSANTE
PA 20	SIRENA SERIE PATROL 120 dB		RIVELATORE LINEARE DI FUMO A BARRIERA
C7LE1224 SRR	SIRENA ESTERNA		
	COMBINATORE TELEFONICO		

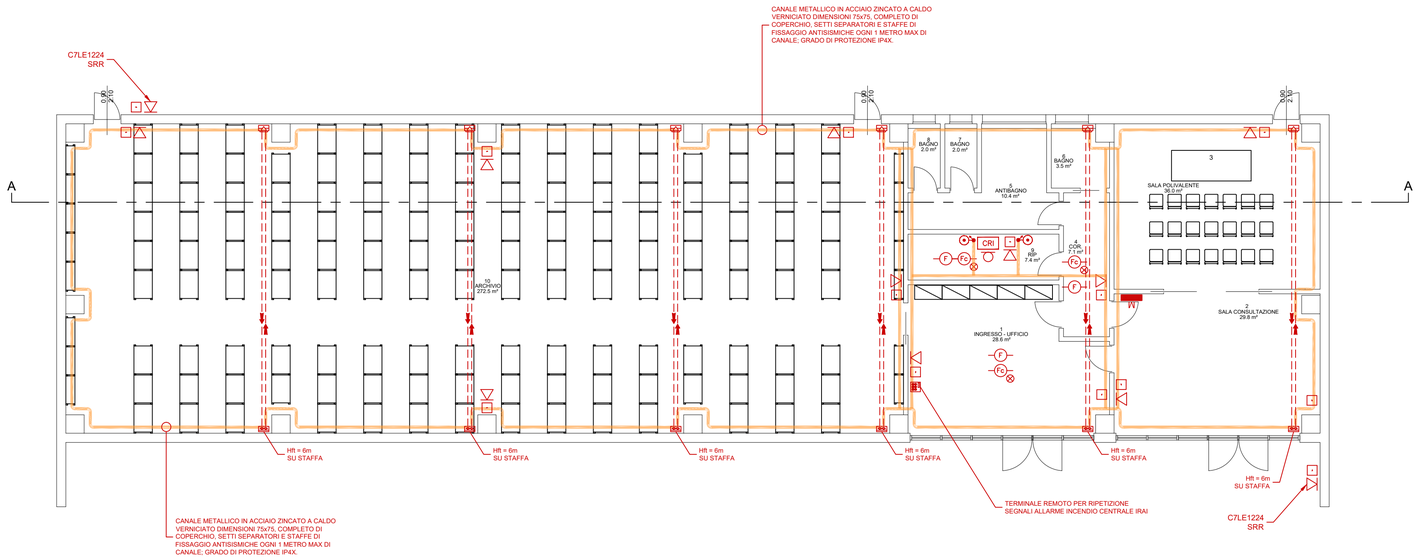

PIANTA PIANO TERRA
(scala 1:100)