COMUNE DI FORLIMPOPOLI — PROVINCIA DI FORLI-CESENA

OGGETTO:

ACCORDO OPERATIVO CON VALENZA DI PIANO URBANISTICO ATTUATIVO

(ai sensi dell'art. 38 L.R. 24/2017)

IPOTESI DI SVILUPPO PROGRAMMATICO DELLA NUOVA AREA LOGISTICO-PRODUTTIVA SITA NEL COMUNE DI FORLIMPOPOLI, DENOMINATA "ALPYPACA"

COMMITTENTE:

GESCO S.R.L.

IL COMMITTENTE

GES.CO S.R.L.
Unipersonale
Via del Rio, 600
47522 San Vittore di Cesena (FC)
Cod.Fisc/ P.Iva 00143350403

IL TECNICO INCARICATO
Arch. Fabio Flamini

COLLABORATORI:
Architetto RICCARDO MURARI
Via Leonardo da Vinci, 4 Cesena (FC)
Studio: 450/12 Cesena e Rimini (RC)
E Ing. DANIELE DOMENICHINI
Via Leonardo da Vinci, 4 Cesena (FC)
Studio: 473/21 Cesena (FC)

A01.1	INQUADRAMENTO. Cartografia.
A01.2	INQUADRAMENTO. Vincoli, Tutele e Piani Operativi Vigenti
A02	INQUADRAMENTO. Rilievo dello Stato di Fatto
A03.	INQUADRAMENTO. Rilievo della Linee aeree e dei Sottoservizi
A04	INQUADRAMENTO. Rilievo dei Canali Consortili
B01.	PIANO DI ASSETTO. Individuazione degli Ambiti di Progetto
B02.	PIANO DI ASSETTO. Ipotesi Programmatica di Assetto Territoriale
B03.	PIANO DI ASSETTO. Definizione degli Ambiti Pubblici di Progetto
B03.2	PIANO DI ASSETTO. Definizione degli Ambiti Pubblici di Progetto
B04.	PIANO DI ASSETTO. Schema della Macro Funzioni e delle Reti di Approvvigionamento
B05.	PIANO DI ASSETTO. Schema della Viabilità
B06.	PIANO DI ASSETTO. Schema delle Superfici Permeabili e Impermeabili
B07.	PIANO DI ASSETTO. Definizione delle Altezze
B08.	PIANO DI ASSETTO. Definizione delle Tipologie Edilizie
B09.	PIANO DI ASSETTO. Schema Planivolumetrico
B10.	PIANO DI ASSETTO. Profilo e Sezioni dei Canali Consortili di Progetto
B11.1	PIANO DI ASSETTO. Bypass Condotta CER e Collegamento con Sito Produttivo
B11.2	PIANO DI ASSETTO. Bypass Condotta CER - Profilo e Sezioni
B11.3	PIANO DI ASSETTO. Bypass Condotta CER - Sezione di Scavo Tipo e Progetto di Scarico
B11.4	PIANO DI ASSETTO. Bypass Condotta CER - Sezioni Tipo e Corrispondenza di Nuovo Attraversamento
B12.1	PIANO DI ASSETTO. Nuovo Percorso per Manutenzione Tenuta Romagna
B12.2	PIANO DI ASSETTO. Nuovo Percorso per Manutenzione Tenuta
B12.3	PIANO DI ASSETTO. Nuovo Percorso per Manutenzione Tenuta
B13.1	PIANO DI ASSETTO. Rete Elettrica - Allacciamento alle Linee con Elementi di Progetto
B13.2	PIANO DI ASSETTO. Rete Elettrica - Allacciamento alla Linea di Distribuzione Esistente
C01.	URBANIZZAZIONE. Verde Pubblico e Privato di Progetto
C02.	URBANIZZAZIONE. Verde Pubblico e Privato
C02.2	URBANIZZAZIONE. Illuminazione Pubblica - Dettagli Costruttivi
C03.	URBANIZZAZIONE. Rete Fognaria
C04.	URBANIZZAZIONE. Pista Ciclabile di Collegamento con S. Leonardo
C05.	URBANIZZAZIONE. Pista Ciclabile di Collegamento con S. Leonardo
C05.2	URBANIZZAZIONE. Archivio per il Comune di Forlimpopoli - Architettonico
C05.3	URBANIZZAZIONE. Archivio per il Comune di Forlimpopoli - Impianto Elettrico
C05.4	URBANIZZAZIONE. Archivio per il Comune di Forlimpopoli - Impianto Antincendio Fuchi
C05.5	URBANIZZAZIONE. Archivio per il Comune di Forlimpopoli - Impianto Antincendio e di Climatizzazione

ELABORATO:

PIANO DI ASSETTO
Bypass Condotta CER
Studio dei Profili

B11.2

DATA:	REVISIONE:	DISEGNATORE:	SCALA:
13/03/2023	7	MRN RCR	1:50

STUDIO TECNICO ARCH. FABIO FLAMINI — VIALE ROMA 6 - 47012 — CIVITELLA DI ROMAGNA (FC)
TEL.: 0543 983112 — MAIL: archflamini@libero.it — PEC: archflamini@pec.libero.it
C.F.: FLM FBA 58R21 C777T — P.IVA: 01353250406

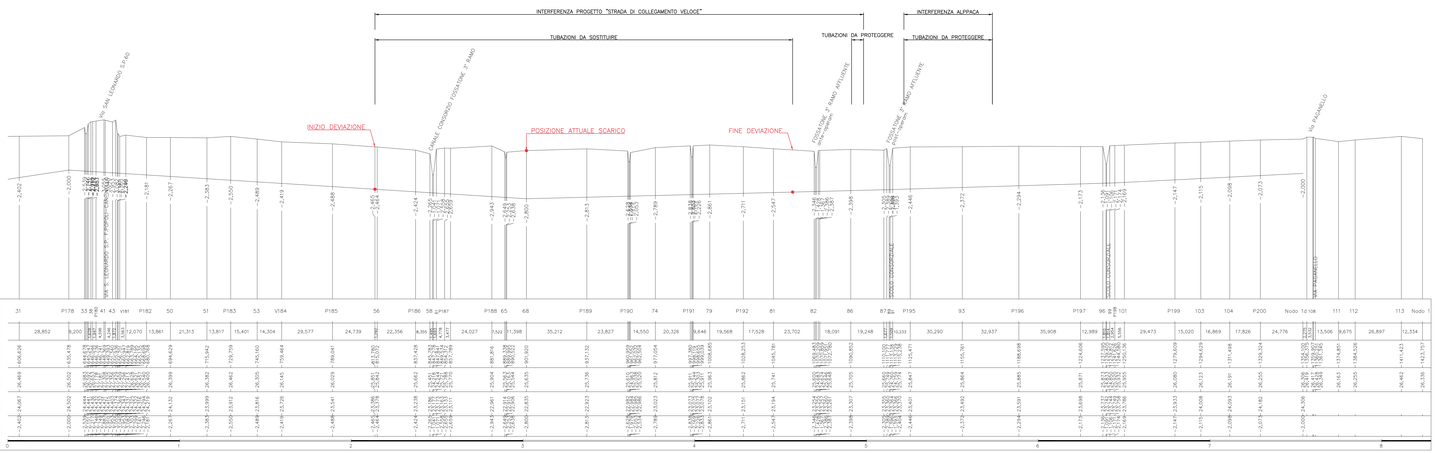

PROFILO OPERE DI DISTRIBUZIONE IRRIGUA DELLE ACQUE DEL CANALE EMILIANO ROMAGNOLO

LE PENDENZE, L'INIZIO E L'ARRIVO DELLE CONDOTTE SONO CONDIZIONATE DALLA QUOTA DELL'ESISTENTE. UNA MAPPATURA E MISURAZIONI PIÙ ACCURATE VERRANNO FORNITE ALL'ENTE GESTORE IN FASE DI RILIEVO DOPO LE OPERAZIONI DI SCAVO PER LA RILEVAZIONE DELLE CONDOTTE STESSE

PLANIMETRIA CATASTALE

Comune di Forlimpopoli - Foglio di mappa 6
Scala 1:7.500
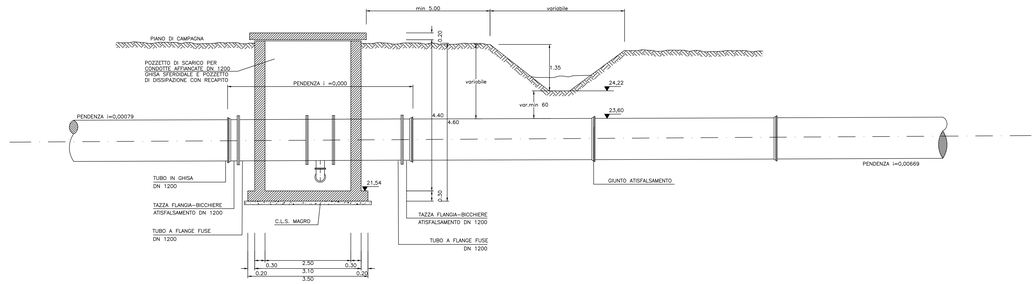
SEZIONE LONGITUDINALE ATTRAVERSAMENTO FOSSATONE 3° RAMO
Scala 1:50