




**RISTRUTTURAZIONE EDILIZIA E CAMBIO D'USO DELL'EDIFICIO,
 SITUATO IN CENTRO STORICO, VIA COSTA NN. 30-32-34, PER IL
 FUTURO TRASFERIMENTO DI ALCUNI UFFICI COMUNALI
 - CULTURA, TURISMO E SCUOLA -**

PROGETTISTA	Ph.D. Arch. Ing. Massimiliano Cantalupo Ordine degli Ingg. di Forlì-Cesena n. 2168/A Ordine degli APC di Forlì-Cesena n. 1398
PROGETTO	Architettonico Esecutivo
RESPONSABILE UNICO DEL PROCEDIMENTO (R.U.P.)	Arch. Raffaella Mazzotti Responsabile del VI Settore EDILIZIA PRIVATA, TERRITORIO E AMBIENTE
DATA	Ottobre 2019
TAVOLA	A.6
OGGETTO ELABORATO	DOCUMENTAZIONE FOTOGRAFICA
NOTE	A_Architettonico S_Structurale L_Implantistico
SCALA	1:500

Planimetria Generale - Sc. 1:500
 COMUNE DI FORLIMPOPOLI (FC)
 Via Andrea Costa civili 30, 32, 34

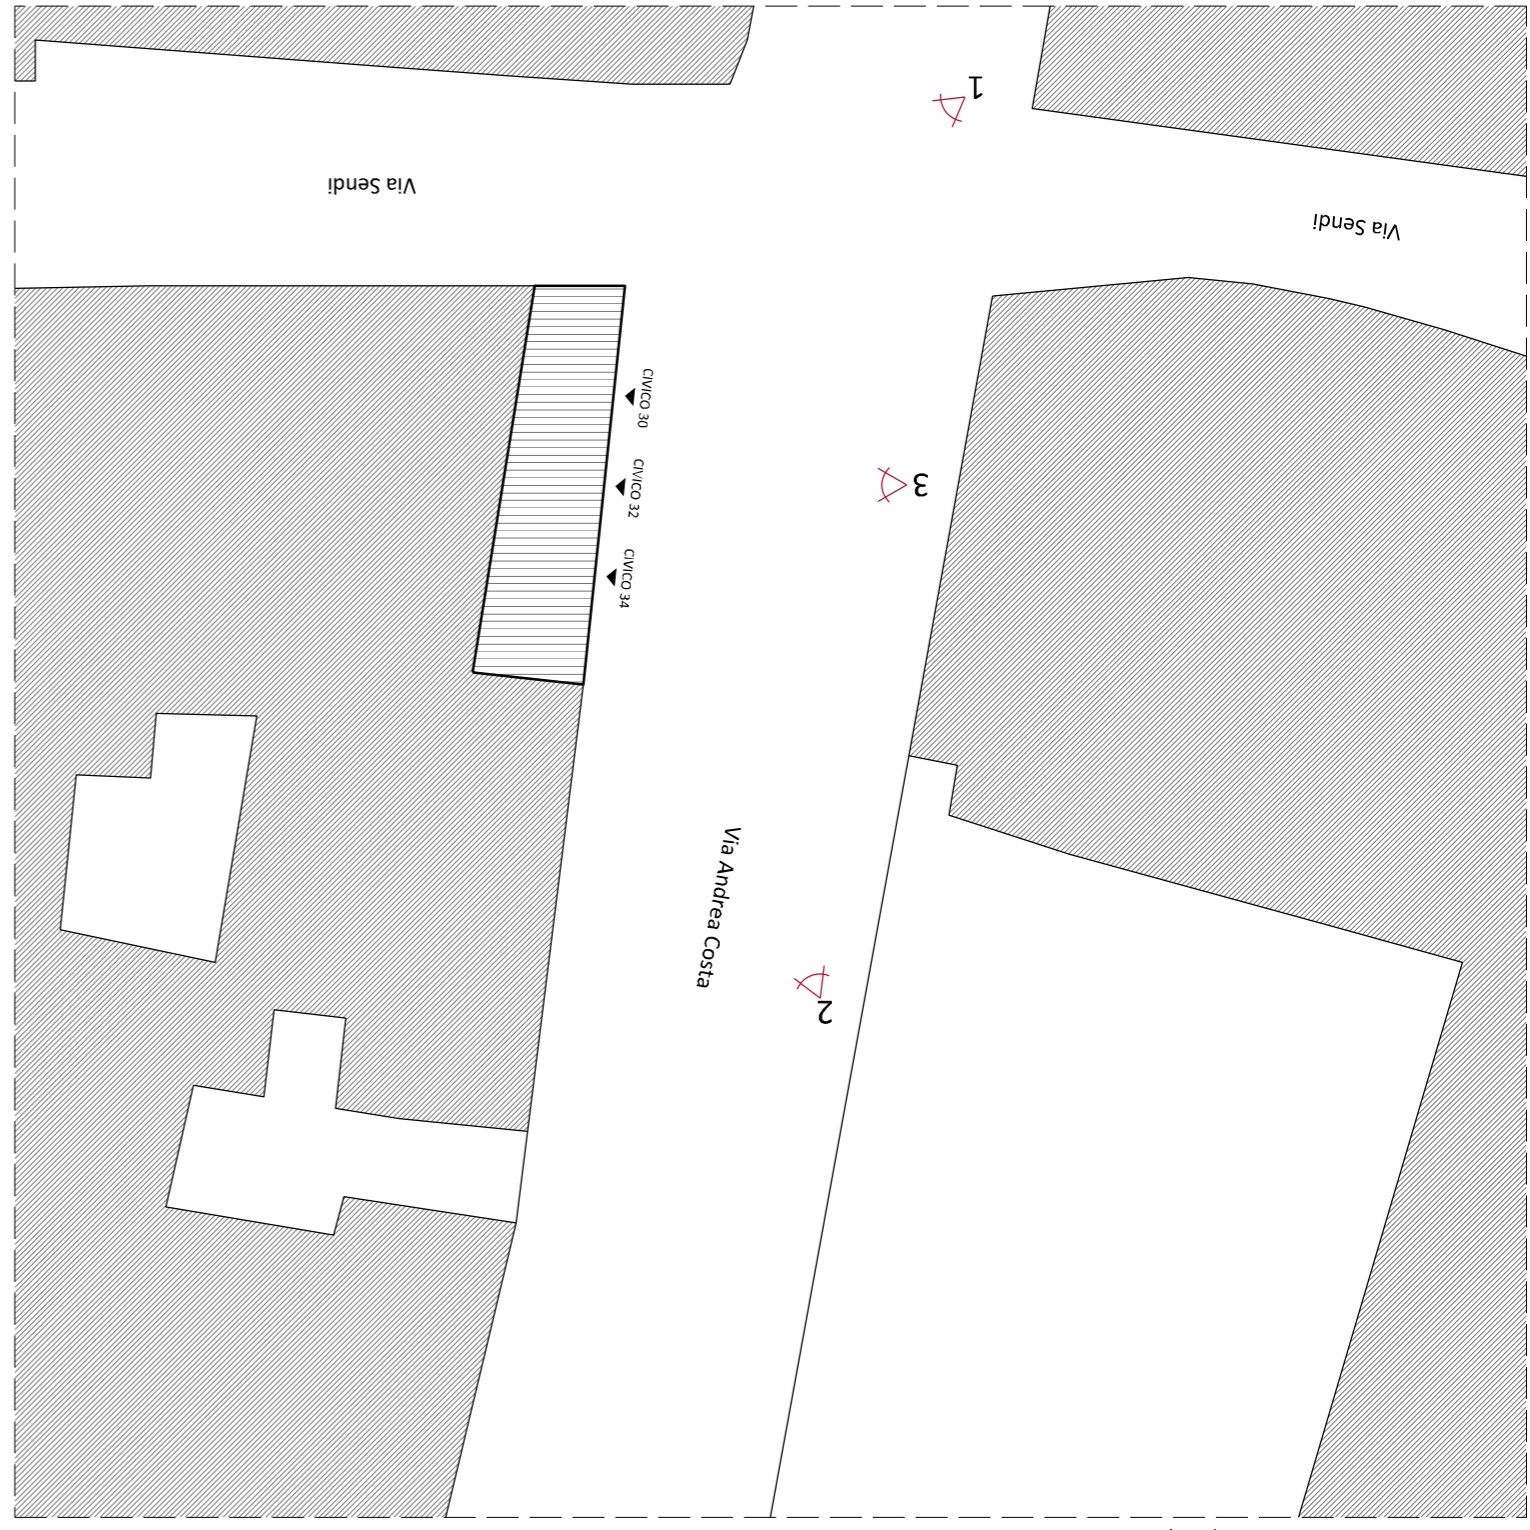

Legenda

n. Punti di ripresa fotografica



Foto 1



Foto 2

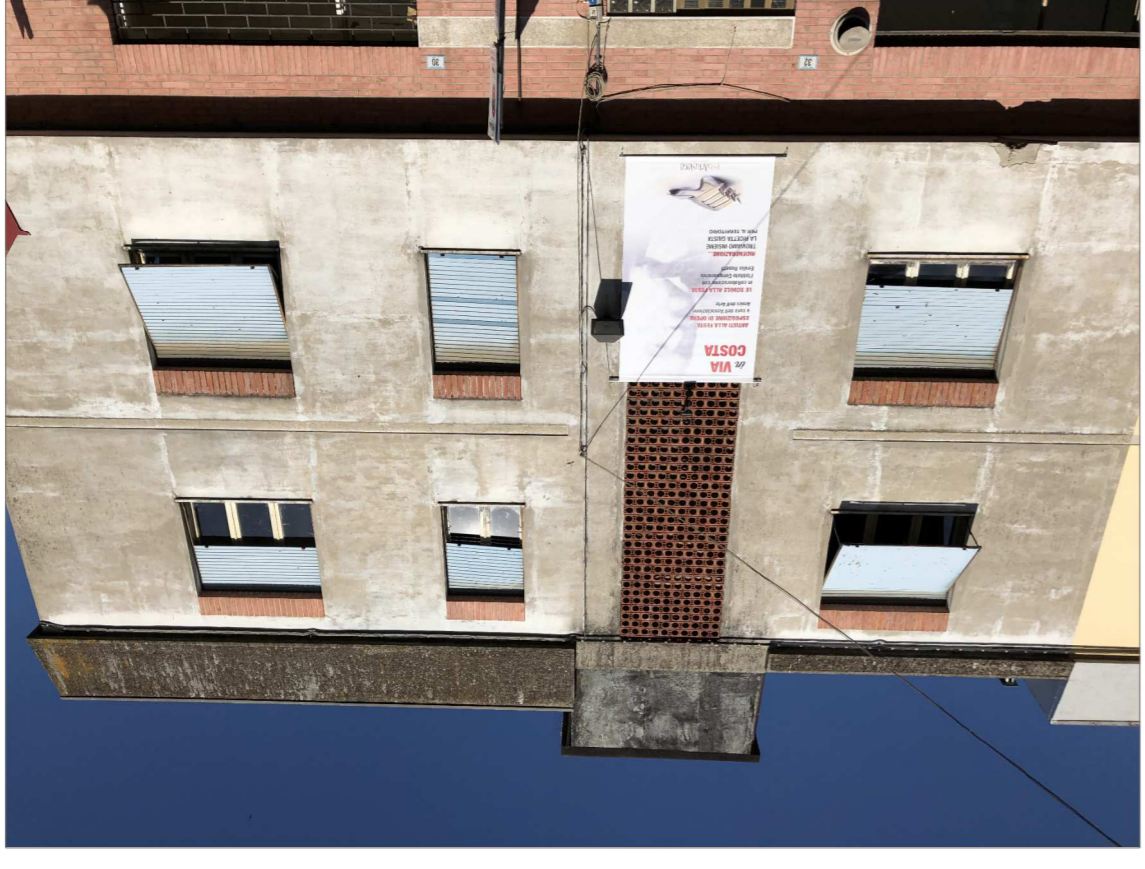


Foto 3