COMUNE DI FORLIMPOPOLI

Provincia Forlì–Cesena

PROGETTO: P.U.A. PER OPERE DI URBANIZZAZIONE
SCHEDA P.O.C. A12–P08

UBICAZIONE: Via PRATI – Via MONTANARA VICINALE, Forlimpopoli.

PROPRIETA':

ZOLI PIPPO _____

ARGNANI LAURO _____ *ZOLI PATRIZIA* _____

FARNETI FABRIZIO _____ *ARGNANI N.MARIA* _____

CEDIOLI LUCA _____ *BAIARDI BRIGITTA* _____

ELETTROMECCANICA ANGELINI s.r.l. _____

DICEMBRE 2017

FILE: S–P–Prati–PUA.dwg

TAVOLA 11

FOGNE BIANCHE

SCALA 1:1.000

FG.15

P.LLE Varie

STUDIO TECNICO

Cristiano ROSATI

SETTORE CIVILE ED AMBIENTALE
Via Crocette n.21 – FORLIMPOPOLI (FC)
Tel. 0543 – 741378

TIMBRO ENTE:

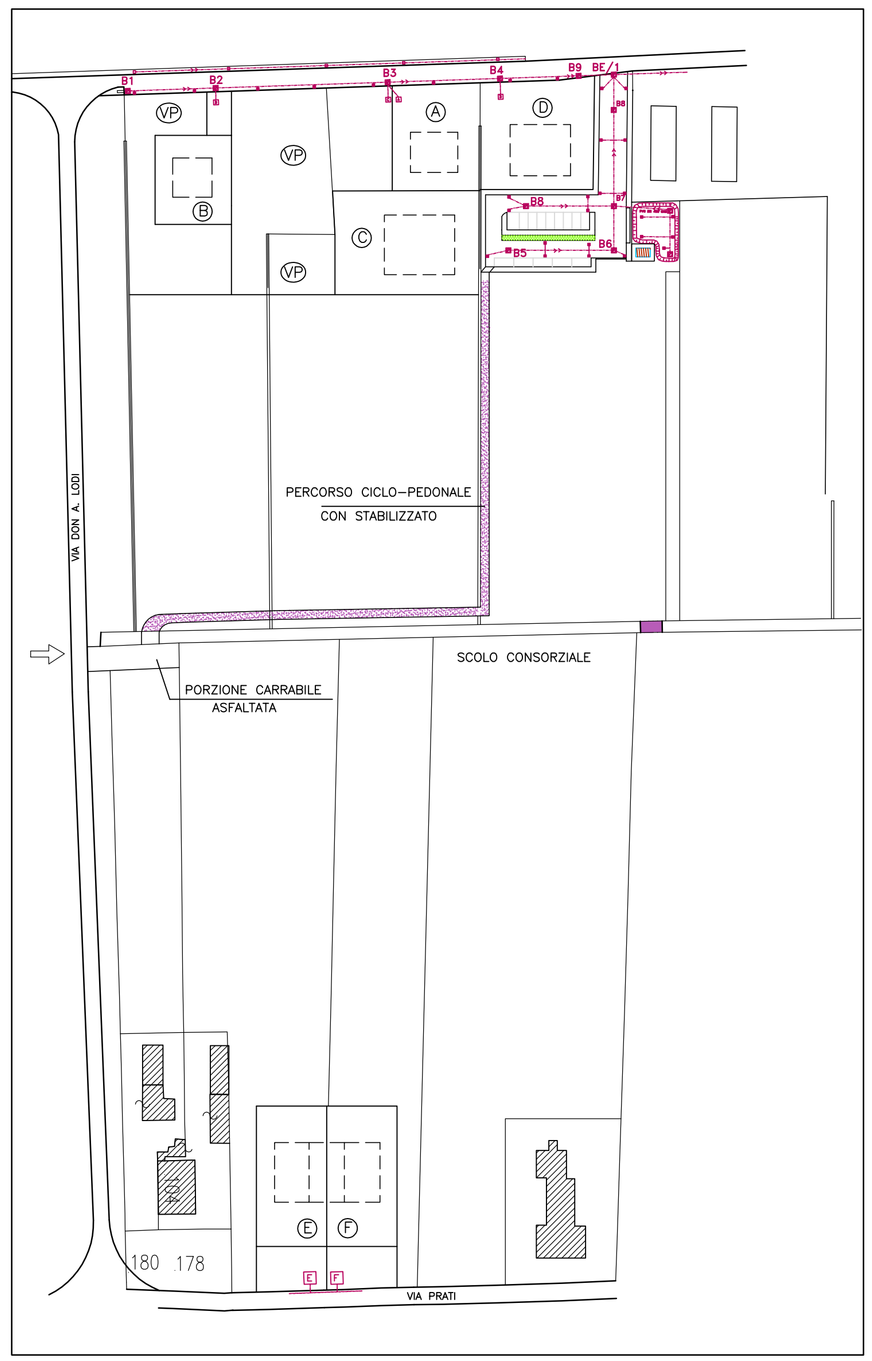

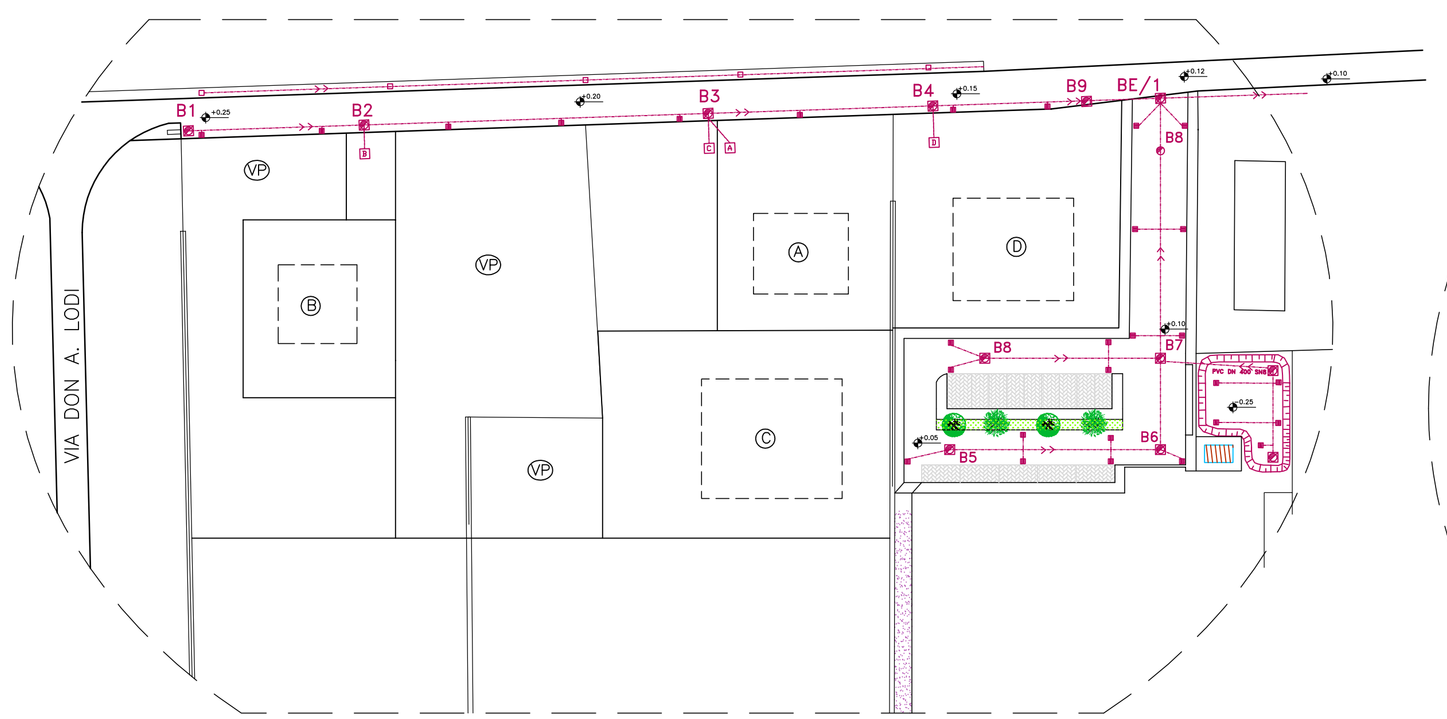

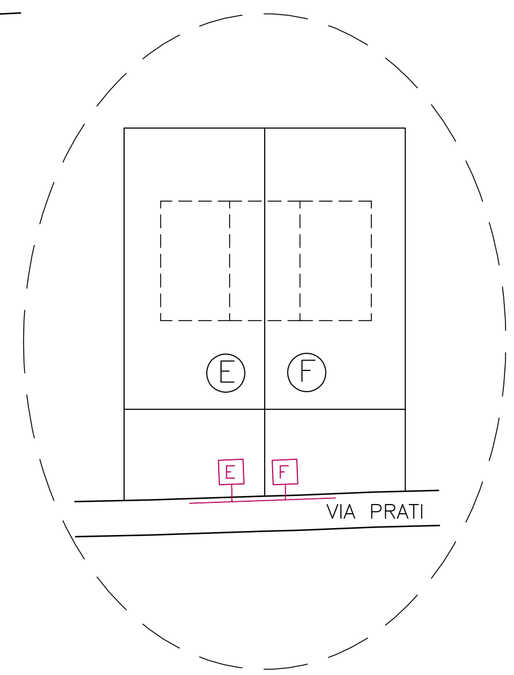

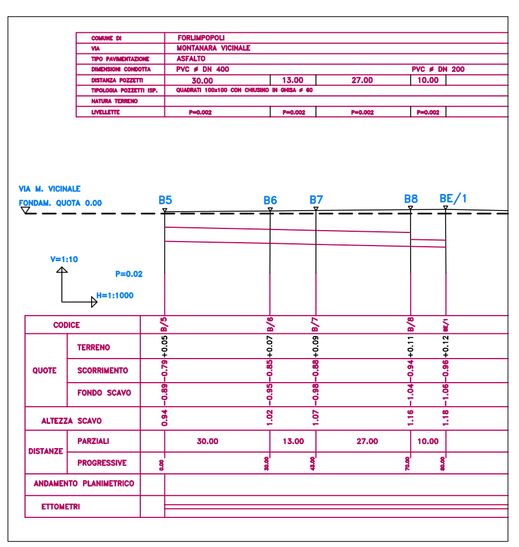

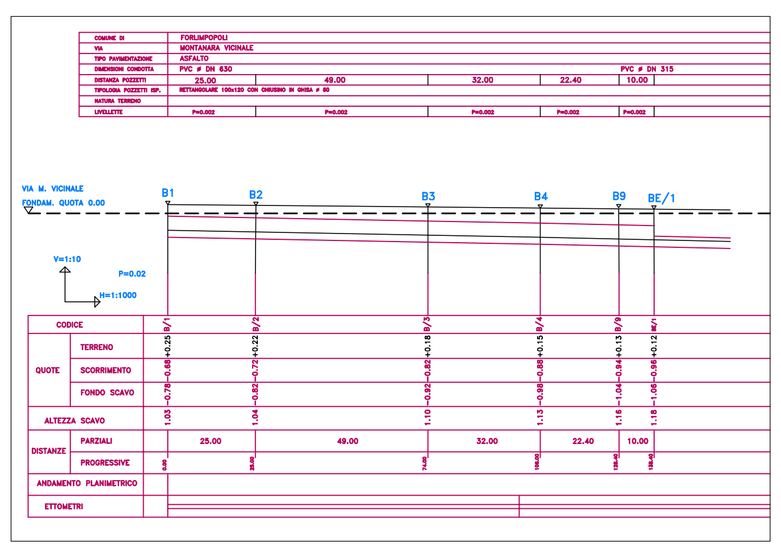

LEGENDA:

- LINEA ESISTENTE
- LINEA PROGETTO
- LINEA ALLACCIO
- POZZETTO ESISTENTE
- CADITOIA DI PROGETTO CLS Dim.Int. 500*500*H1000 mm
- BX POZZETTO D'ISPEZIONE CLS DI PROGETTO Dim.Int. 1000*1000 mm (PREFABBRIC.) Pozzetti: B5,B6,B7 (Condotta DN400)
- Dim.Int. 1200*1000 mm (PREFABBRIC.) Pozzetti: B1,B2,B3,B4 (Condotta DN630)
- SUP. SEMIPERMEABILI (STALLI PARK)