SEZIONE 1 - 1'

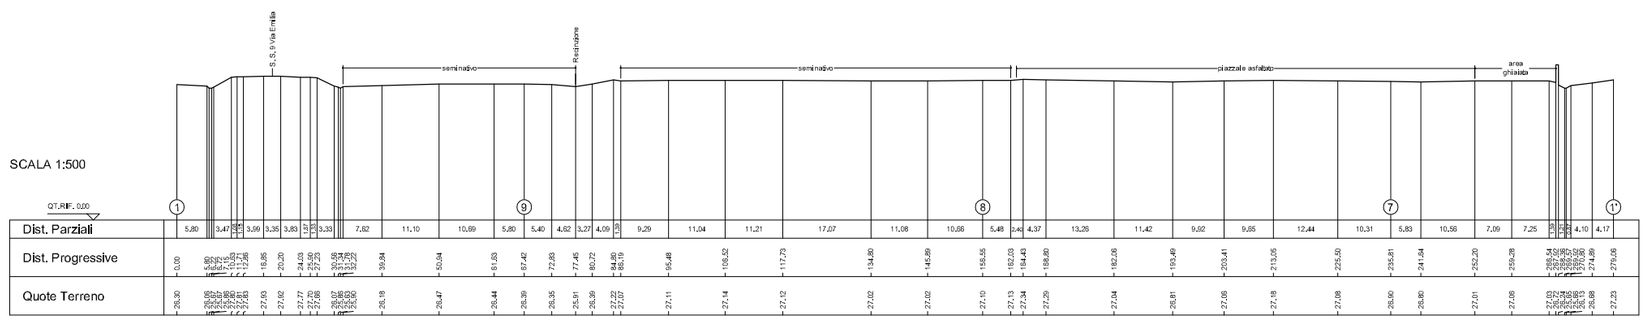

SEZIONE 2 - 2'

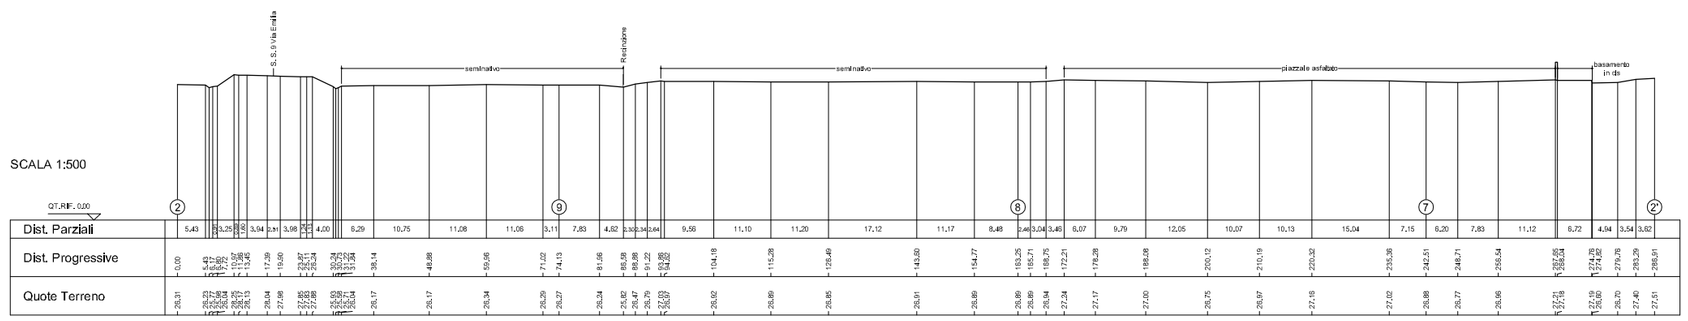

SEZIONE 3 - 3'

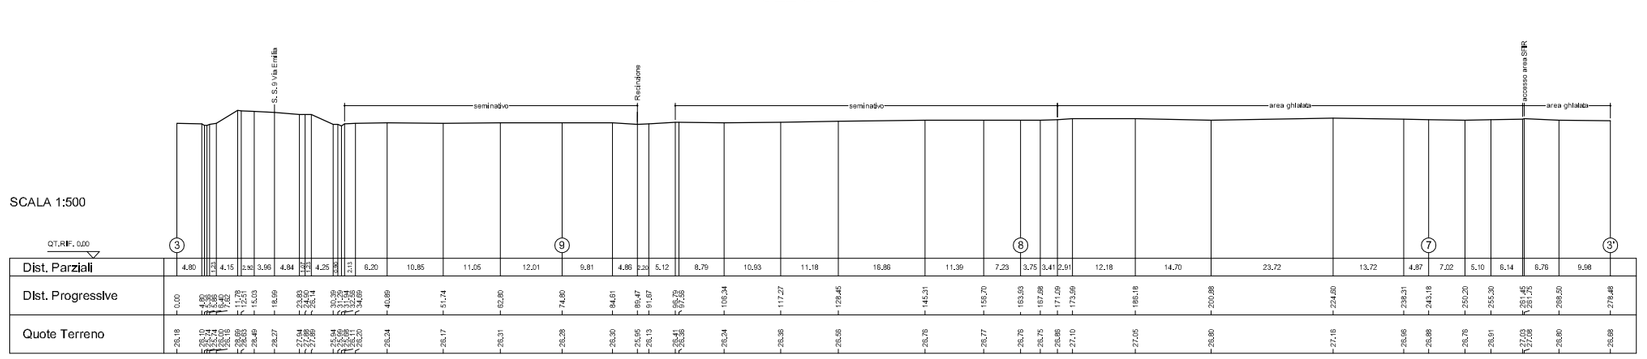

SEZIONE 5 - 5'

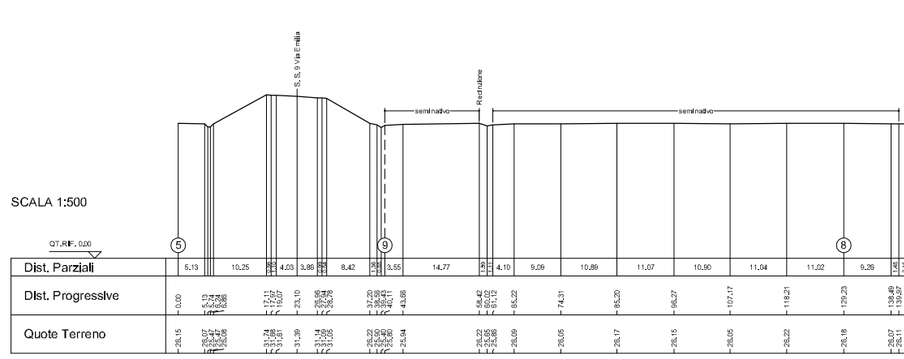

SEZIONE 4 - 4'

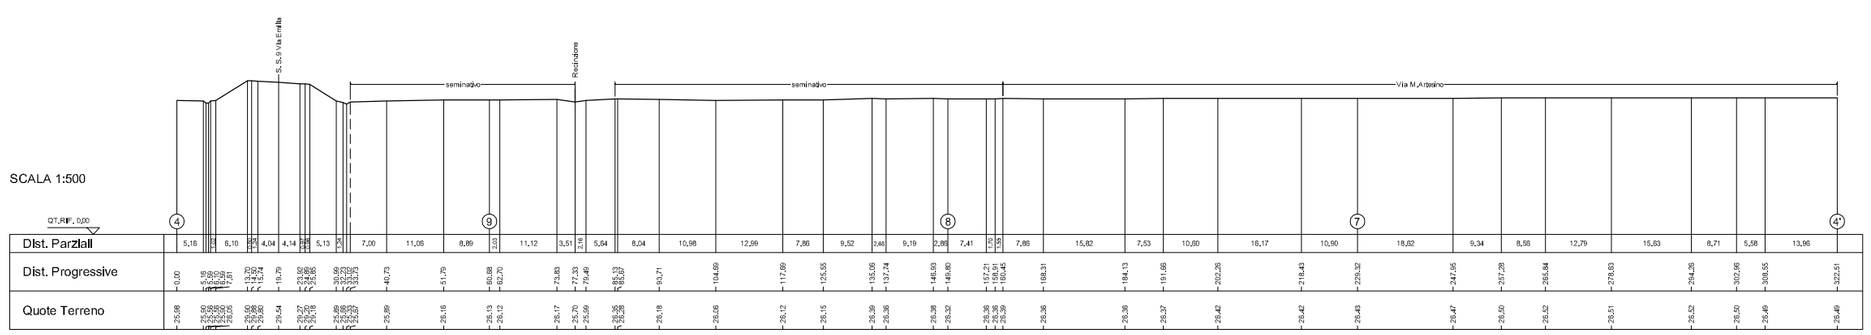

SEZIONE 6 - 6'

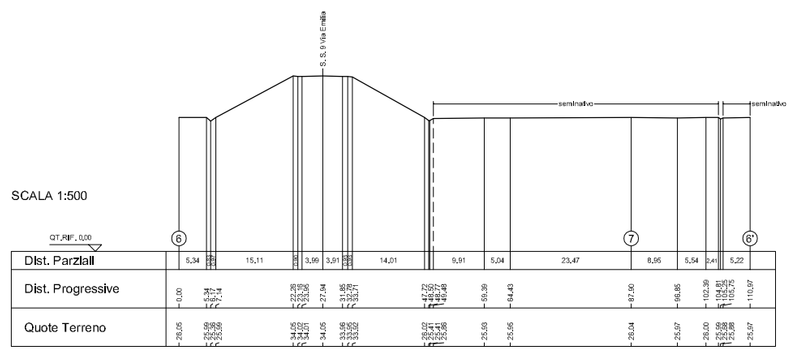

Comune di Forlimpopoli

Accordo Operativo per Ambito Insediativo A11-18, con destinazione Logistica e Terziario_direzionale_ commerciale, posto su Via Amendola (comparto Ex Sfir).

Via Amendola
(fg. 12 particelle 33,81, 106, 107, 108, 109, 449, 452, 2324)

TAV.5

Profili Longitudinali (st. attuale)

scala 1:500

Rif.Prat. 9139 del 15/05/19
Fascicolo 2019/06-02/16

10 marzo 2021

proprietà:
BRN srl
via maestri del lavoro n, 100, Forlimpopoli _ P.IVA 02610170403

BRN S.r.l.
Via Maestri del Lavoro N°Civico, 100
47034 Forlimpopoli (FC)
Tel. 0543.741427 - Fax 0543.745423

ICCREA Banca Impresa
via lucrezia romana 41/47, Roma c.f. 02820100580

Arch. Silvia Mazza
via cesare battisti 13
47034 forlimpopoli (FC)
archsilviamazza@libero.it
347 3175136

Gruppo di progettazione:
Arch. Silvia Mazza
Arch. Stefano Colombo
Studio Dipinto Succi