Comune di Forlimpopoli

Accordo Operativo per Ambito Insediativo A11-18, con destinazione Logistica e Terziario_direzionale_ commerciale, posto su Via Amendola (comparto Ex Sfir).

Via Amendola
(fg. 12 particelle 33,81, 106, 107, 108, 109, 449, 452, 2324)

TAV.8

Dotazioni Aree Pubbliche (da cedere)

scala 1:1000

Rif.Prat. 9139 del 15/05/19
Fascicolo 2019/06-02/16

10 marzo 2021

proprietà:
BRN srl
via maestri del lavoro n. 100, Forlimpopoli _ p.IVA 02635170403

BRN s.r.l.
Via Maestri del Lavoro d'Italia, 100
47034 Forlimpopoli (FC)
Tel. 0543.741423 - Fax 0543.745623

ICCREA Banca Impresa
via lucrezia romana 41/47, Roma c.f. 02820100580

Iccrea Bancalmpresa S.p.A.
Un Procuratore

Arch. Silvia Mazza

via cesare battisti 13
47034 forlimpopoli (FC)
archsilviamzza@libero.it
347 3175136

Gruppo di progettazione:

Arch. Silvia Mazza

Arch. Stefano Colombo

Studio Dipinto Succi

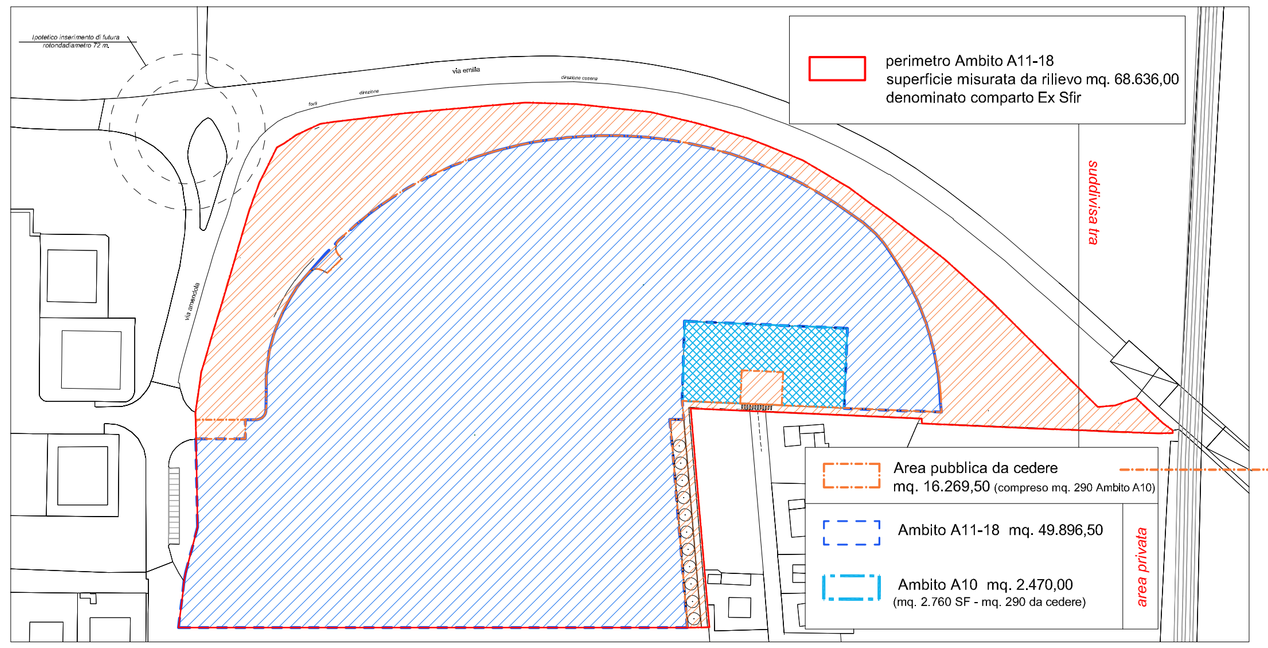

parcheggio pubblico interscambio mq. 3.900,00
- asse stradale mq. 1.485,00
  percorsi pedonali mq. 65,00
- stalli auto mq. 2.000,00 (1.636,00 + 364,00)
- stalli bici e moto mq. 350,00 (270,00+80,00)

ml.250 pista ciclabile pubbl. ml. 834,00 (mq. 2.085,00)
(larghezza pista ciclabile ml. 2,50)

ml.150 marciapiedi ml. 156,00 (mq. 234,00)
percorso pedonale ml. 345,00 (mq. 517,50)
(larghezza percorsi e marciapide ml. 1,50)

FASCIA VERDE di MITIGAZIONE mq. 9.041,00
- verde accorpato mq. 6.942,00
- aiuole/fascia di rispetto Via M. Artesino (A1-A6) mq. 2.099,00

In1 _ ingresso pubblico da Via Amendola mq. 202,00

area di manovra _ rotonda Via M. Artesino mq. 290,00

VINCOLI IMPOSTI DA SCHEDA N. 22 Prot. 19318/17

1. fascia verde lato Via Muzio Artesino con profondità di 10 metri;
2. predisposizione futuro collegamento piste ciclabili zona artigianale _ Via Amendola, area Sfir e lato ferrovia;
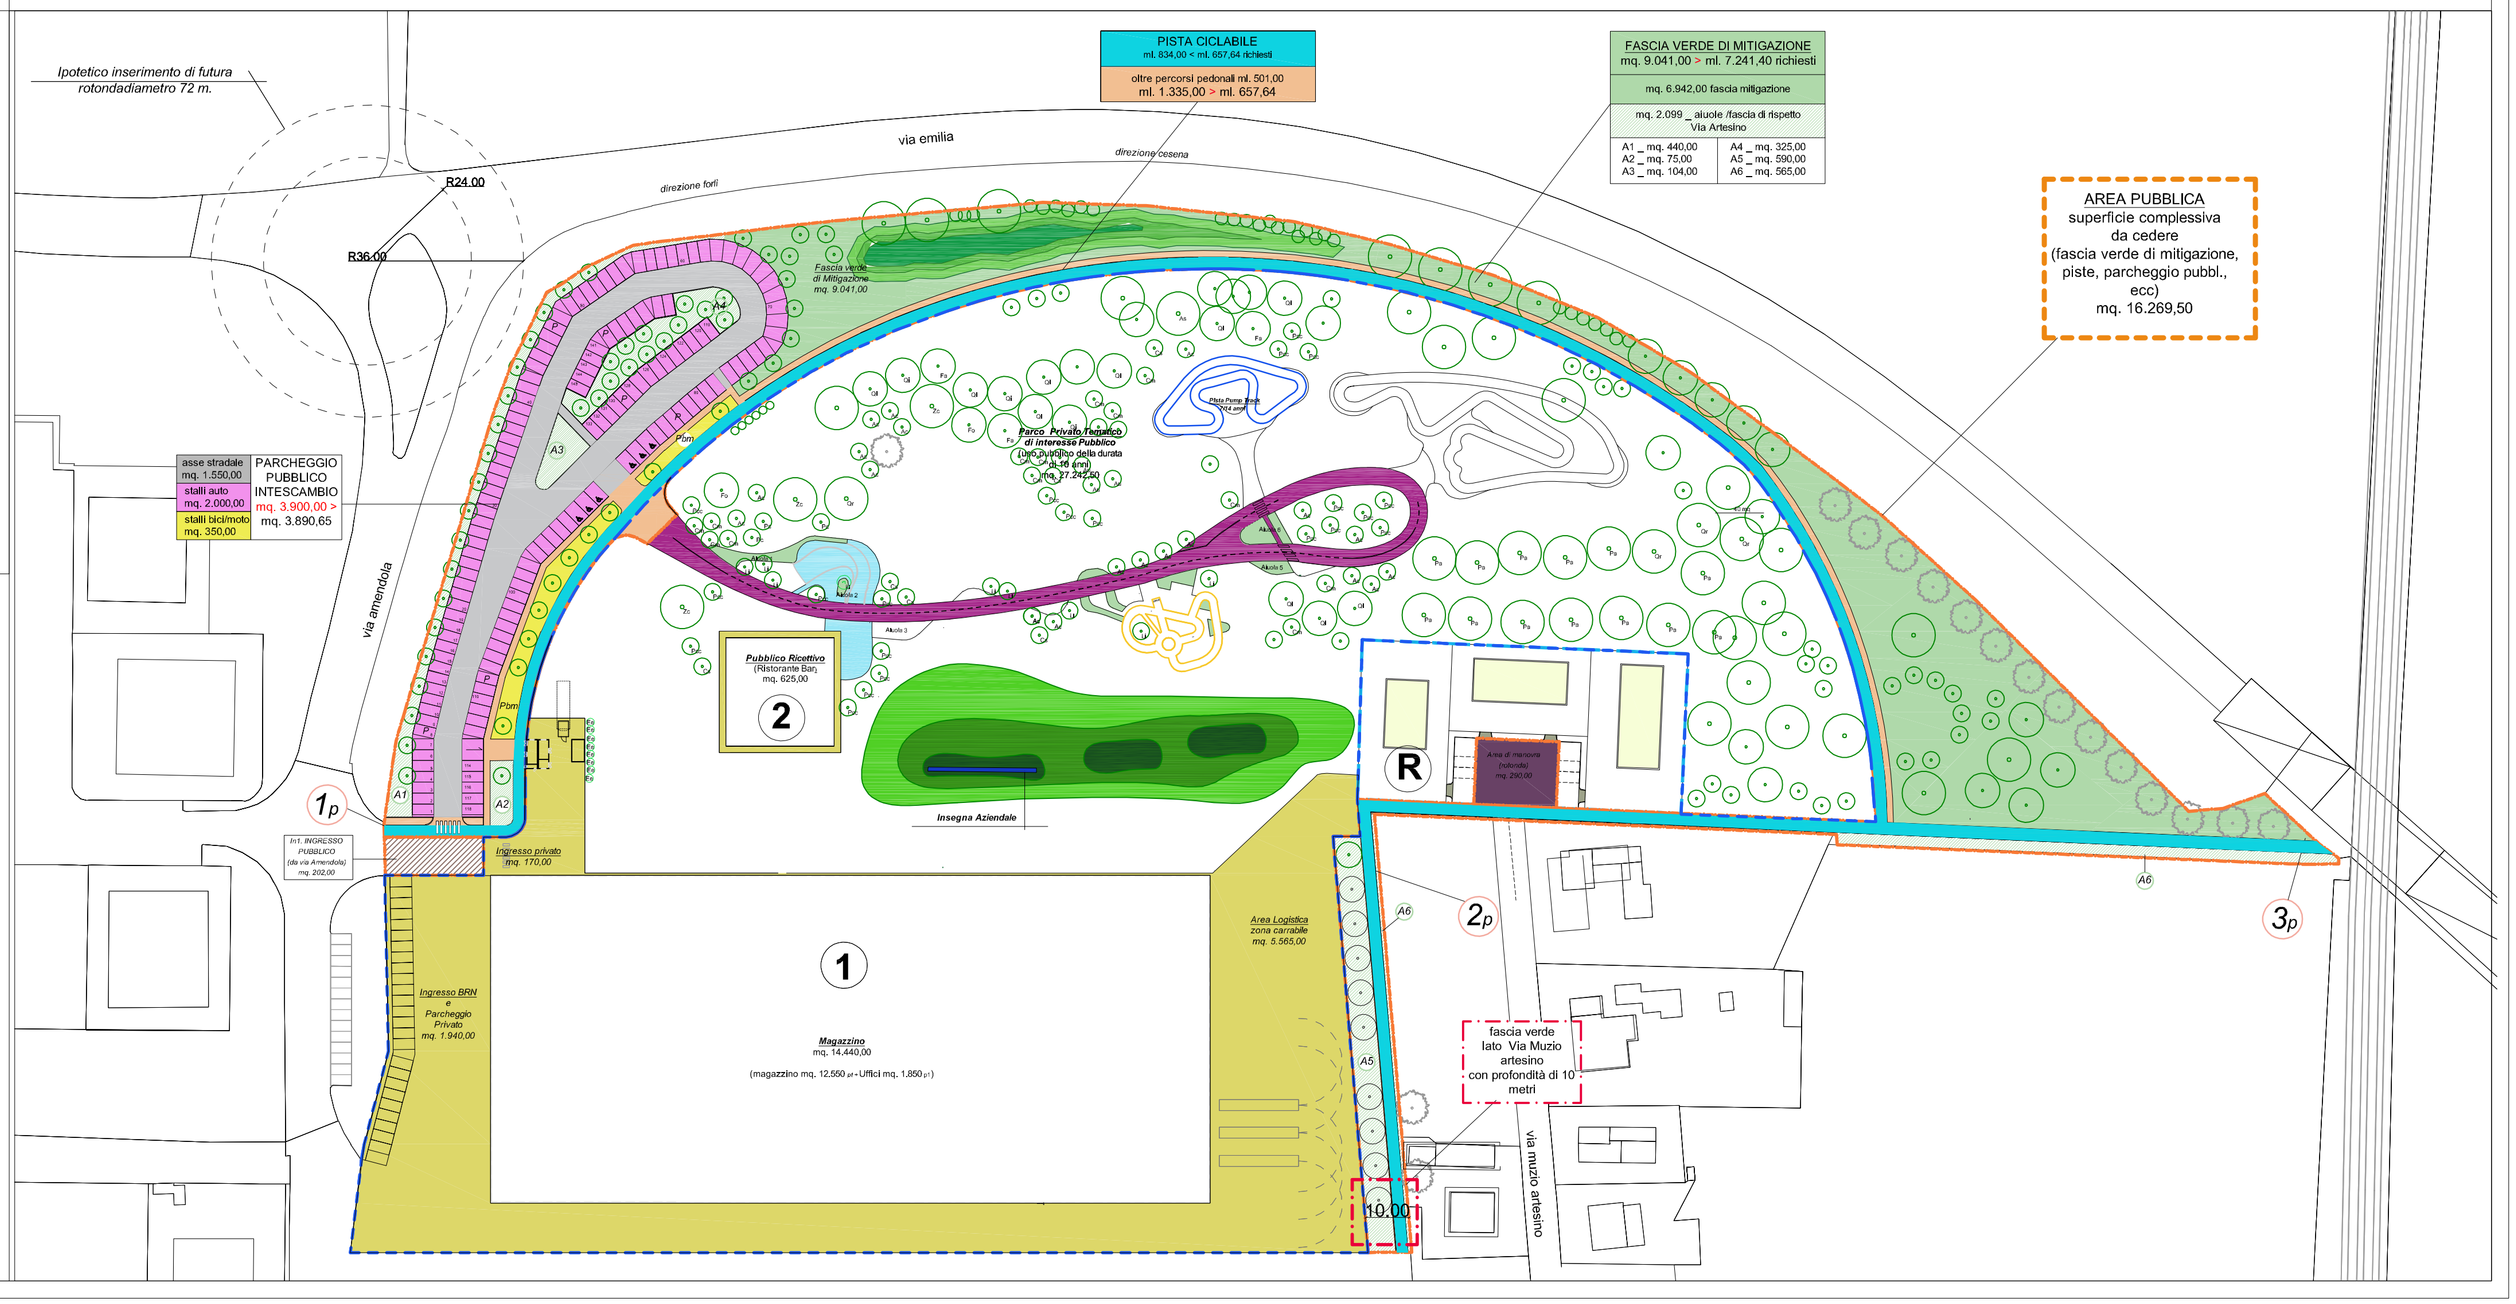
1p 2p 3p